


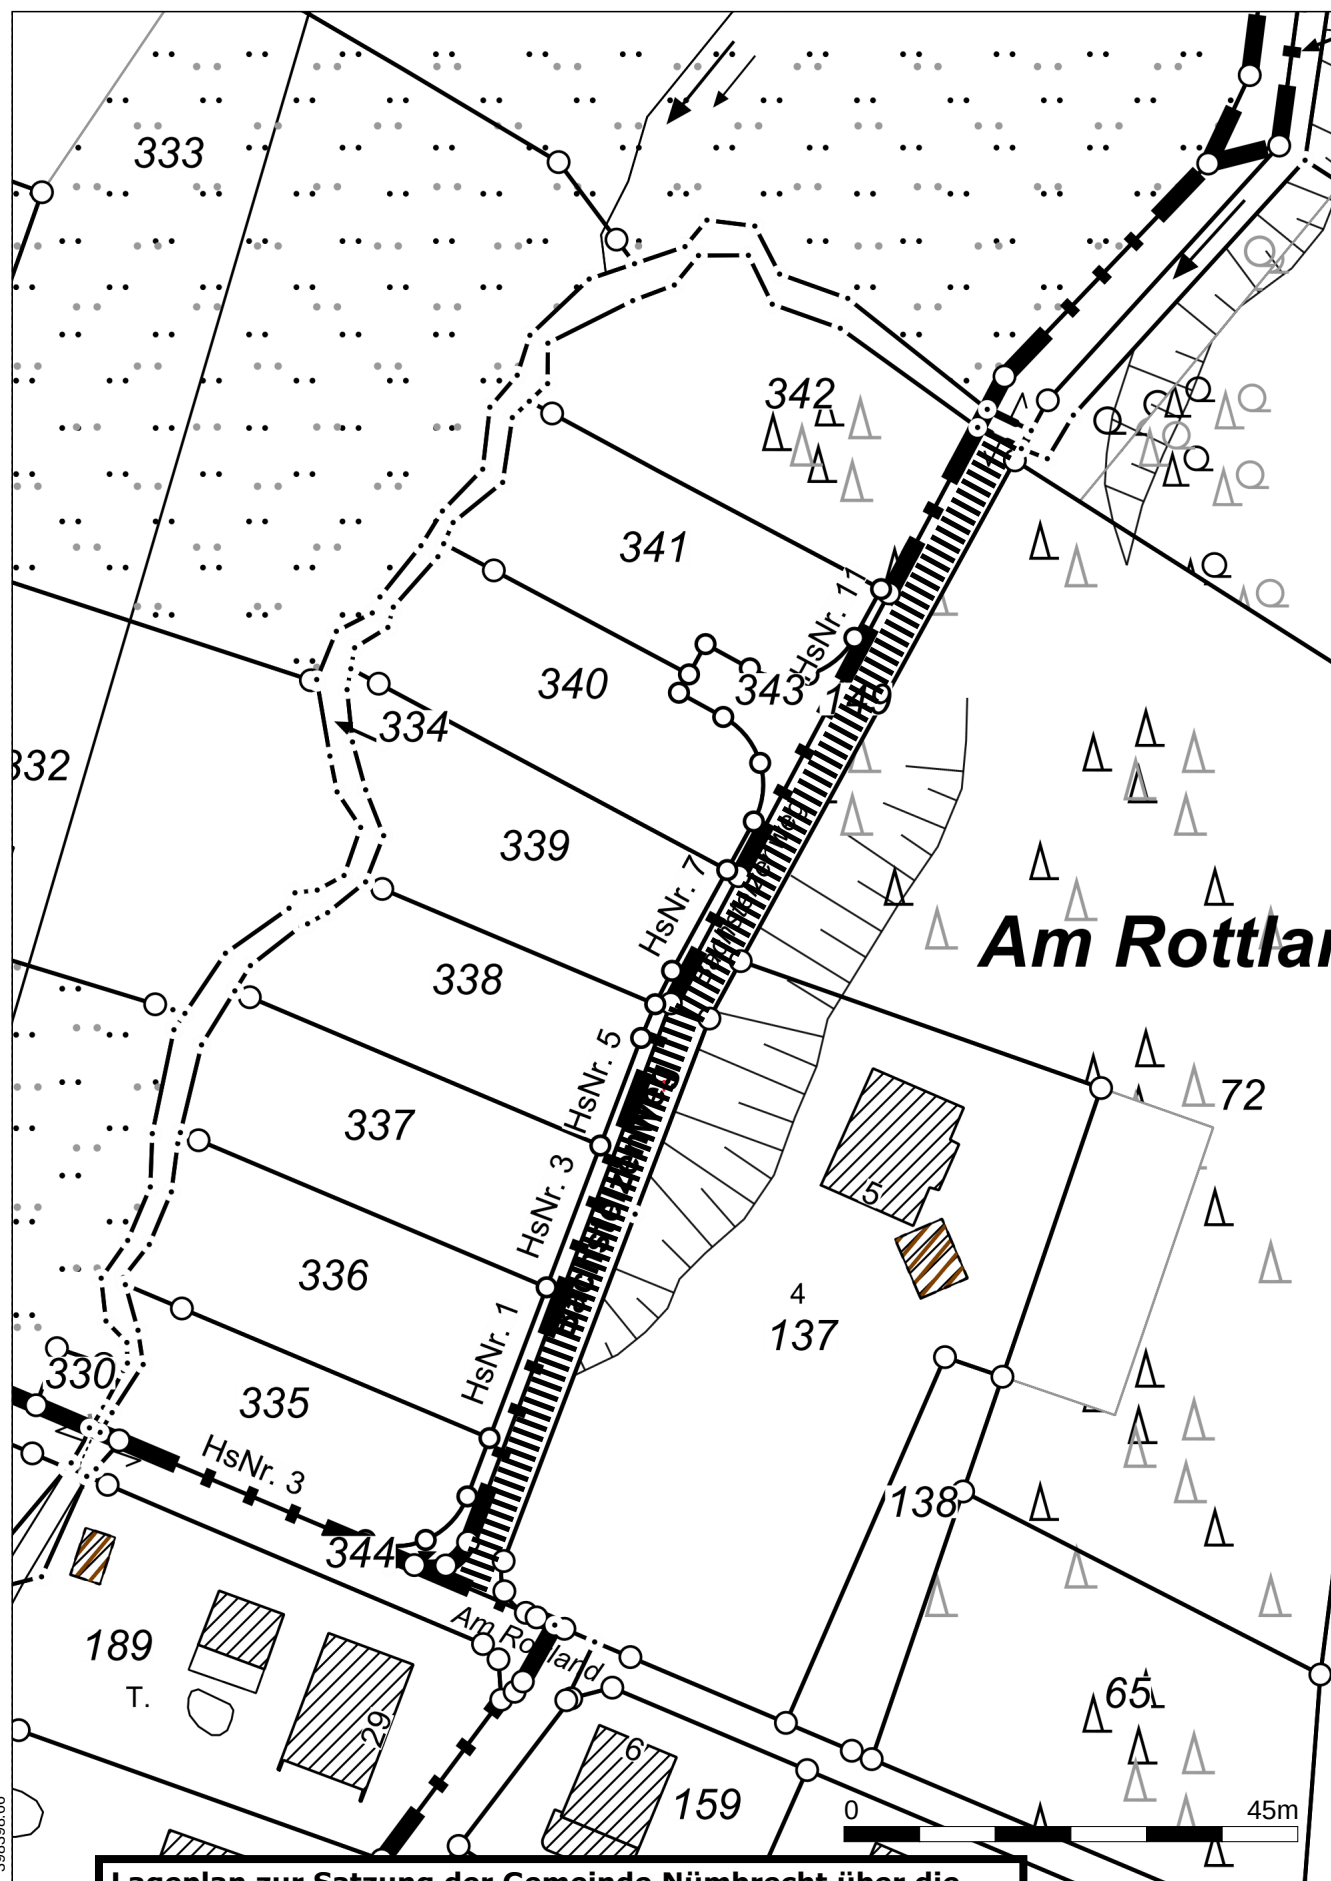

Lageplan zur Satzung der Gemeinde Nümbrecht über die Teileinziehung eines Wirtschaftsweges in Bierenbachtal, bestehend aus dem Flurstück Gemarkung Nümbrecht, Flur 95, Flurstück 149



Einziehungsbereich

M 1:1750

Land NRW (2017)/Katasteramt Oberbergischer Kreis

Maßstab:
1 : 750

Datum:
05.03.2021

RIO
RAUM INFORMATION
OBERBERG

398398.66

5642532.53



Die Ur
Für