




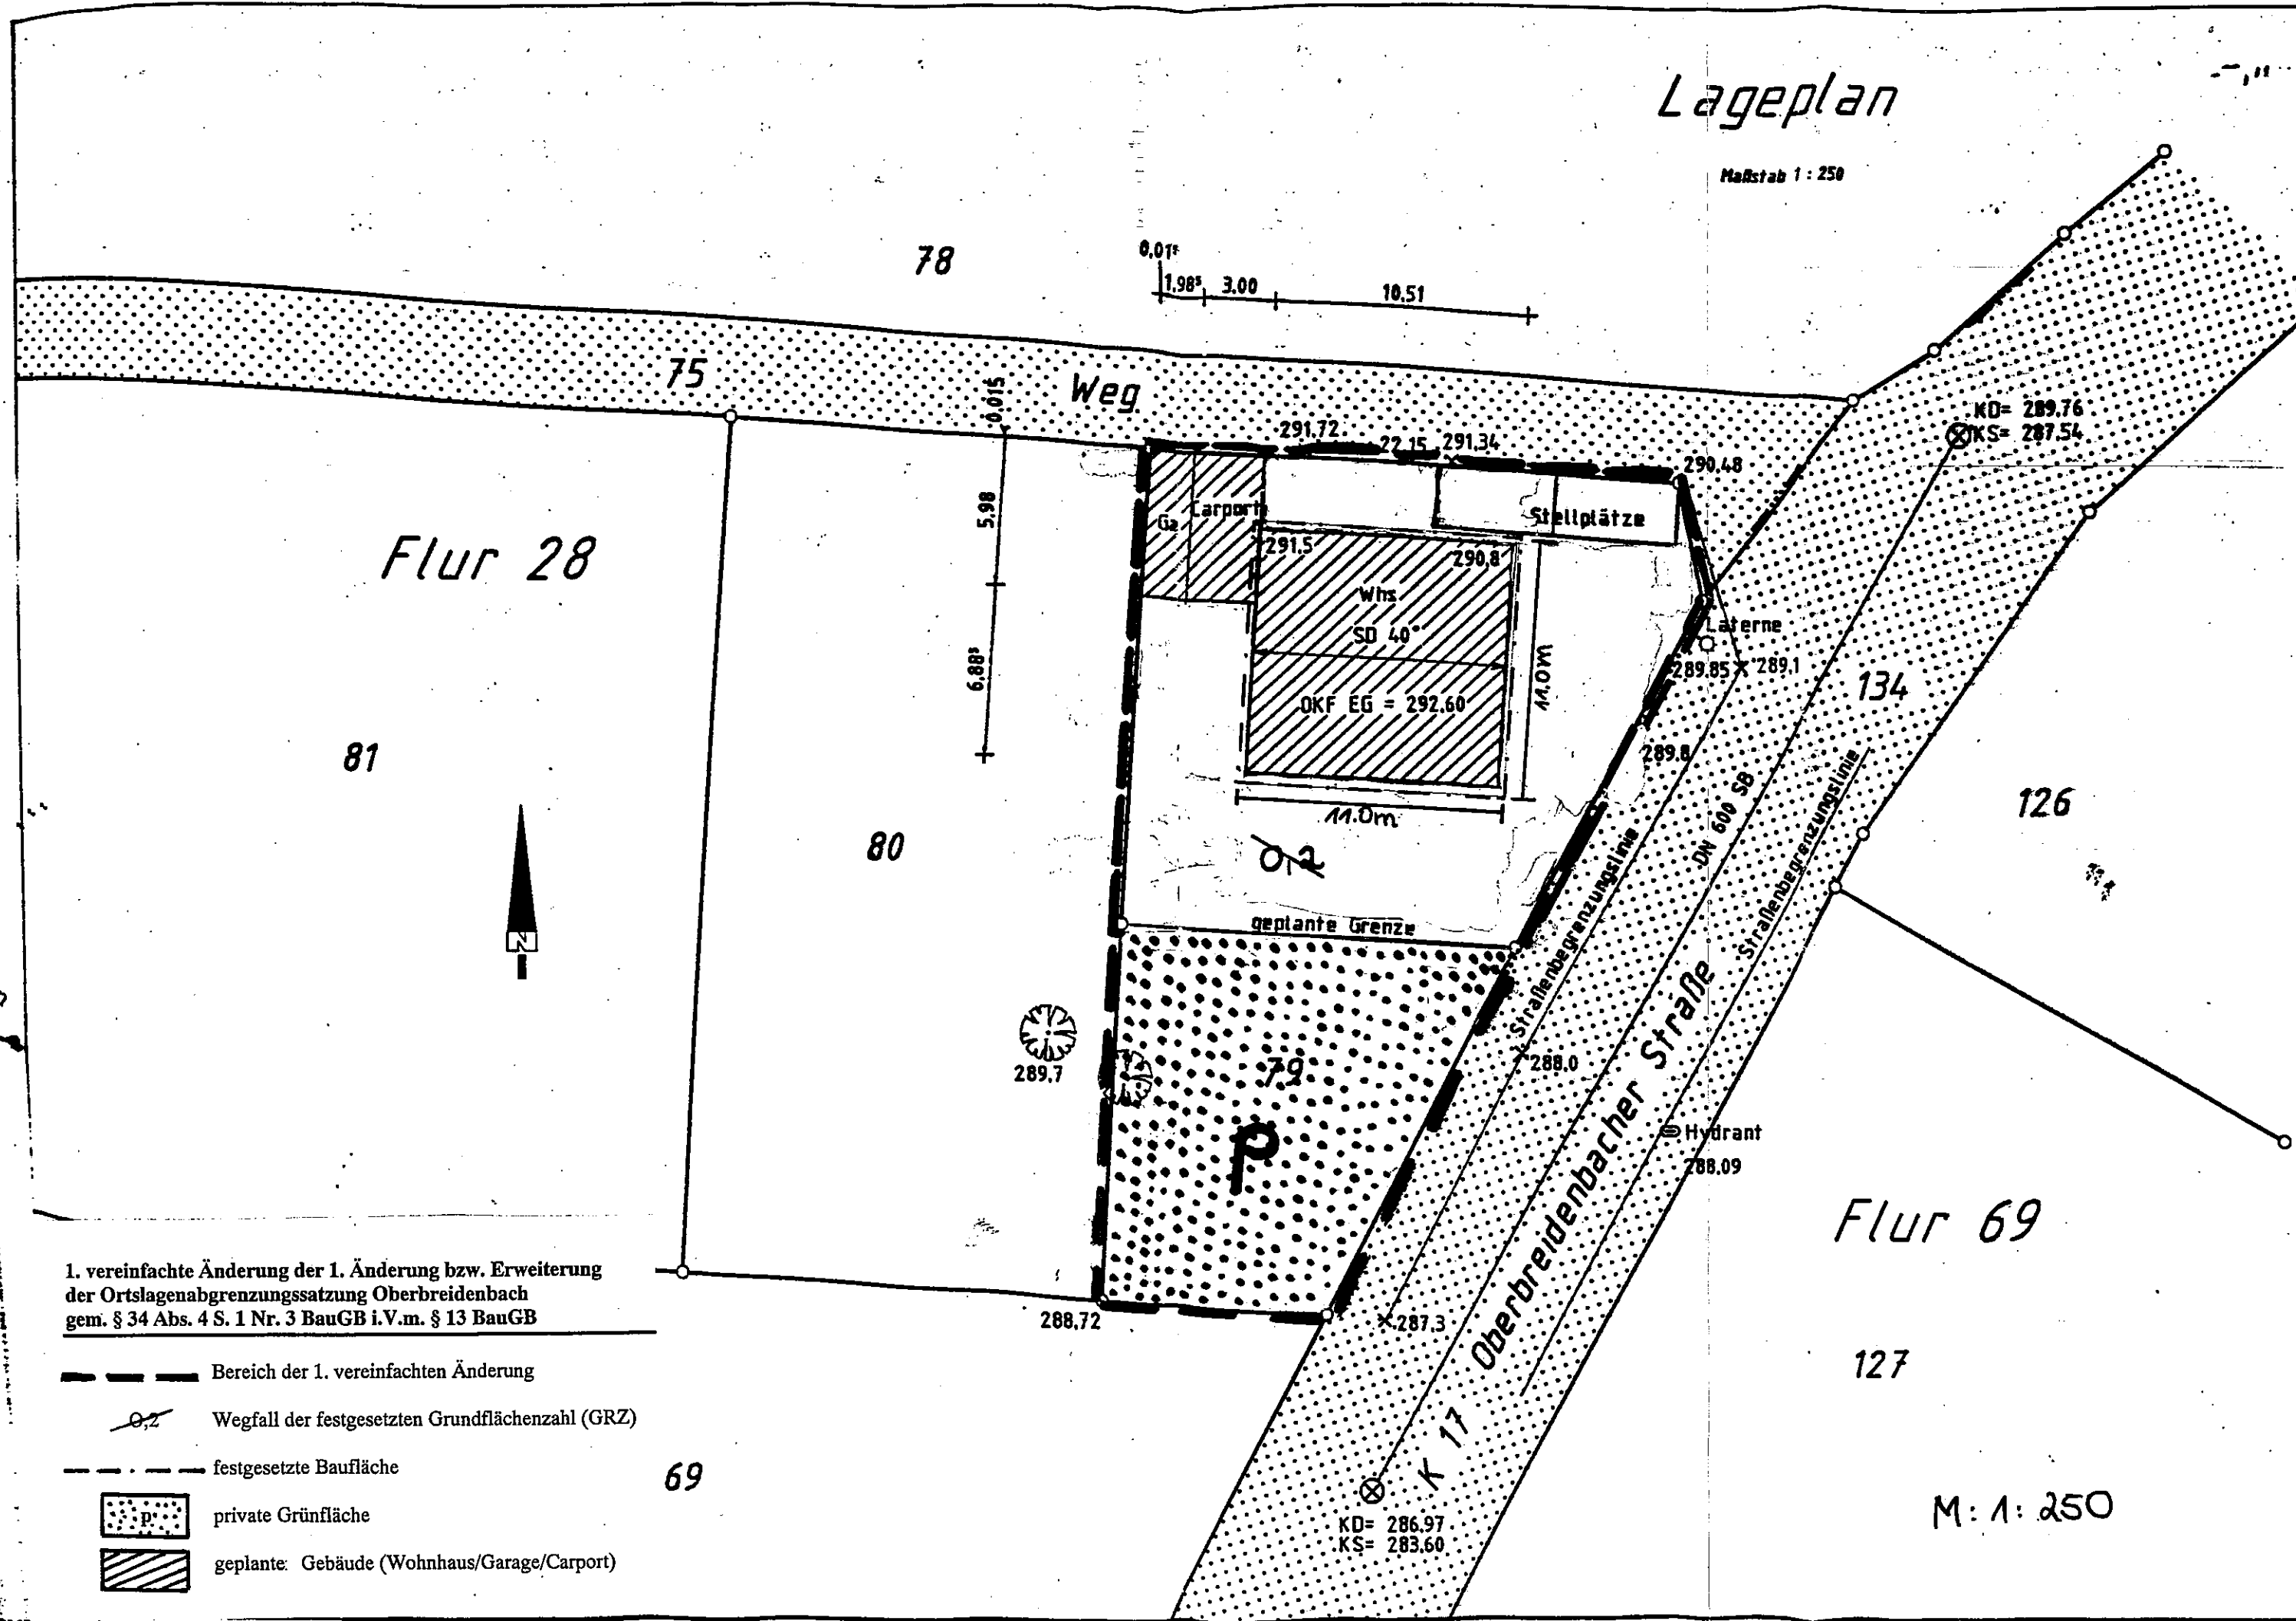


Lageplan

Maßstab 1 : 250



1. vereinfachte Änderung der 1. Änderung bzw. Erweiterung der Ortslagenabgrenzungssatzung Oberbreidenbach gem. § 34 Abs. 4 S. 1 Nr. 3 BauGB i.V.m. § 13 BauGB

-  Bereich der 1. vereinfachten Änderung
-  Wegfall der festgesetzten Grundflächenzahl (GRZ)
-  festgesetzte Baufläche
-  private Grünfläche
-  geplante Gebäude (Wohnhaus/Garage/Carport)

M: 1: 250