



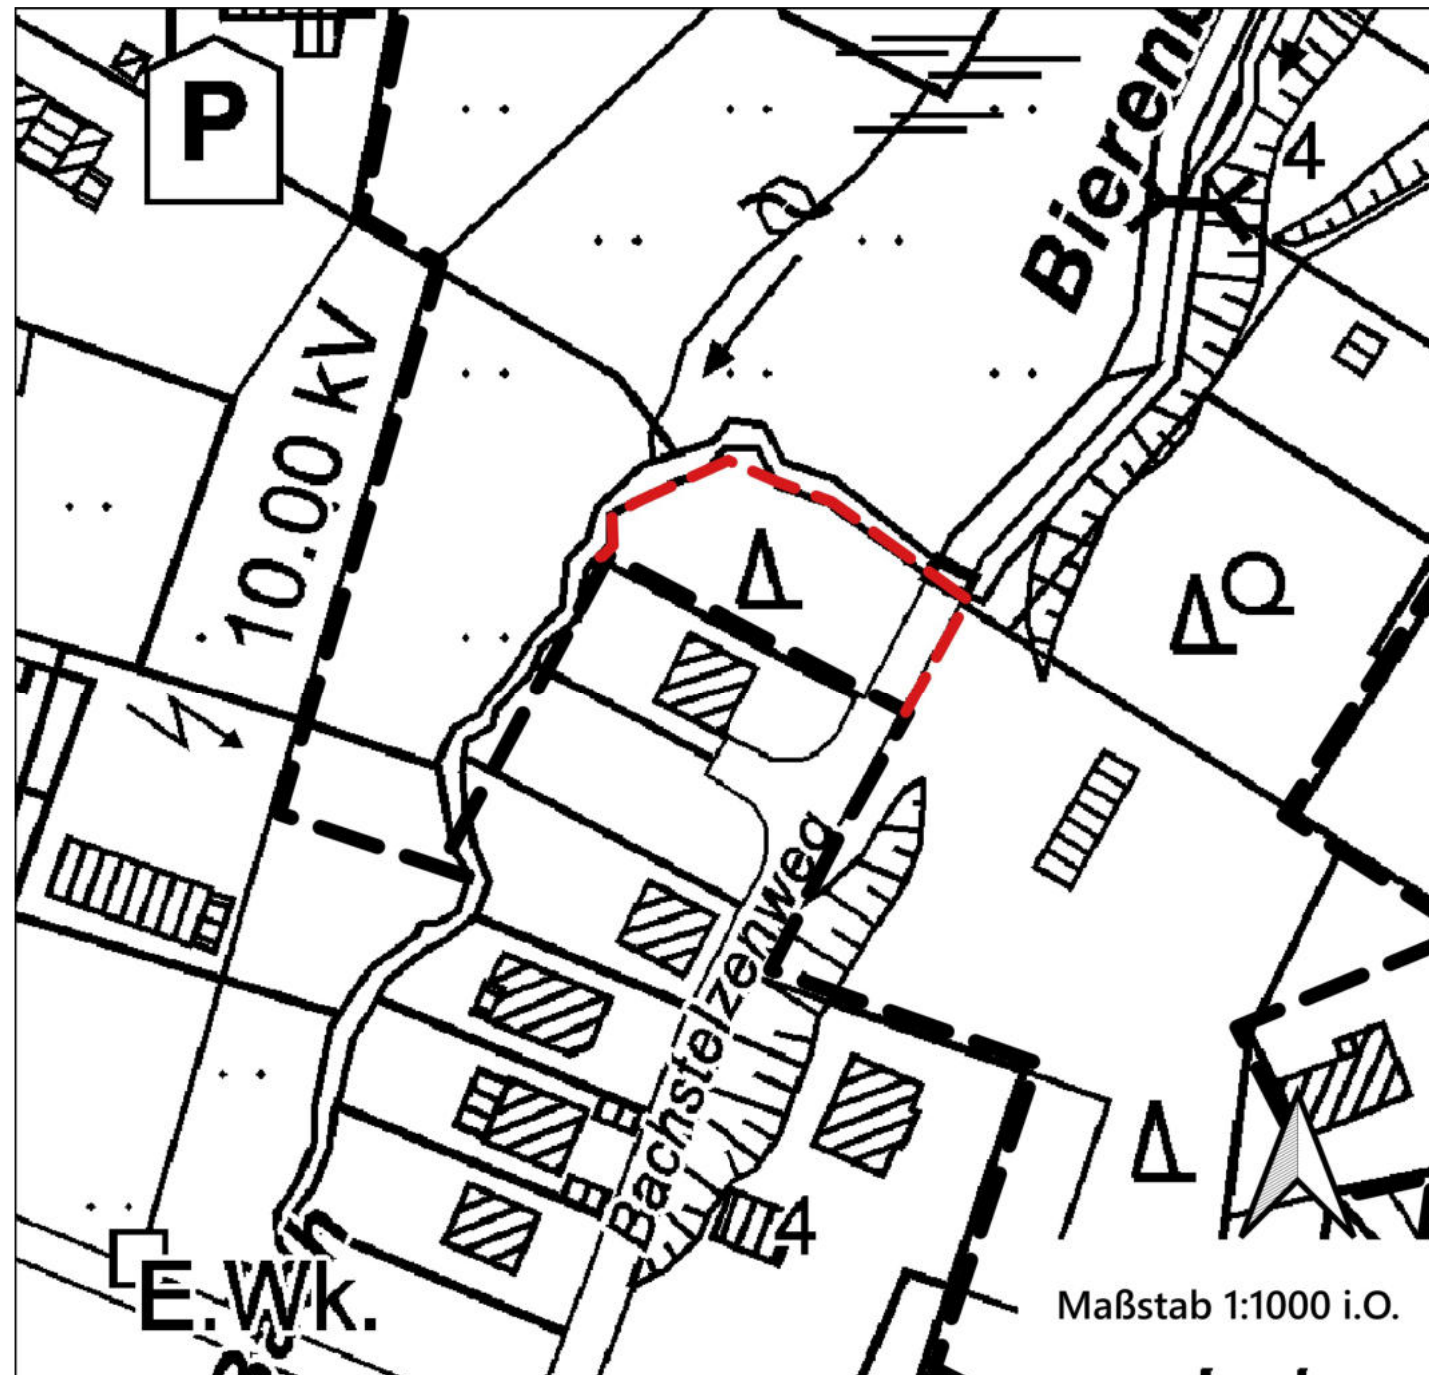

Übersicht:

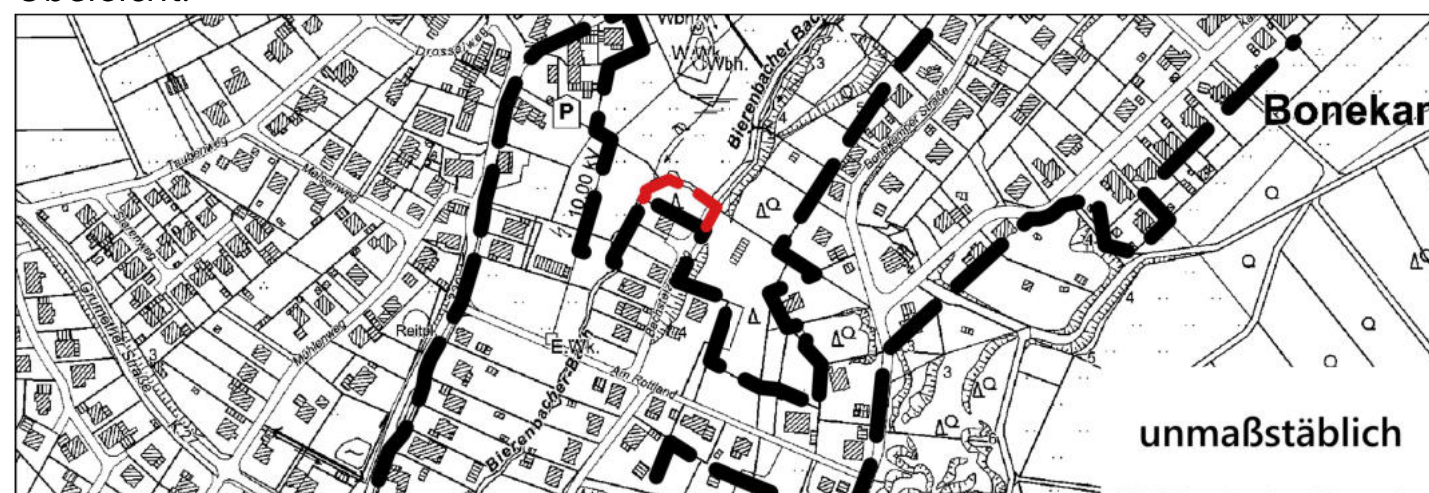

Legende



Geltungsbereich der bestehenden Satzung nach
§ 34 Abs. 4 S.1 Nr. 1 + Nr. 3 BauGB (auszugsweise)



Bereich der 5. Änderung bzw. Erweiterung nach
§ 34 Abs. 4 S.1 Nr. 3 BauGB

Festsetzungen siehe Satzungstext !

Verfahrensmerkmale

Dieser Plan und die dazugehörige
Satzung wurde vom Rat am
beschlossen.

Nümbrecht, den

Thomas Hellbusch -Bürgermeister-

Dieser Plan und die dazugehörige
Satzung wurden am
ortsüblich bekannt gemacht.

Nümbrecht, den

Thomas Hellbusch -Bürgermeister-



GEMEINDE NÜMBRECHT

5. Änderung bzw. Erweiterung der bestehenden
Ortslagenabgrenzungssatzung für Bierenbachal/Kalkofen
gem. § 34 Abs. 4 S.1 Nr. 3 BauGB

Stand: Beteiligungsverfahren gem. § 13 Abs. 2 S.1 Nr. 2 und 3 BauGB