


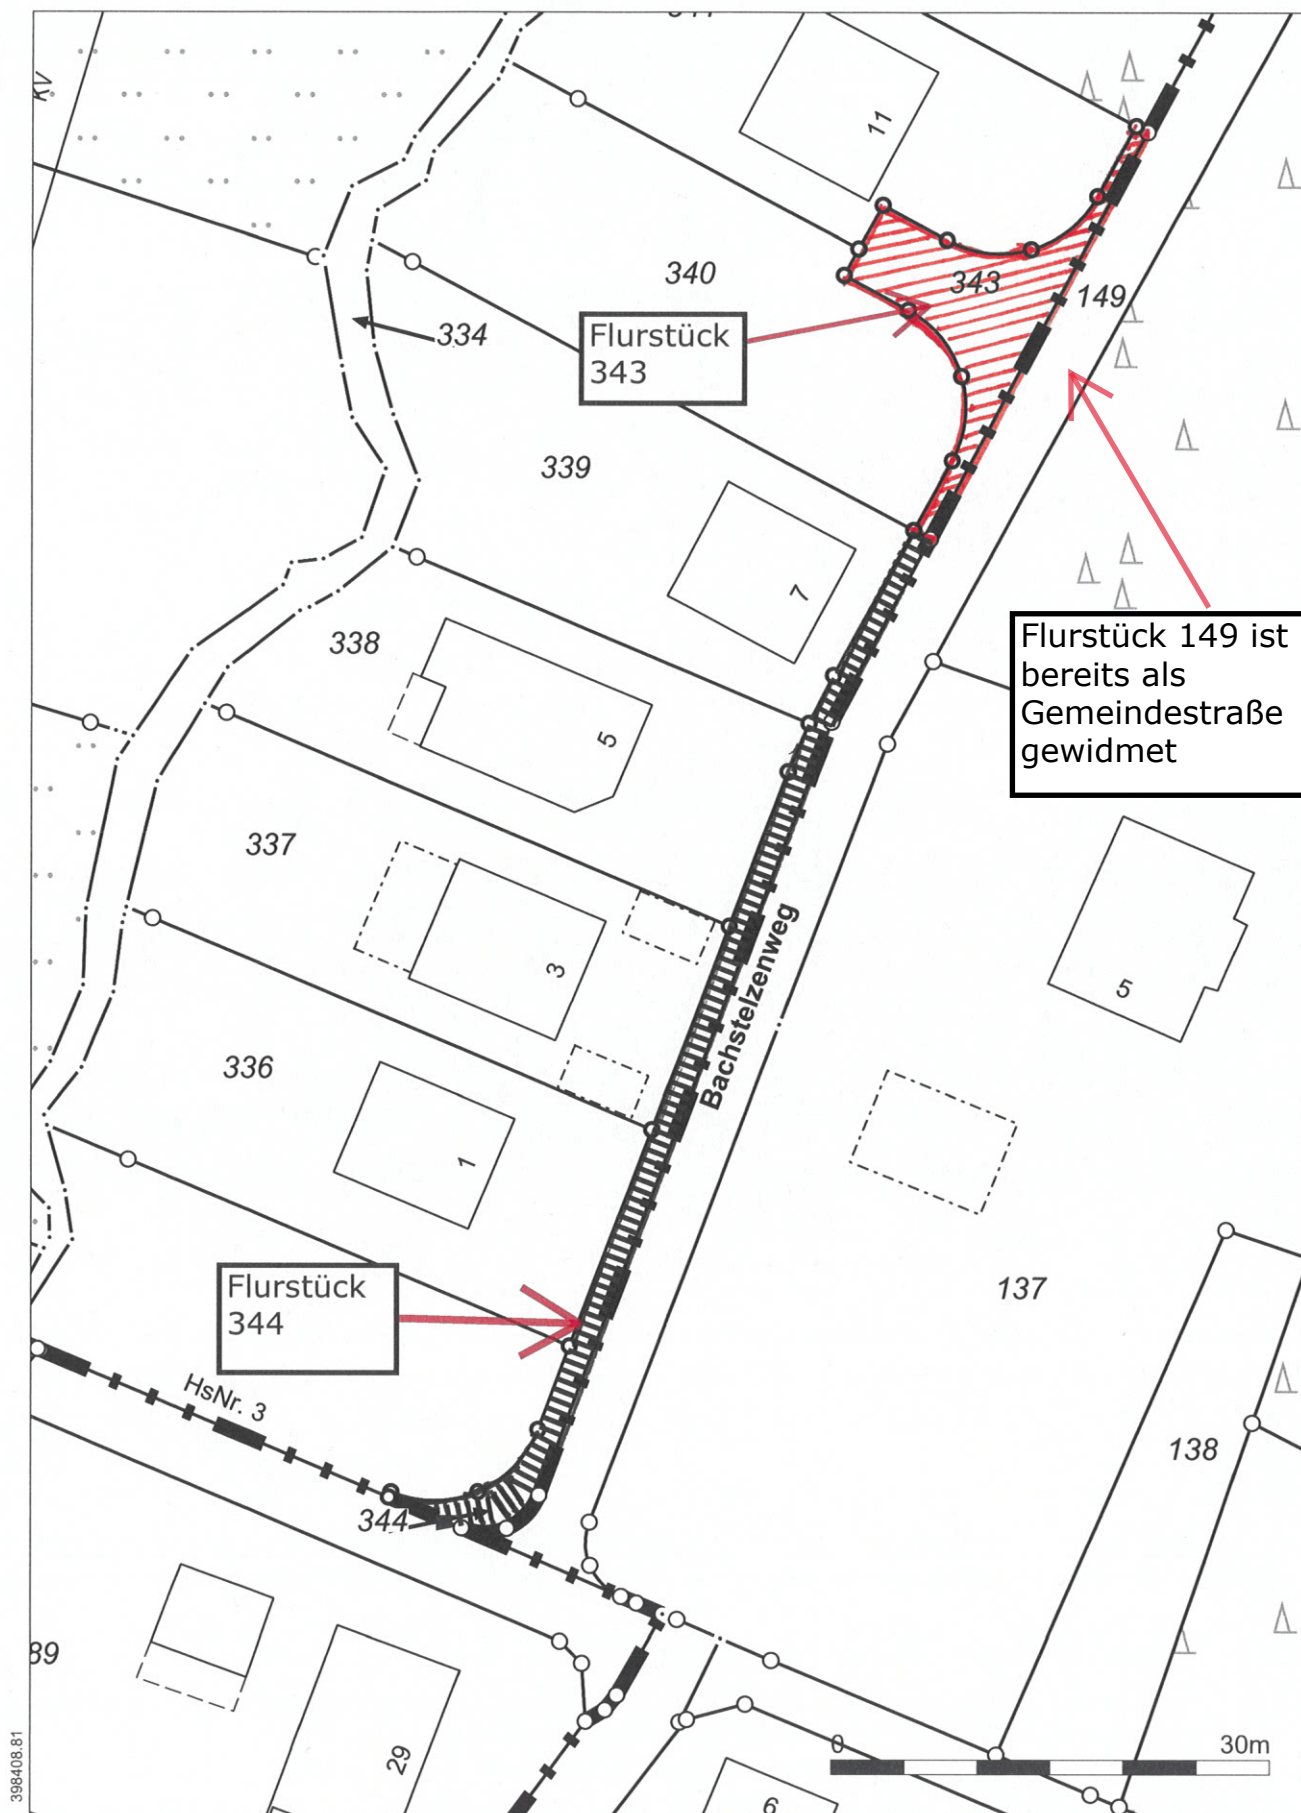

398408.81

5642544.48



Widmung Bierenbachtal, Bachstelzenweg als Gemeindestraße
Gemarkung Nümbrecht, Flur 99, Flurstücke 343 und 344

Maßstab:
1 : 500

Datum:
11.08.2026

RIO
RAUM INFORMATION
OBERBERG