


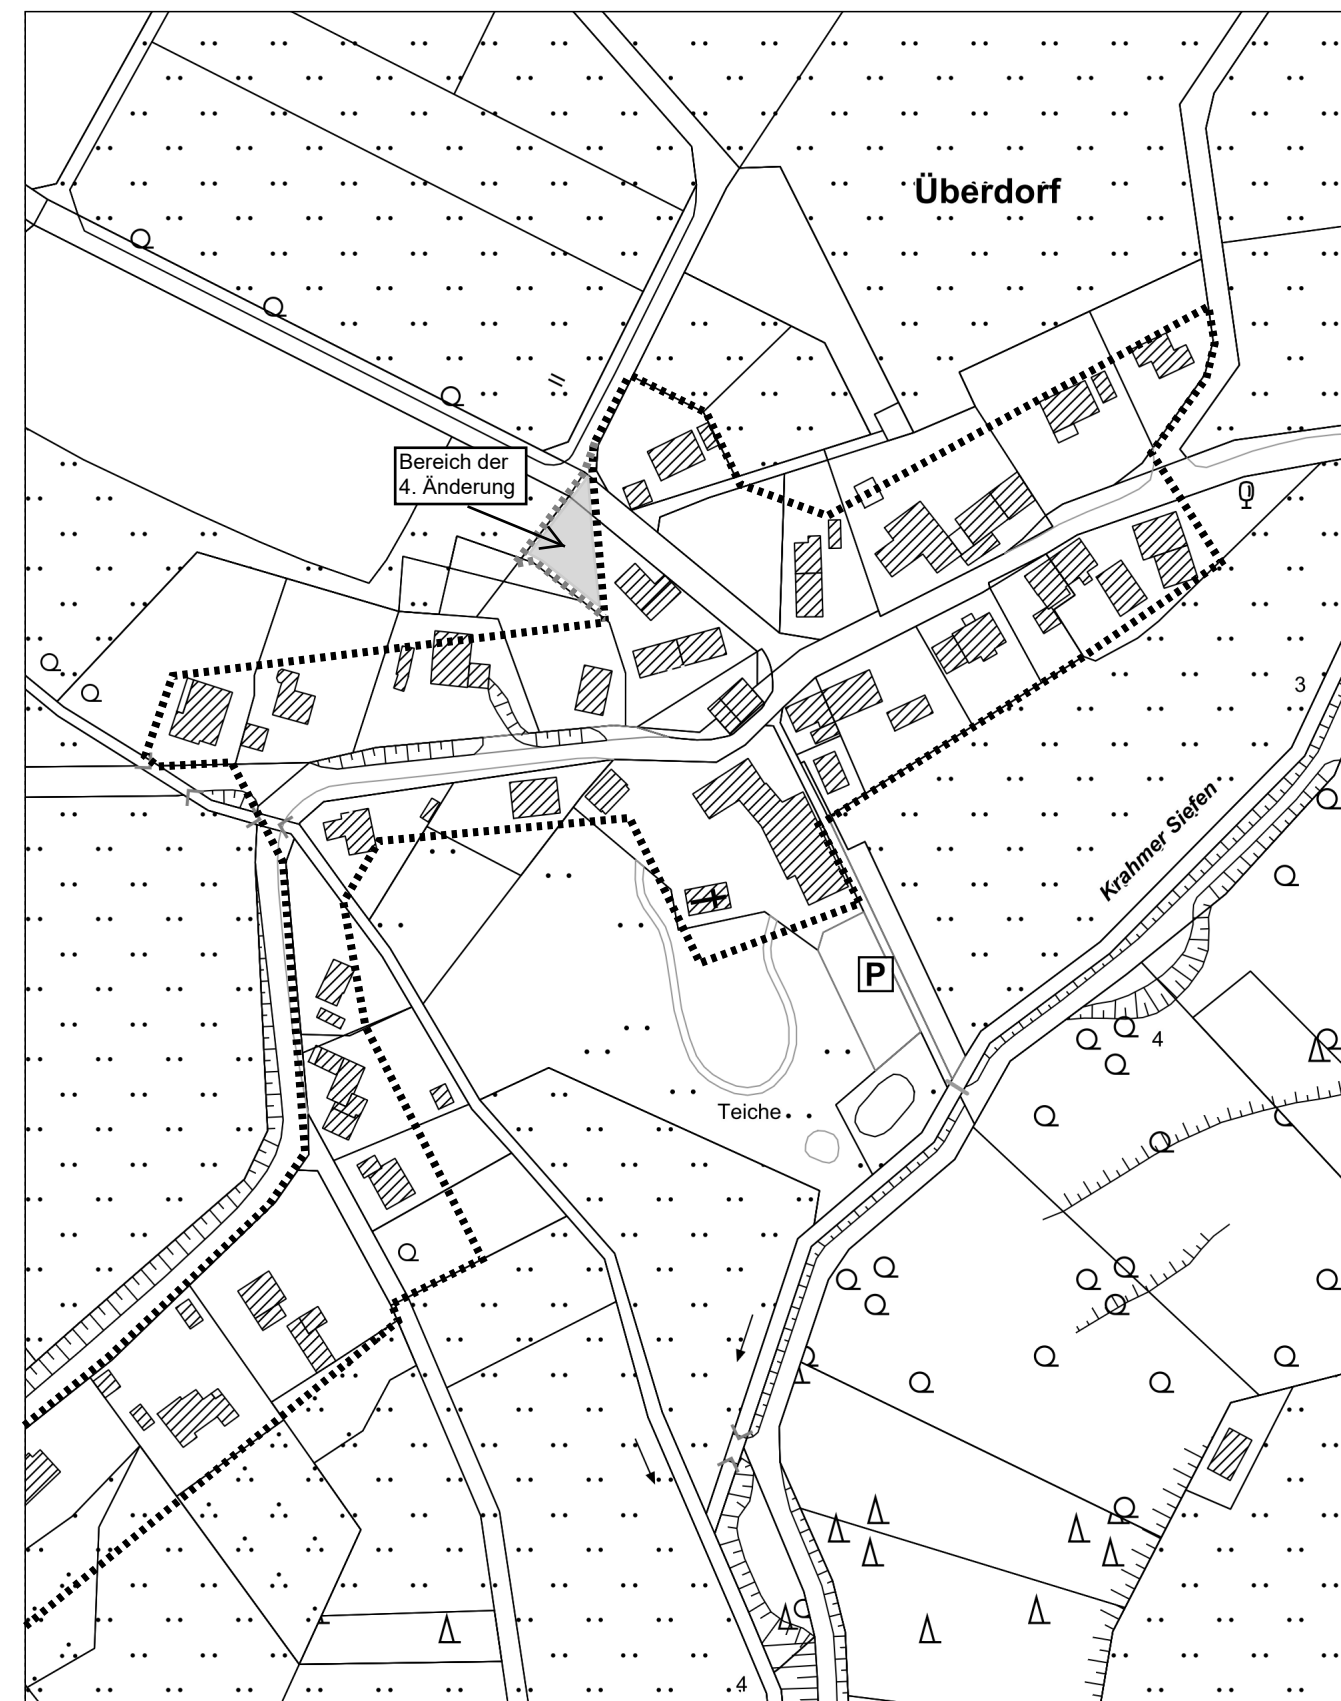

4. Änderung bzw. Erweiterung der bestehenden Ortslagenabgrenzung für die Ortschaft Überdorf gem. § 34 Abs. 4 S.1 Nr.3 BauGB

Maßstab 1: 2.000 i.O

..... bestehender Satzungsbereich (auszugsweise)



Bereich der 4. Änderung bzw. Erweiterung

393648.75

5643070.79

