


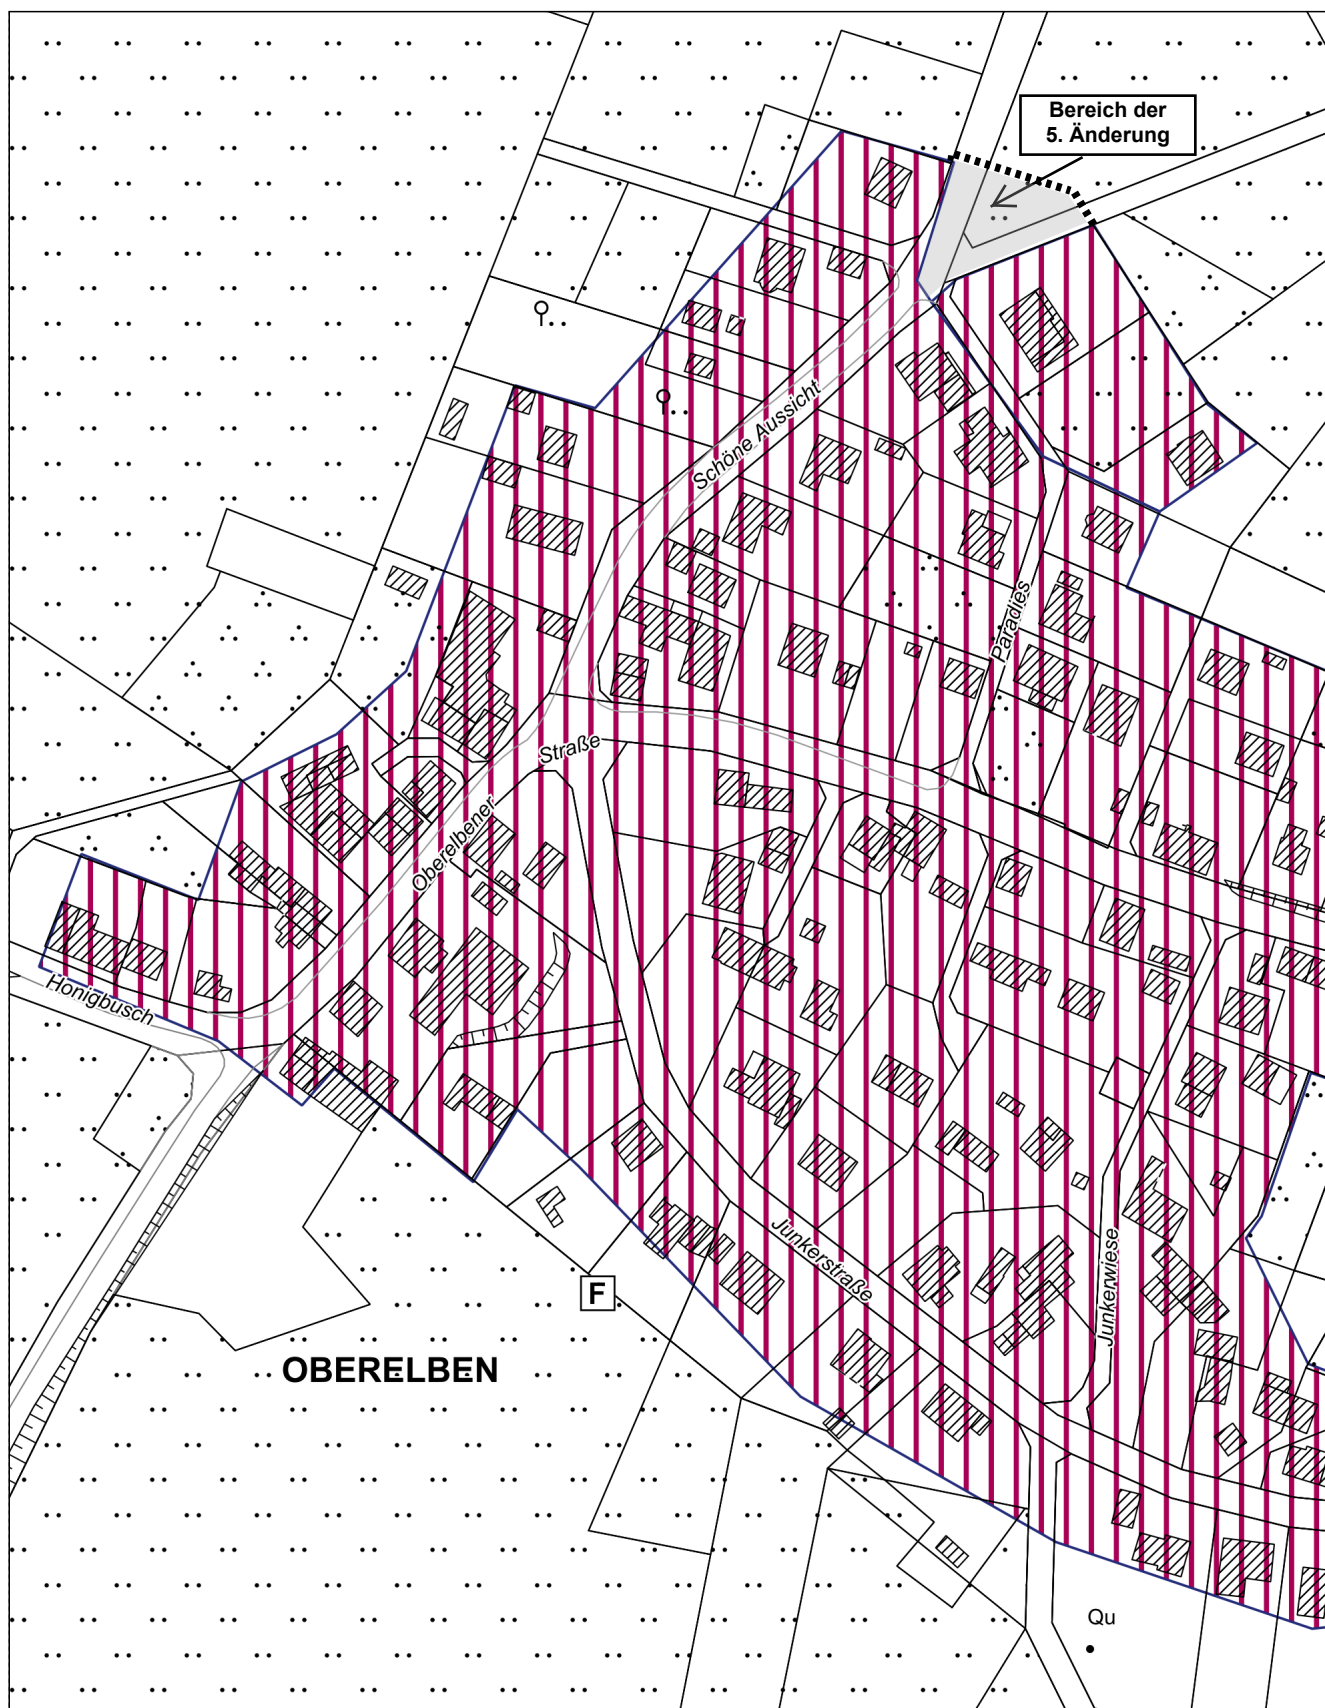

**5. Änderung bzw. Erweiterung der Ortslagenabgrenzungssatzung
für die Ortschaft Oberelben gem. § 34 Abs. 4 S.1 Nr. 3 BauGB
Maßstab 1:2.000**



bestehender Satzungsgebiet (auszugsweise)



Bereich der 5. Änderung bzw. Erweiterung

