


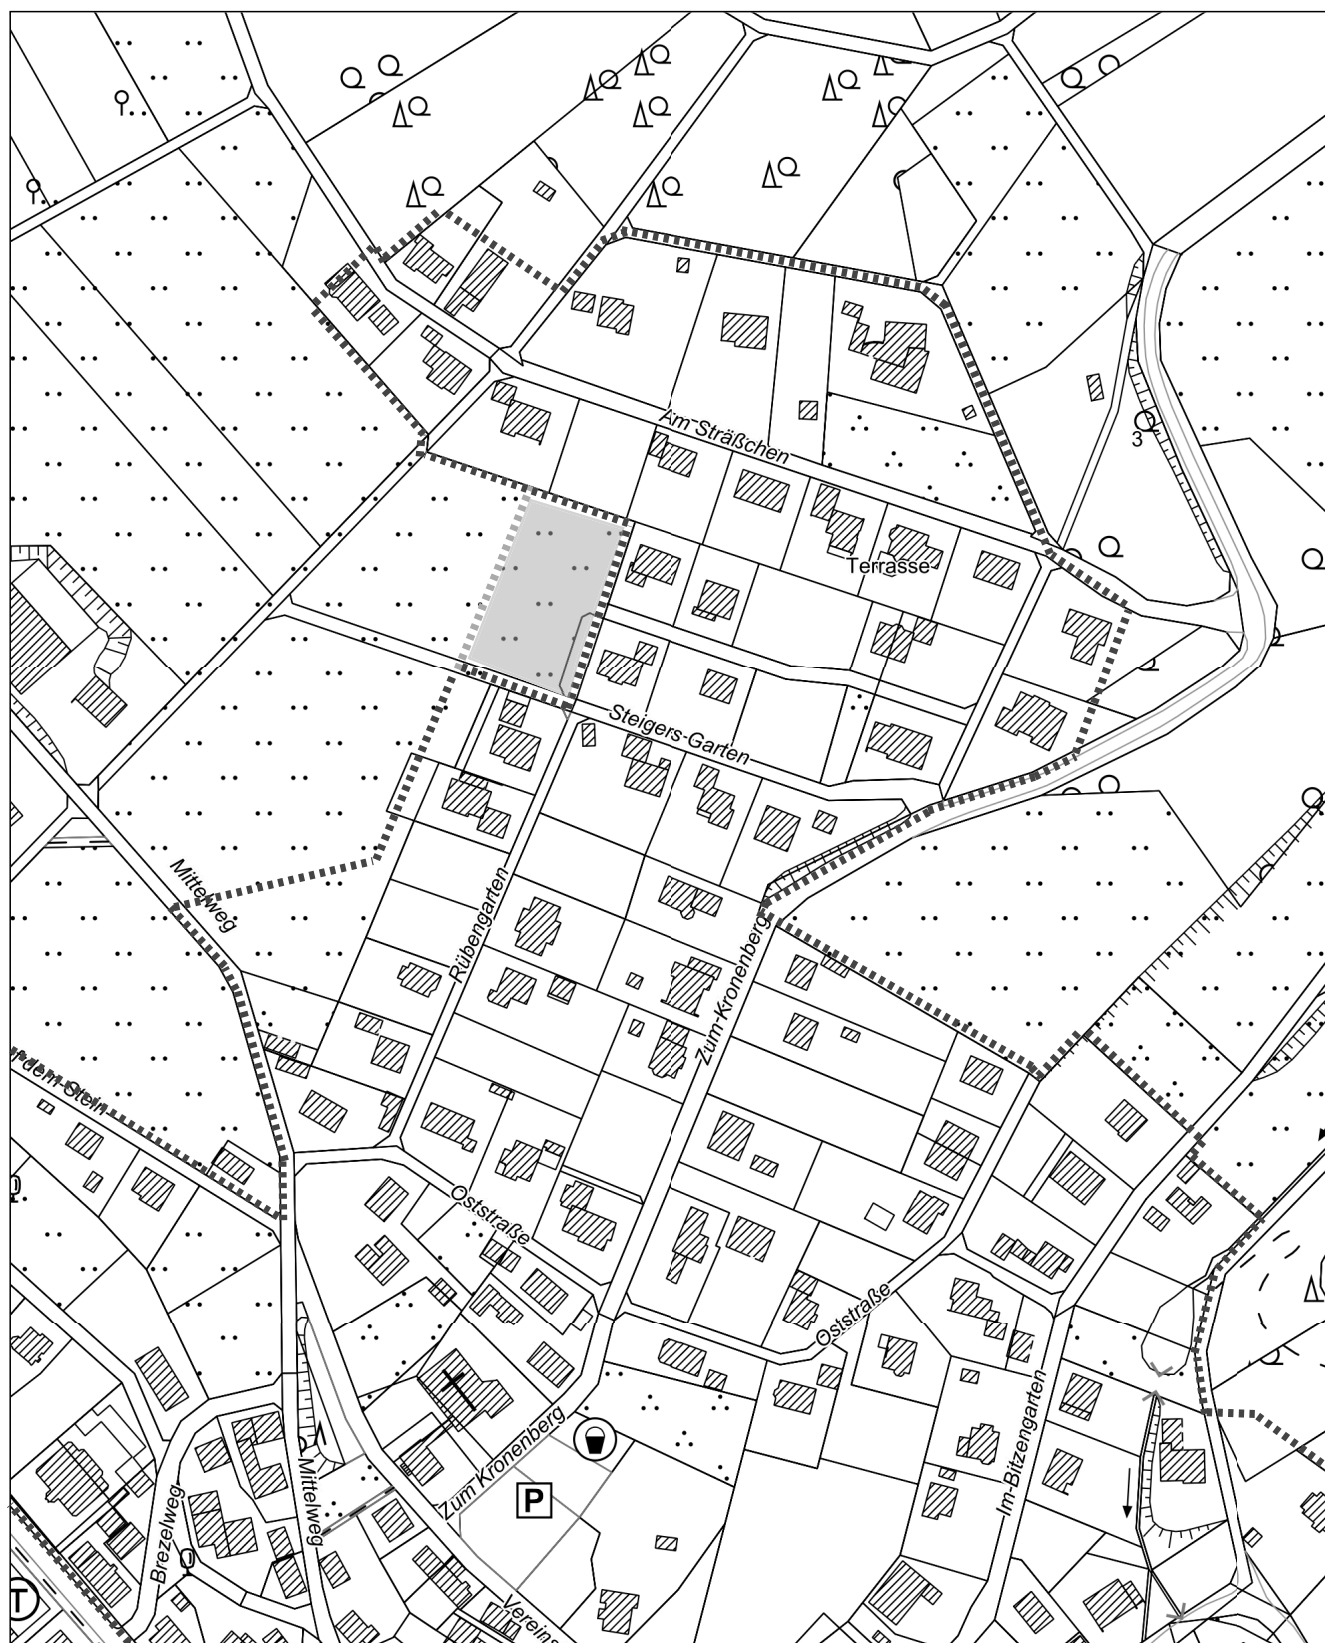

5. Änderung bzw. Erweiterung der bestehenden Ortslagenabgrenzungssatzung für die Ortschaft Winterborn gem. §34 Abs. 1 Nr. 3 BauGB

Maßstab 1:2500 i.O.

..... bestehender Satzungsbereich (auszugsweise)

..... Bereich der 5. Änderung bzw. Erweiterung

400620.68

5641047.76

