


Bebauungsplan Nr. 10 – Elsenroth –
M. 1 : 5.000

■■■■■■■■■■ Plangebiet

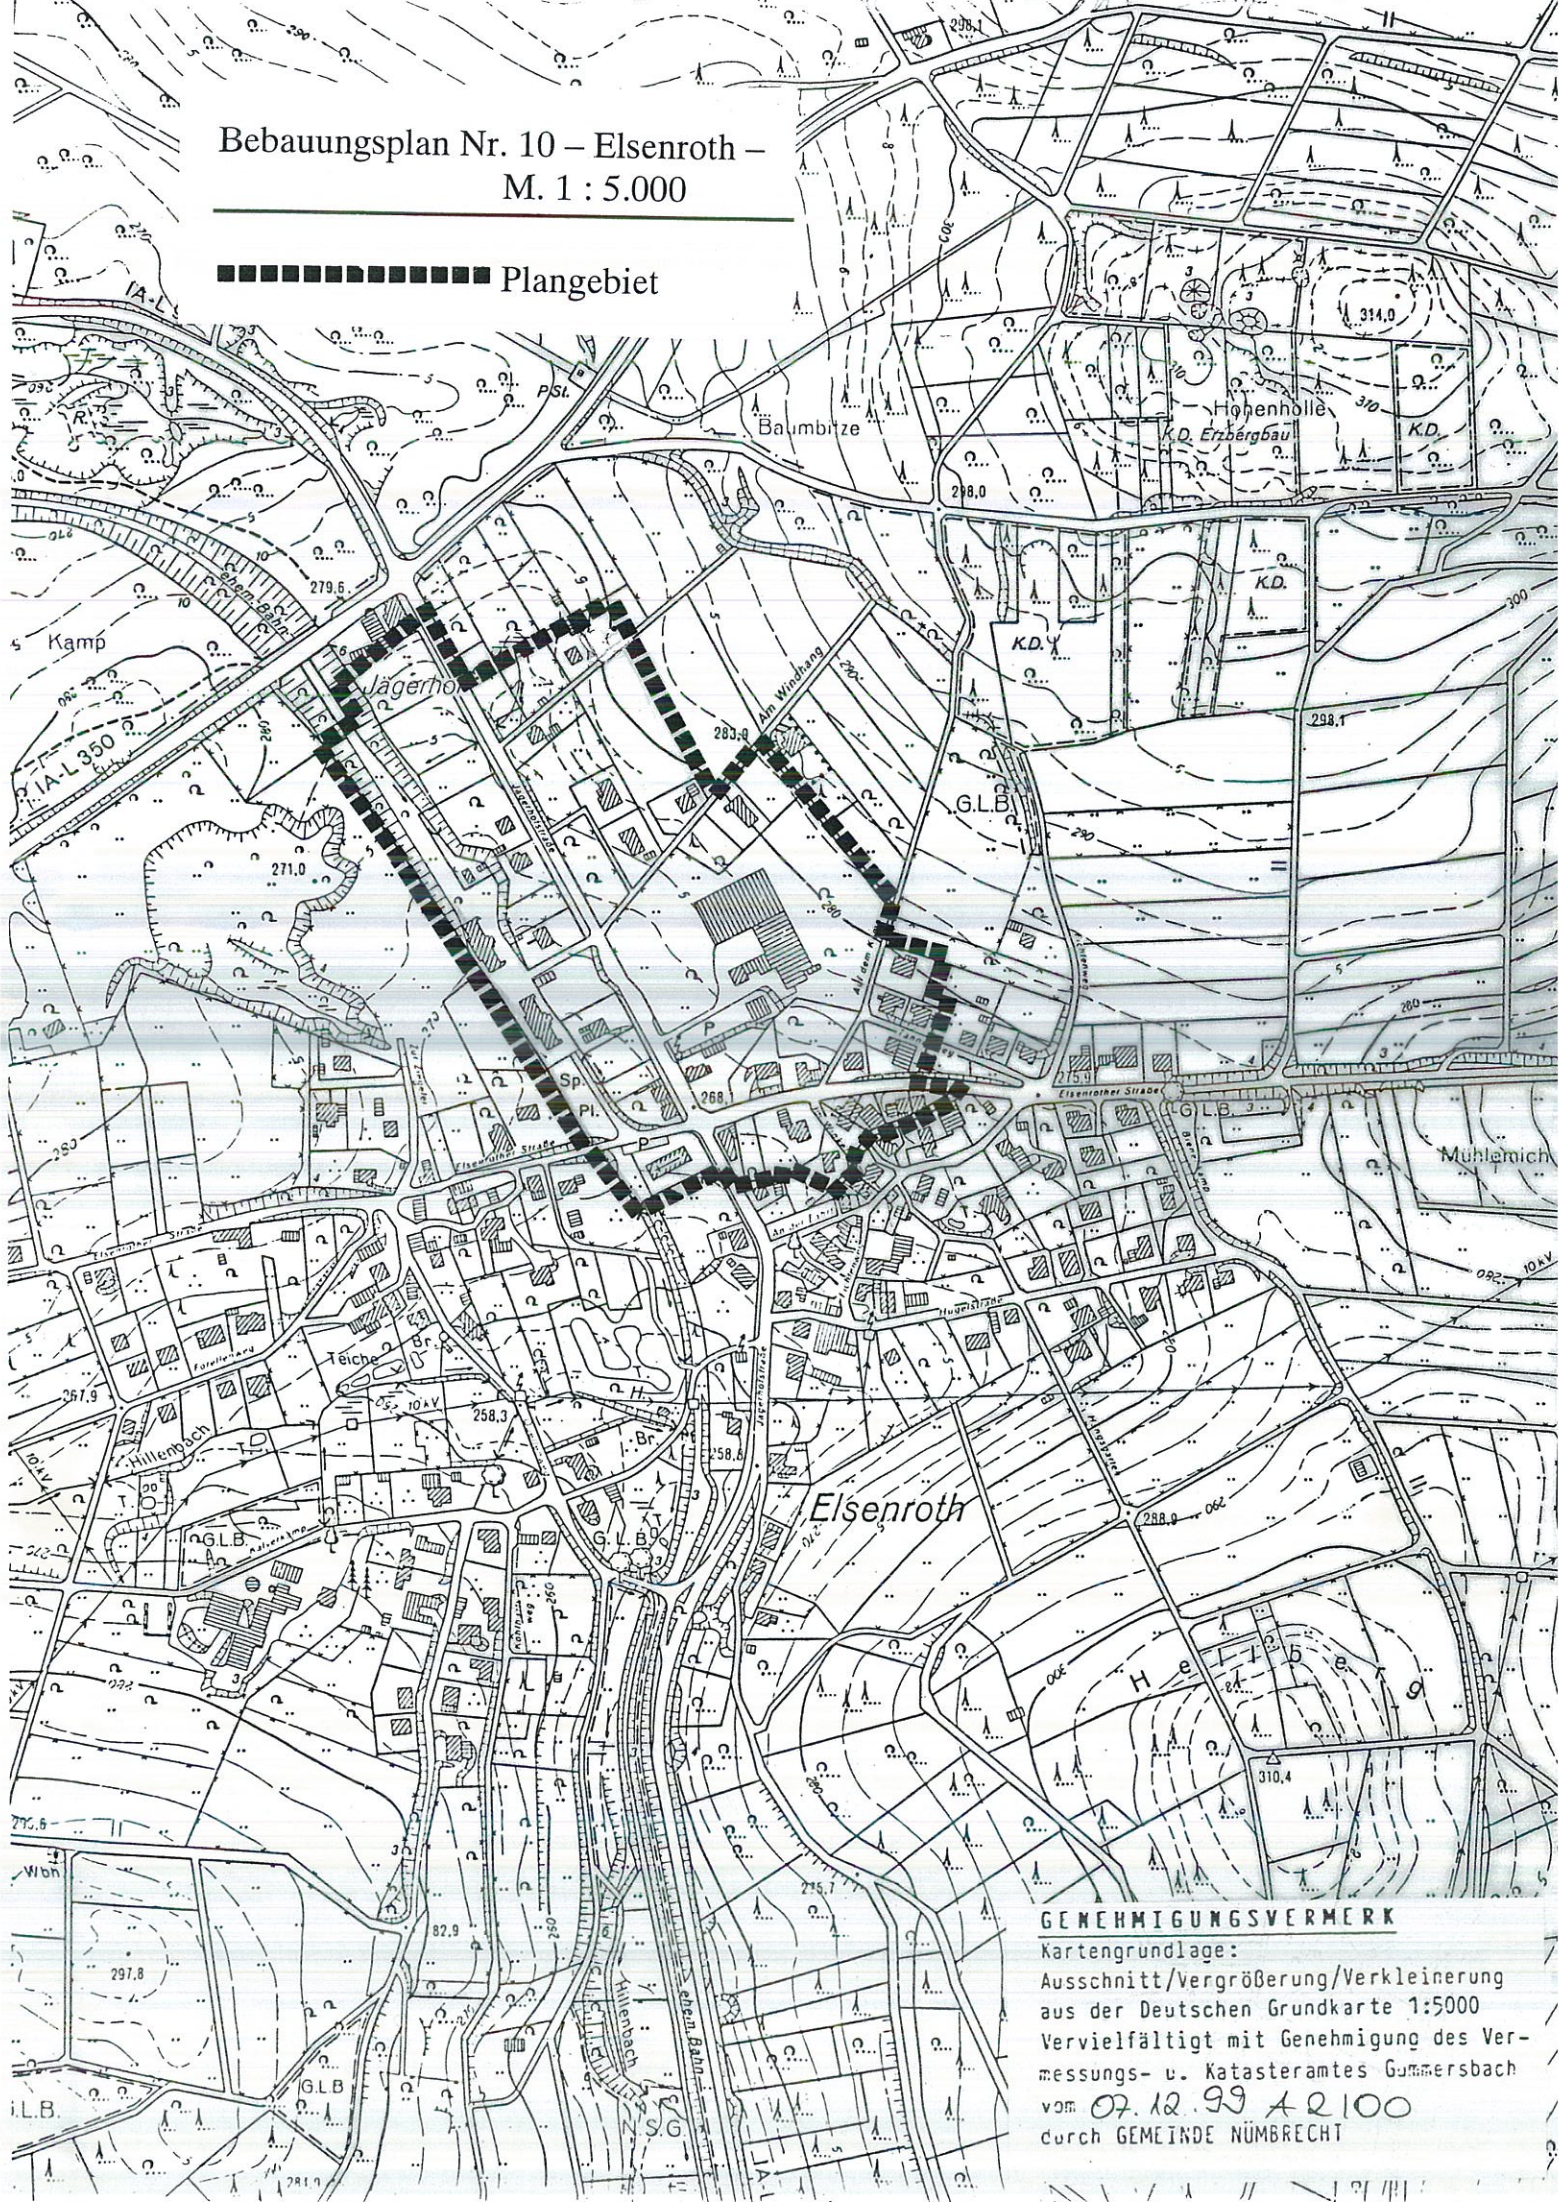

GENEHMIGUNGSVERMERK

Kartengrundlage:
Ausschnitt/Vergrößerung/Verkleinerung
aus der Deutschen Grundkarte 1:5000
Vervielfältigt mit Genehmigung des Ver-
messungs- u. Katasteramtes Gummersbach
vom 07.12.99 A 2100
durch GEMEINDE NÜMBRECHT

Anlage zur 10. vereinfachten Änderung des Bebauungsplanes Nr. 10 – Elsenroth –

Für das Plangebiet des Bebauungsplanes Nr. 10 – Elsenroth – (s. auch beige-f. Kartenauszug) erhält die Ziffer 1 der textlichen Festsetzungen folgenden Wortlaut:

Textliche Festsetzungen:

1. Ersatzlos gestrichen.