


Änderungsbereich

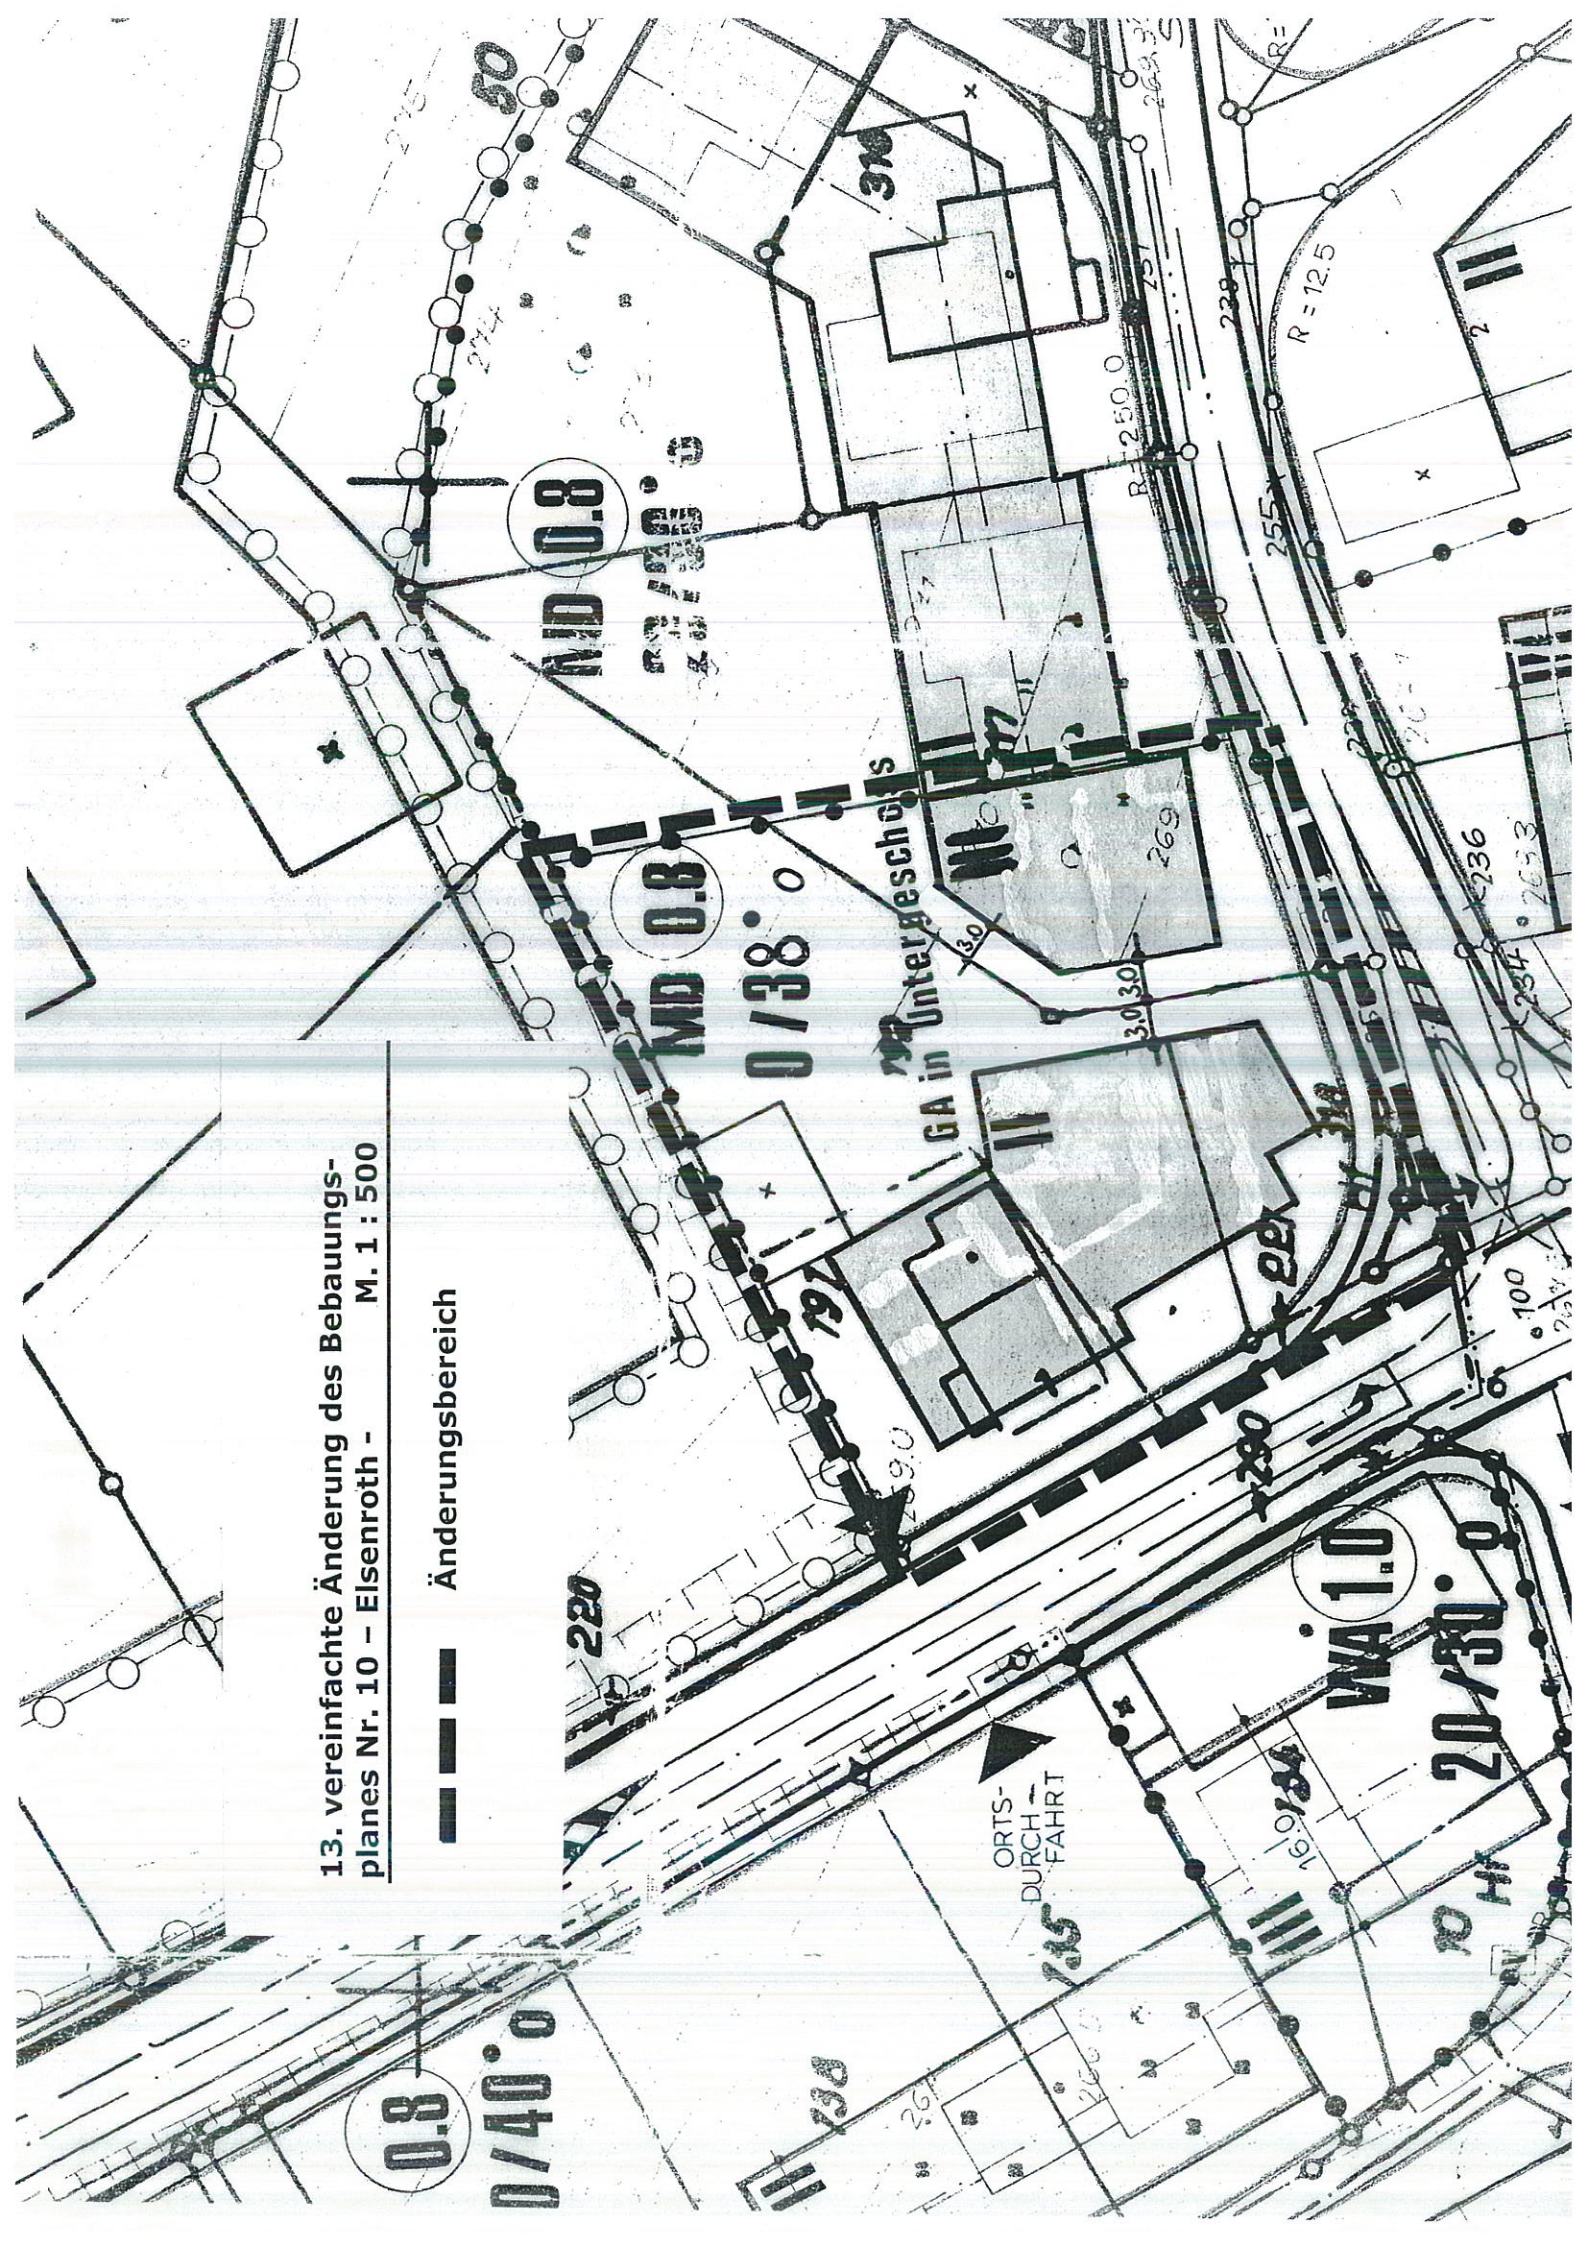

Legende

zur

13. vereinfachten Änderung des Bebauungsplanes Nr. 10 – Elsenroth –


 Änderungsbereich

MD Dorfgebiet

 Geschossflächenzahl als Höchstmaß

II Zahl der Vollgeschosse als Höchstmaß

o offene Bauweise

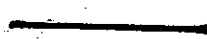 Baugrenze

0/38° zulässige Dachneigung

 Abgrenzung unterschiedlicher Nutzungen