

Anlage
zur 14. vereinfachten Änderung des Bebauungsplanes
Nr. 10 – Elsenroth/Ost -

Für das Plangebiet der 14. vereinfachten Änderung des Bebauungsplanes Nr. 10 – Elsenroth/Ost – (s. auch beigef. Kartenauszug) erhält die Ziffer 7 der textlichen Festsetzungen folgenden Wortlaut:

Textliche Festsetzungen:

7. Für geneigte Dächer sind nur schwarze Eindeckungsmaterialien wie Schiefer und Ziegel zugelassen. Die Traufüberstände dürfen maximal 0,30 m und die Ortgangüberstände maximal 0,15 m betragen. Drempel sind unzulässig. ~~Das Waldmach ist als Dach ausgeschlossen –~~ wird ersatzlos gestrichen.

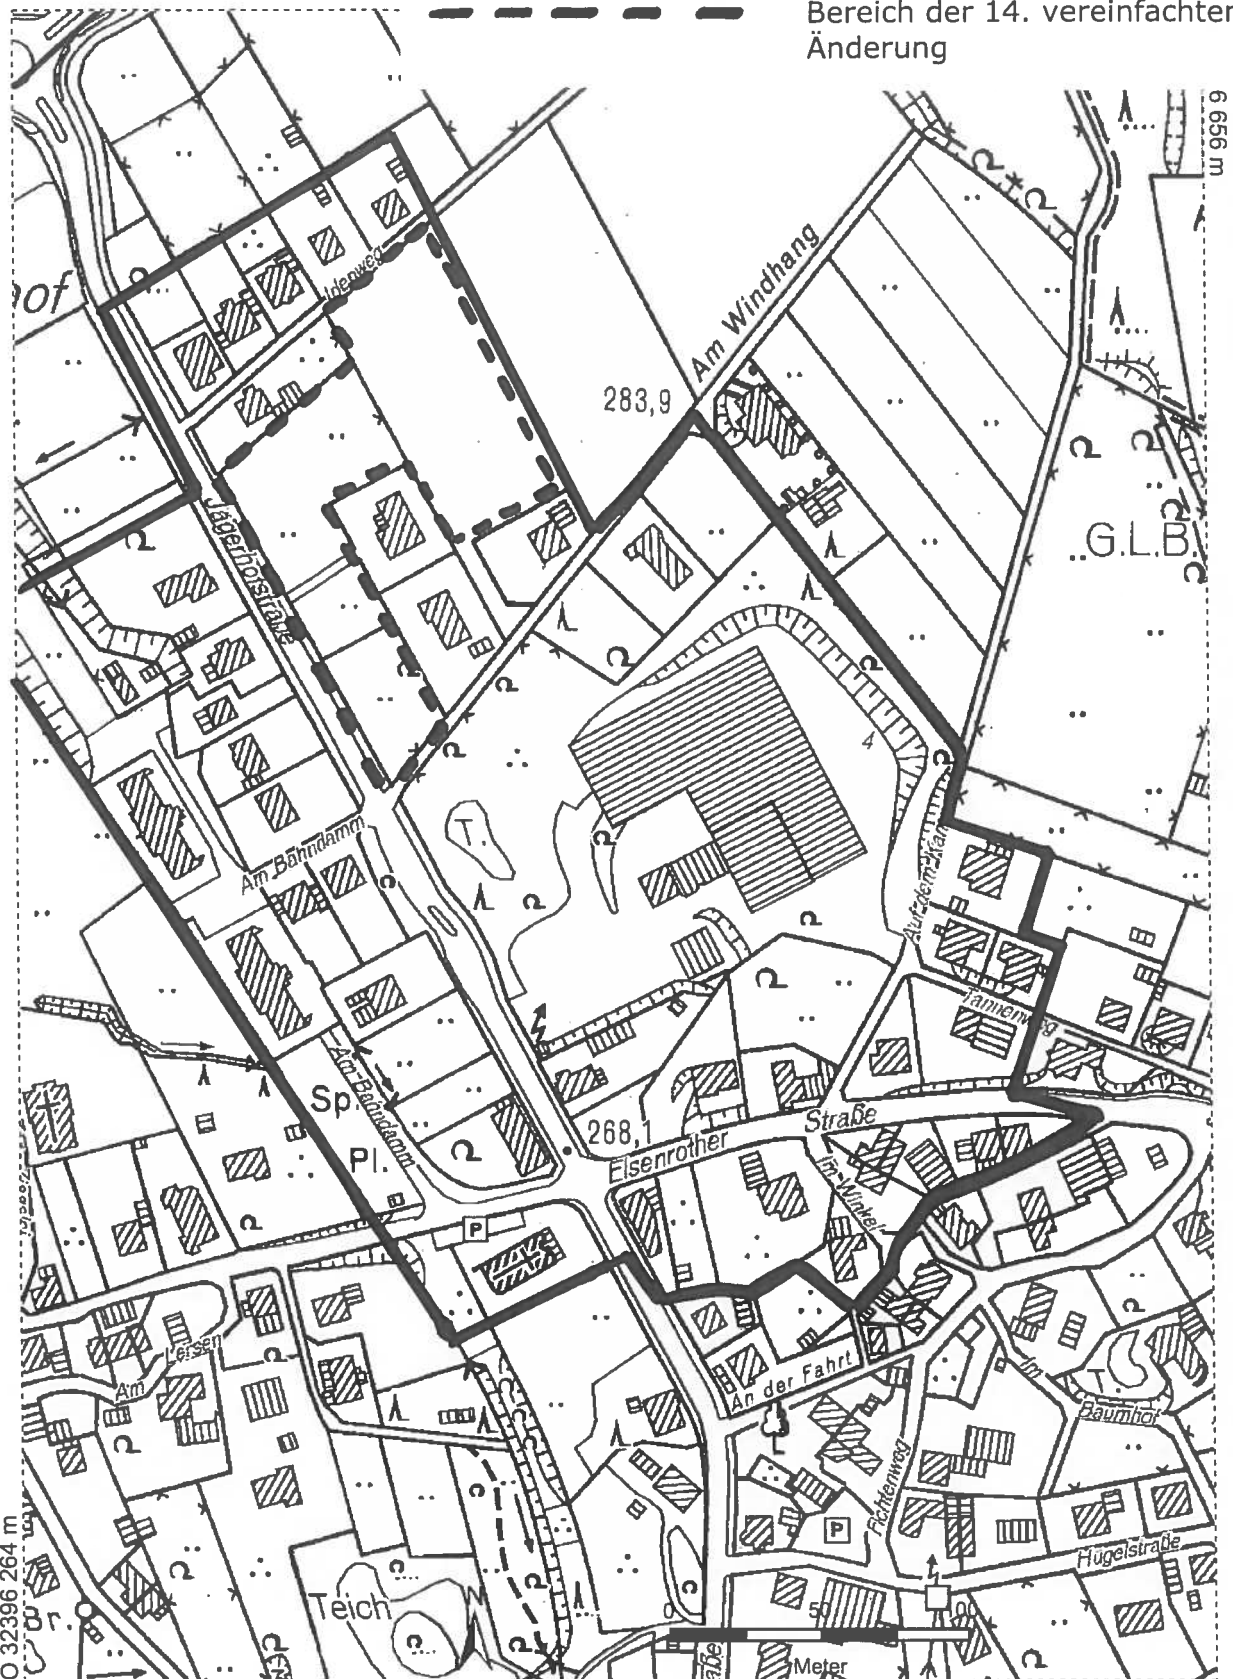
Druckansicht aus:
- RIO -

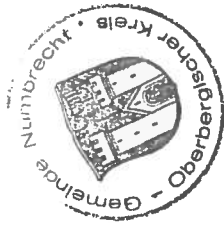
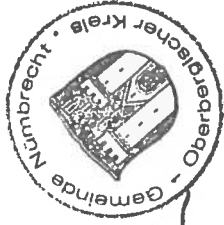
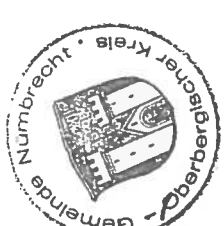
Maßstab 1 : 2500
Datum: 03.06.2015

Anlage zur
14. vereinfachten Änderung des Bebauungsplanes
Nr. 10 – Elsenroth/Ost –

— Geltungsbereich des BPL NR. 10

- - - Bereich der 14. vereinfachten
Änderung



Der Rat der Gemeinde Nümbrecht hat in seiner Sitzung am 25.06.2015 den Änderungsbeschluss gem. § 2 Abs. 1 BauGB zur 14. vereinfachten Änderung des Bebauungsplanes Nr. 10 - Eisenroth/Ost - gefasst. Nümbrecht, den 26.06.2015  <i>[Signature]</i> Bürgermeister	Der Rat der Gemeinde Nümbrecht hat in seiner Sitzung am 25.06.2015 die 14. vereinfachte Änderung des Bebauungsplanes Nr. 10 - Eisenroth/Ost - gem. § 10 BauGB als Satzung beschlossen. Nümbrecht, den 26.06.2015  <i>[Signature]</i> Bürgermeister
Der Rat der Gemeinde Nümbrecht hat in seiner Sitzung am 25.06.2015 festgestellt, dass durch die 14. vereinfachte Änderung die Grundzüge des Bebauungsplanes Nr. 10 - Eisenroth/Ost - nicht berührt werden. Weiterhin wurde festgestellt, dass eine Betroffenheit der Öffentlichkeit gem. § 13 Abs. 2 S. 1 BauGB nicht vorliegt sowie dass Belange der Behörden, Träger öffentlicher Belange und Nachbargemeinden gem. § 13 Abs. 2 Nr. 3 BauGB nicht betroffen sind. Nümbrecht, den 26.06.2015  <i>[Signature]</i> Bürgermeister	Die 14. vereinfachte Änderung des Bebauungsplanes Nr. 10 - Eisenroth/Ost - ist gem. § 10 Abs. 3 BauGB am 16.07.2015 ortsüblich bekannt gemacht worden. Damit ist diese Änderung als Satzung rechtsverbindlich geworden. Nümbrecht, den 17.08.2015  <i>[Signature]</i> Bürgermeister