






gehört zur Verfügung
vom 17. März 1997
Az.: 35.8.12-664-06.97
Bezirksregierung Köln
Im Auftrag

P. Hügel

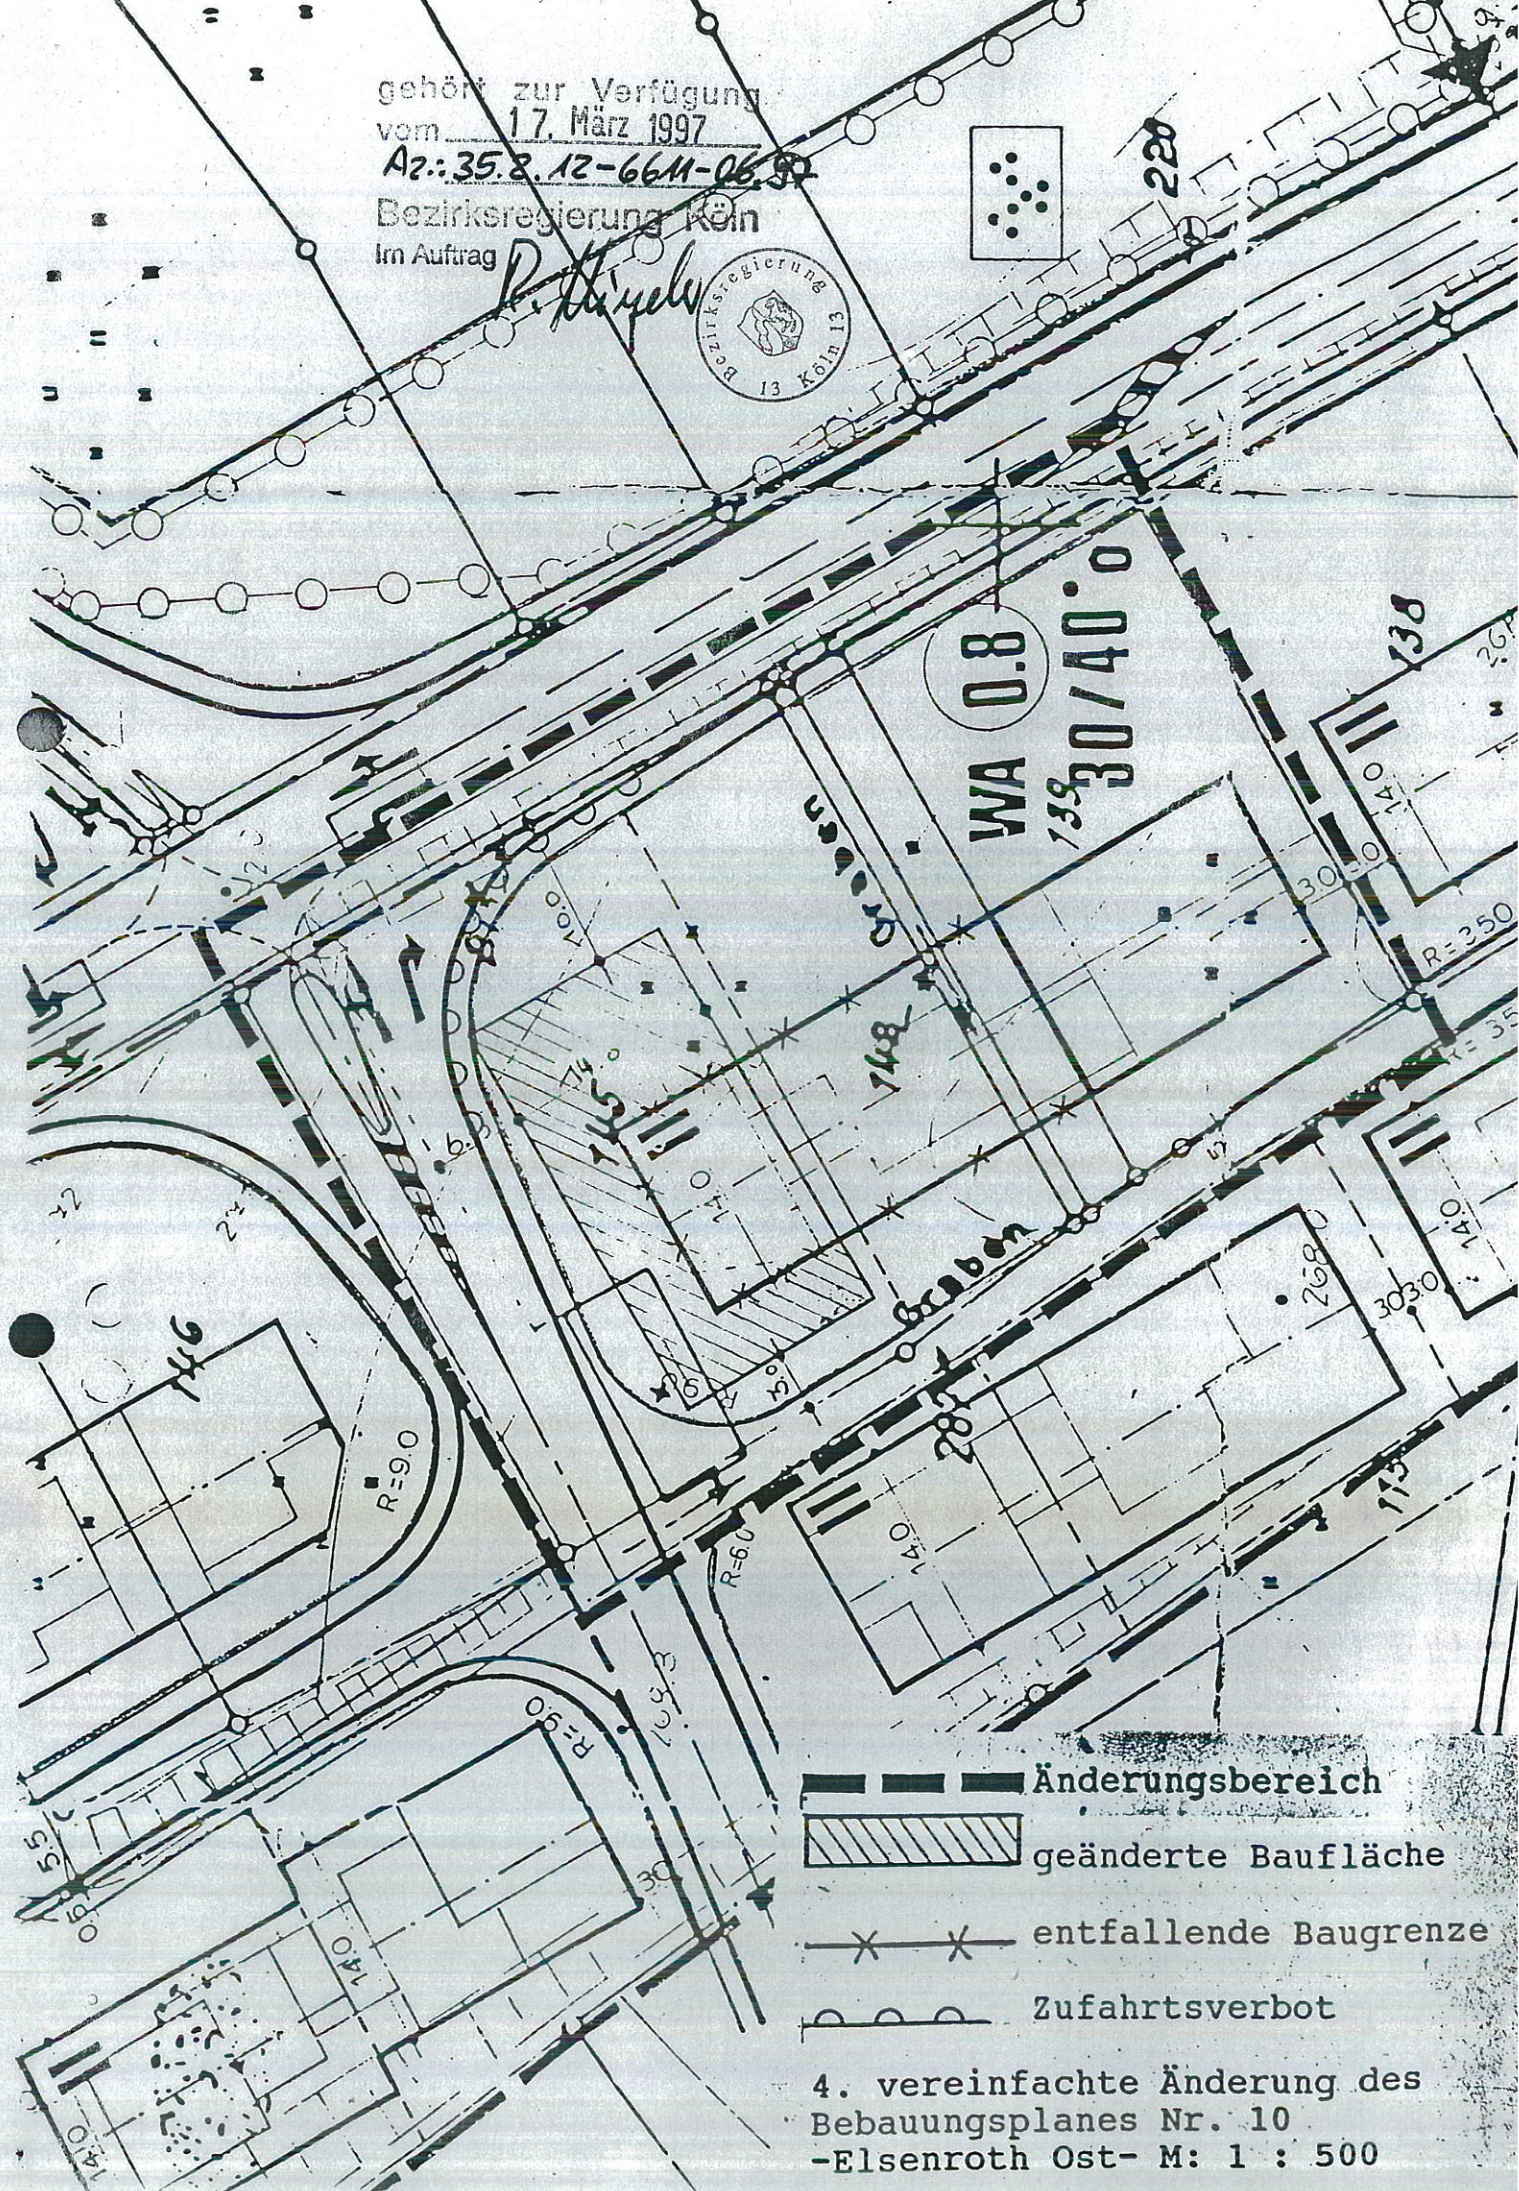

-  Änderungsbereich
-  geänderte Baufläche
-  entfallende Baugrenze
-  Zufahrtsverbot

4. vereinfachte Änderung des
Bebauungsplanes Nr. 10
-Elsenroth Ost- M: 1 : 500