


Änderungsbereich

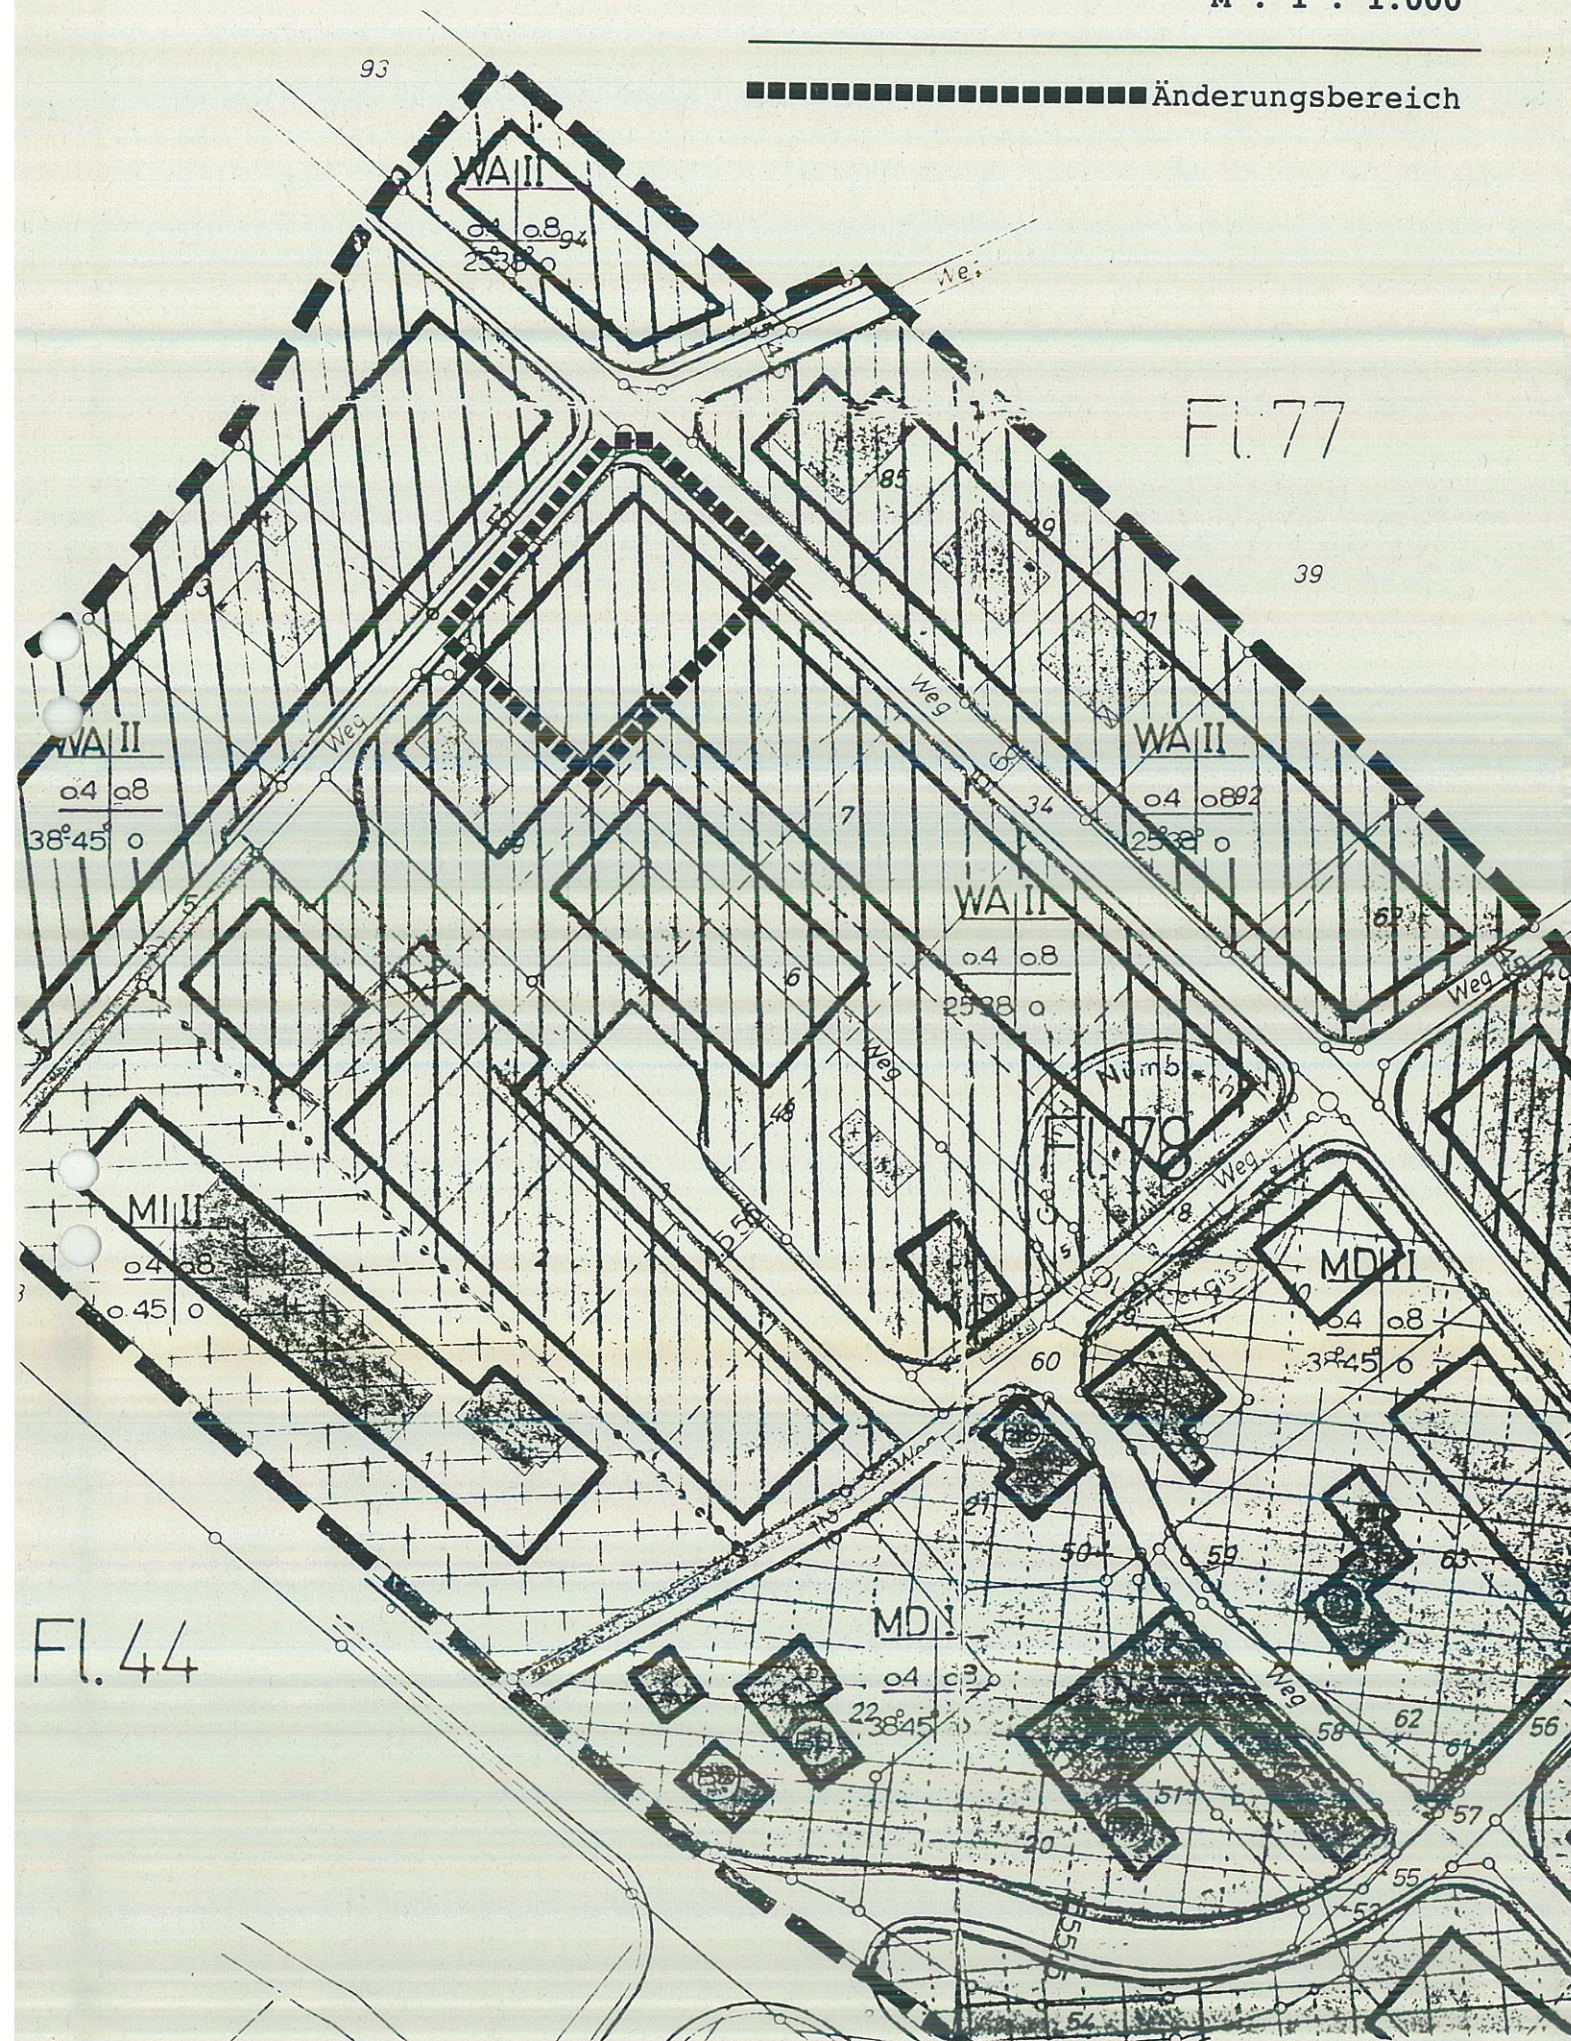

**Anlage zur 10. vereinfachten Änderung des
Bebauungsplanes Nr. 13 - Grötzenberg -**

Für das Grundstück Gemarkung Nümbrecht, Flur 78, Nr. 77
(s. beigefügten Bebauungsplanauszug) wird die Ziffer 5.1.4
der textlichen Festsetzungen wie folgt geändert:

5.1.4 Garagen sind auch außerhalb der bebaubaren Flächen zulässig.