


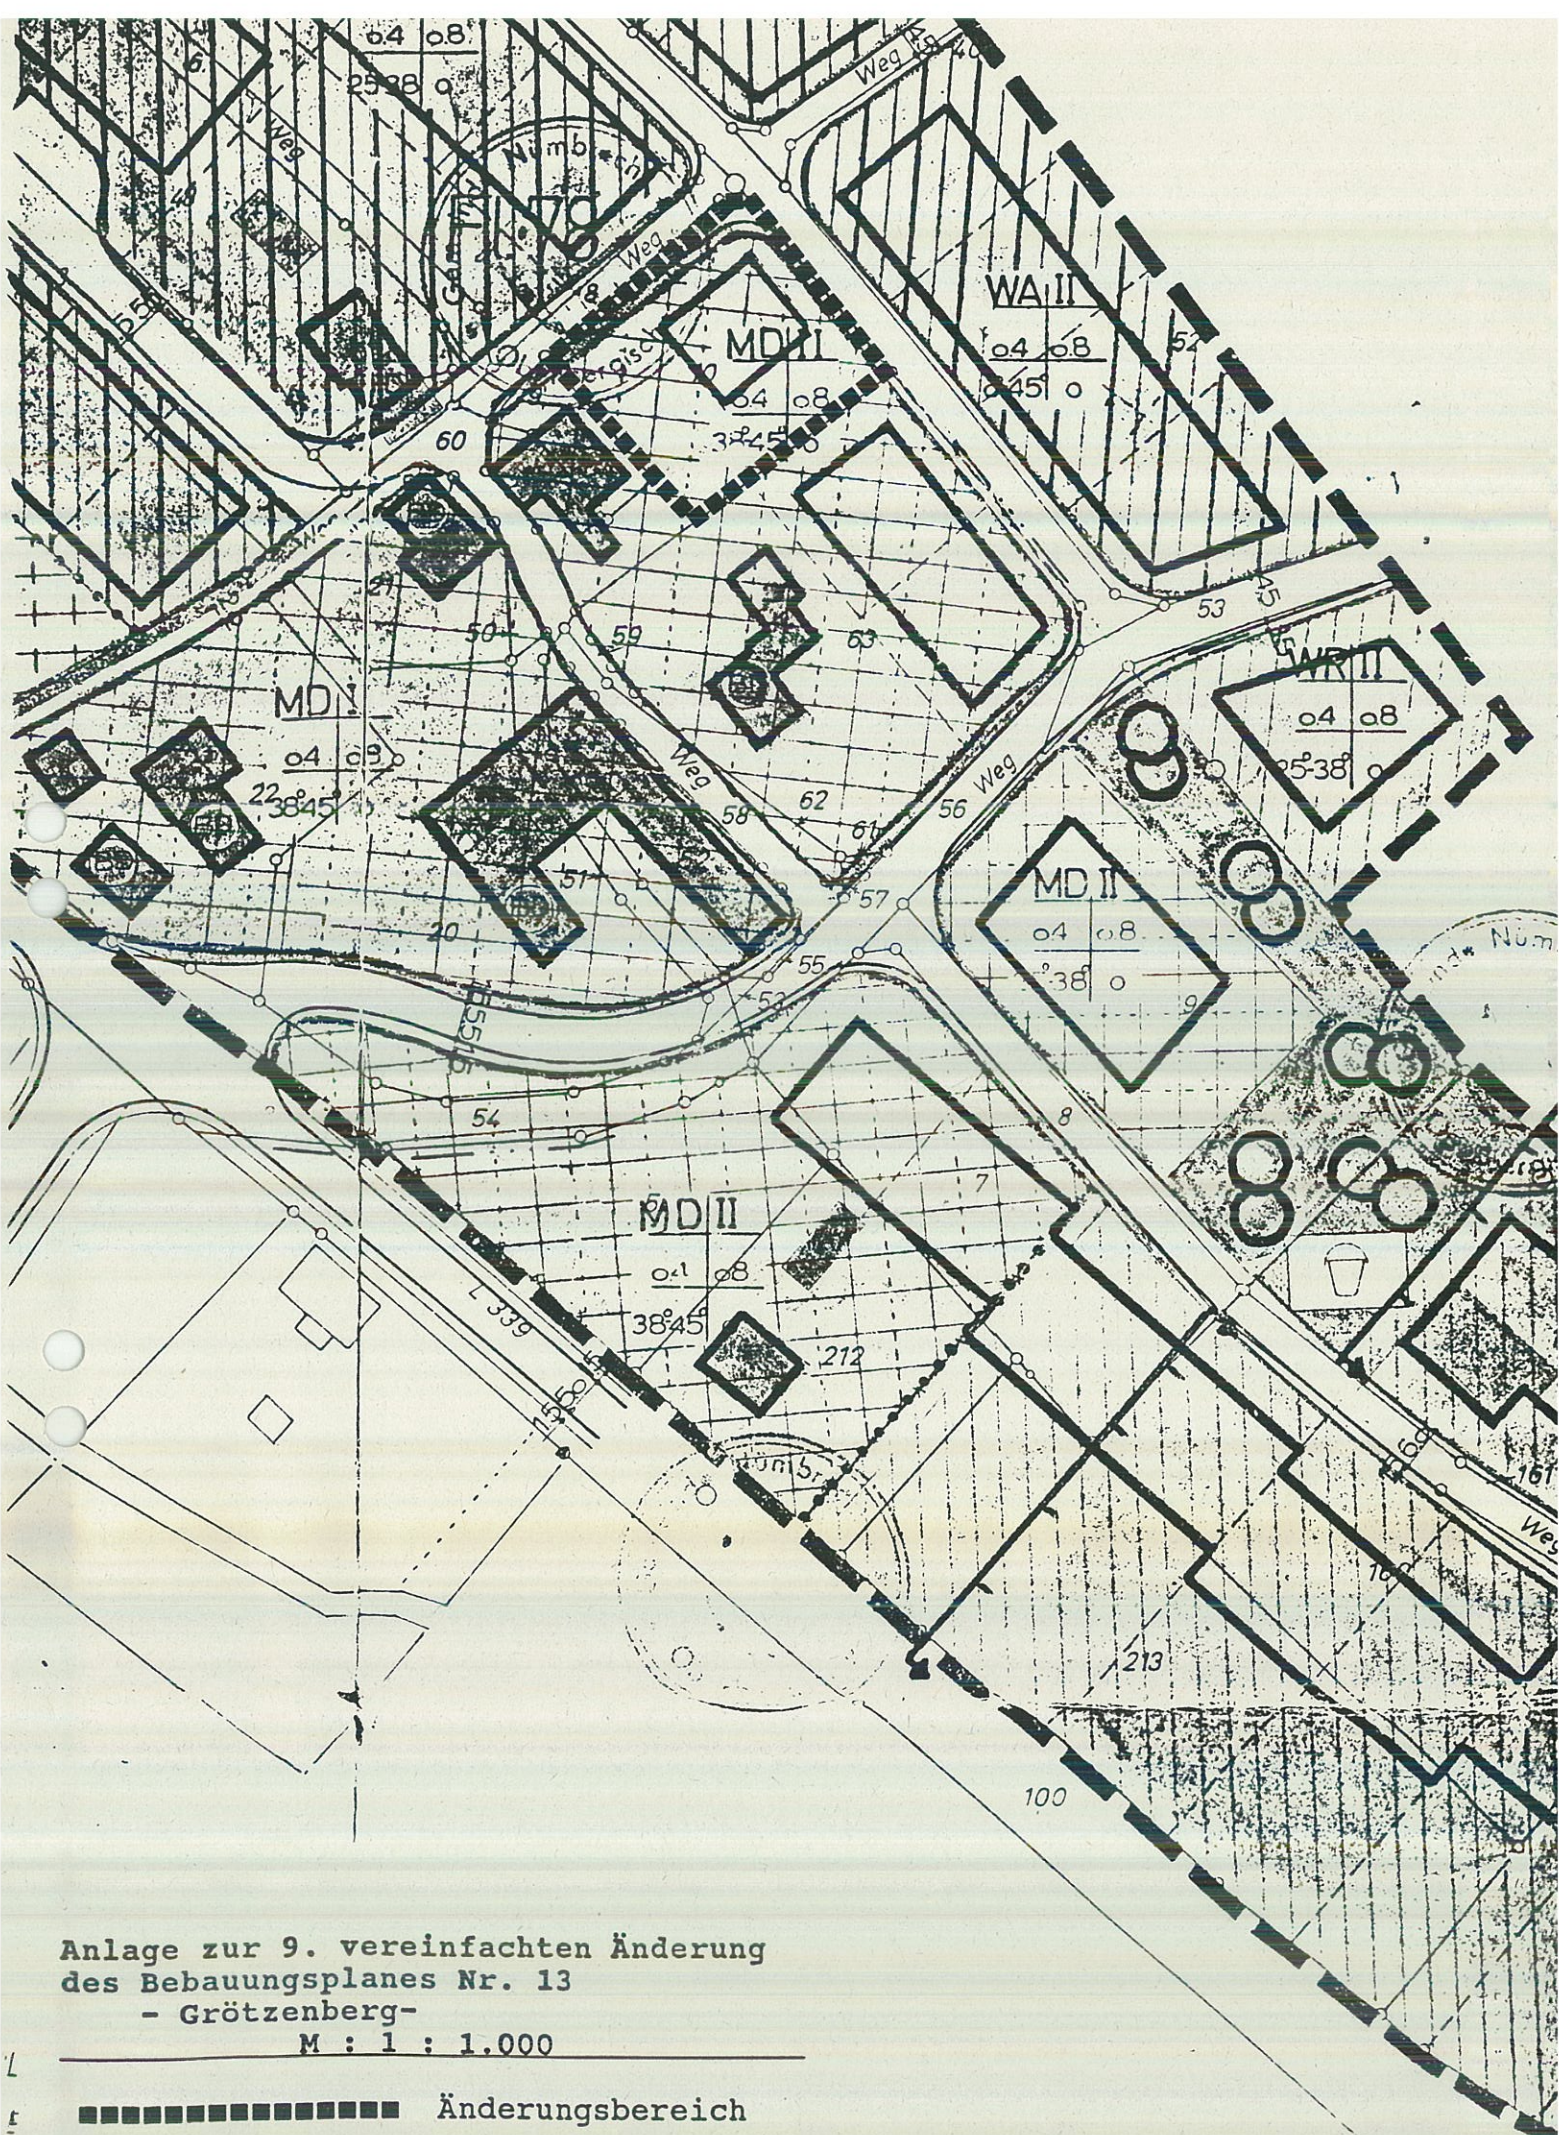

Anlage zur 9. vereinfachten Änderung
 des Bebauungsplanes Nr. 13
 - Grötzenberg-
 M : 1 : 1.000

■■■■■■■■■■ Änderungsbereich

**Anlage zur 9. vereinfachten Änderung des
Bebauungsplanes Nr. 13 -Grötzenberg-**

Für das Grundstück Gemarkung Nümbrecht, Flur 78, Nr. 65
(s. beigefügten Bebauungsplanauszug) wird die Ziff. 5.1.4
der textlichen Festsetzungen wie folgt geändert:

- 5.1.4 Garagen sind auch außerhalb der bebaubaren
Flächen zulässig.