


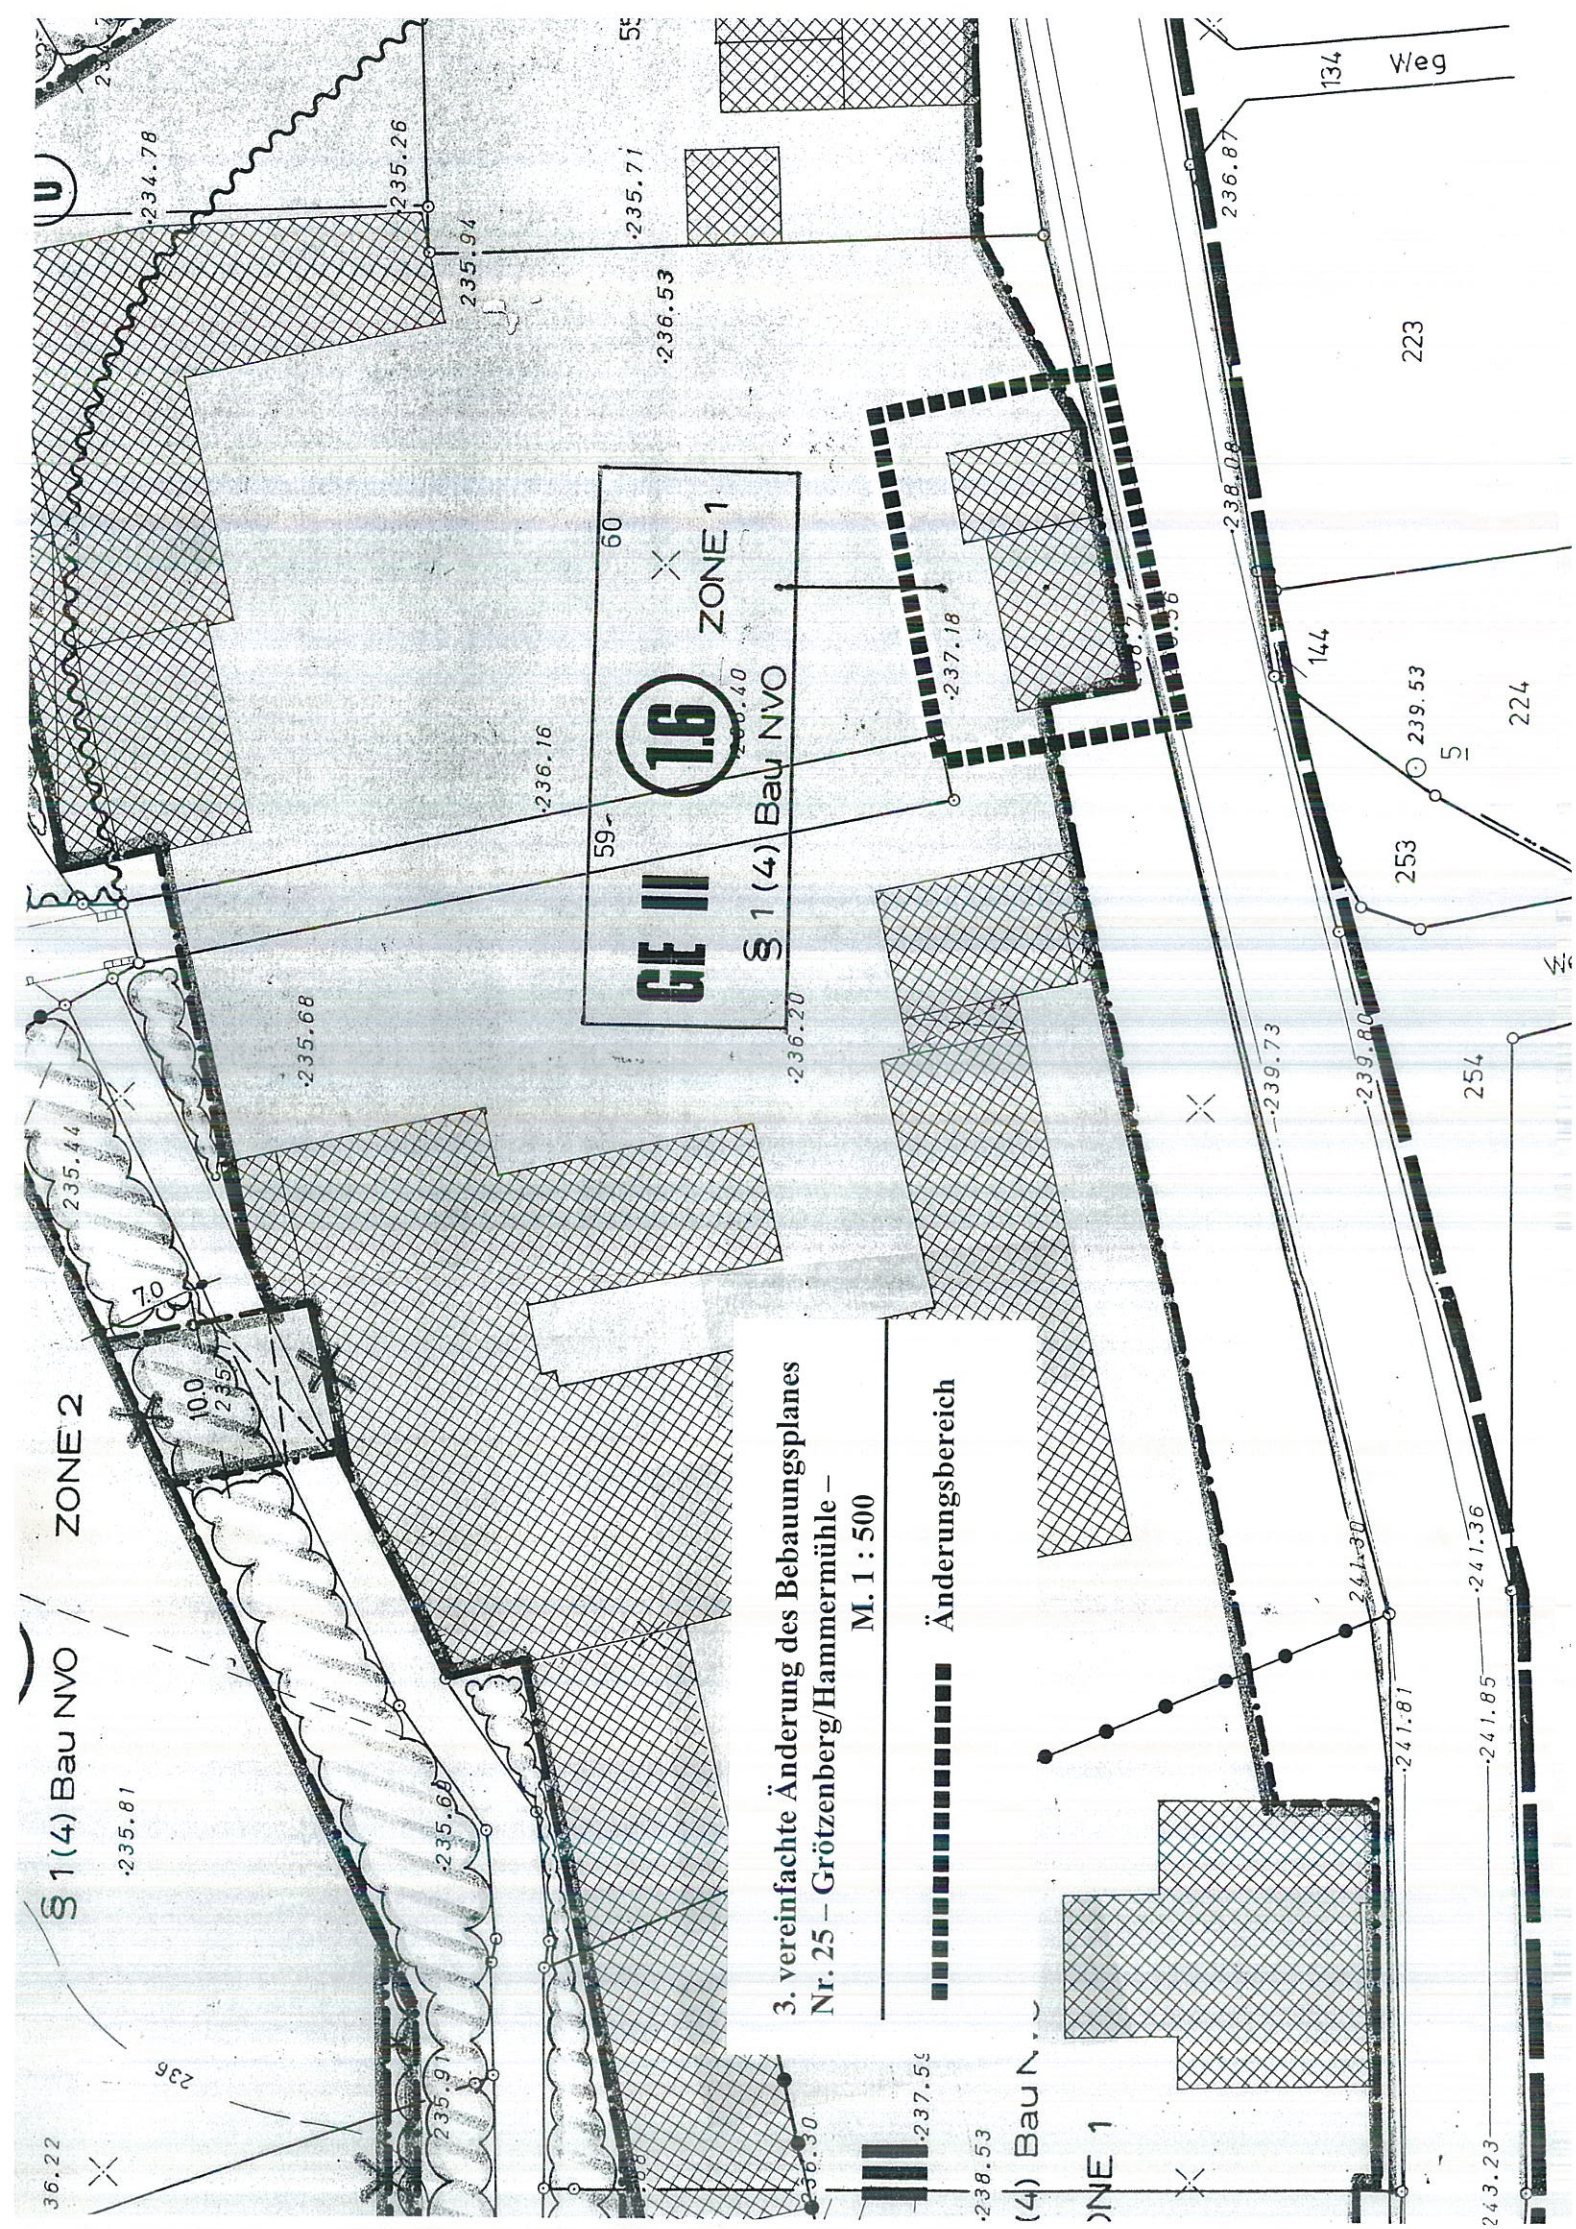

3. vereinfachte Änderung des Bebauungsplanes Nr. 25 – Grötzenberg/Hammermühle -

Die Ziffer 1.1.1.1 (Gewerbegebiet Zone 1) der textlichen Festsetzungen des Bebauungsplanes Nr. 25 – Grötzenberg/Hammermühle – wird für den Bereich der 3. vereinfachten Änderung (s. beigefügten Bebauungsplanauszug) wie folgt ergänzt bzw. erweitert:

Zugelassen sind auch Schank- und Speisewirtschaften.

Im Übrigen gelten die textlichen Festsetzungen des seit dem 05.02.1979 rechtskräftigen Bebauungsplan Nr. 25 – Grötzenberg/Hammermühle -.