



1. AUSFERTIGUNG

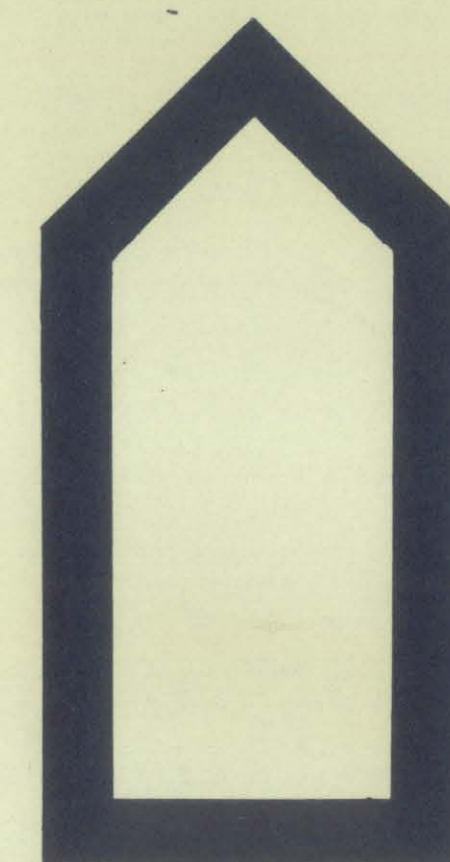

Dieser Plan ist gemäß § 10 des BBodG
v. 18.8.1976 (BGBl. I S. 2250) vom Rat der
Gemeinde Nümbrecht als Satzung am 7.9.1980
beschlossen worden (2. Satzungsbeschluß).

Nümbrecht, den 12. März 1980

H. Buchner *H.-D. Steinbauer*
Stellv. Bürgermeister Ratsmitglied

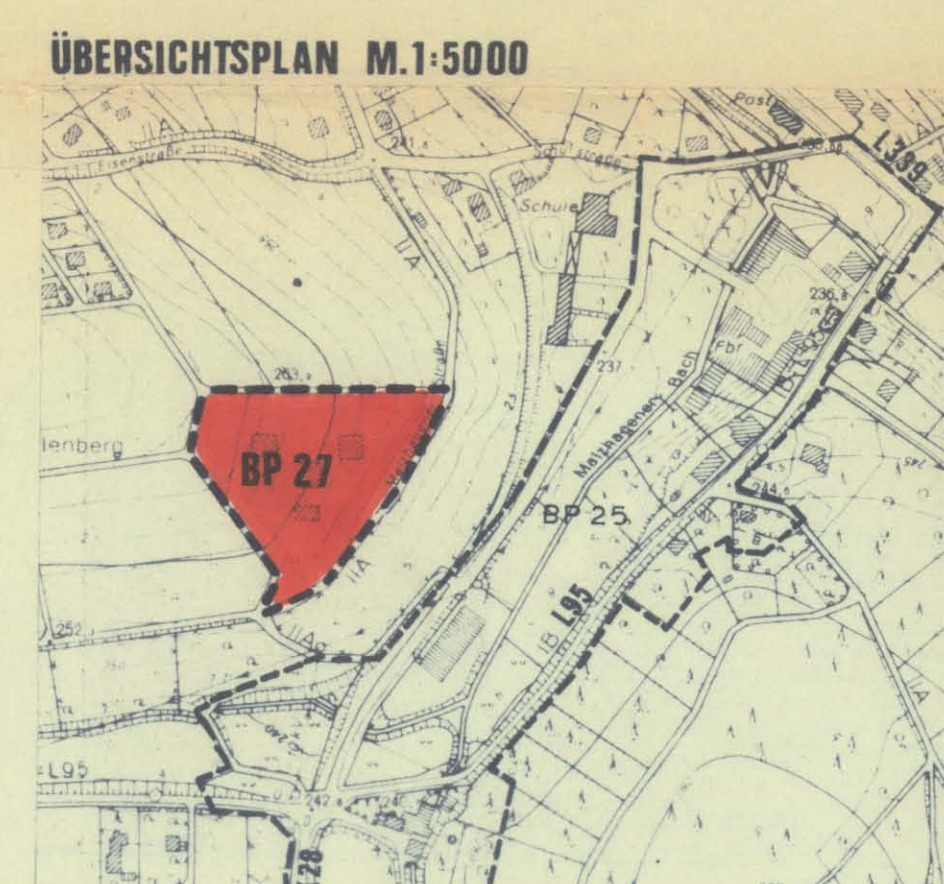

Gemarkung Nümbrecht
Flur 16 tlw.

Maßstab 1:500

Die Höhenlinien sind vergrößert aus der DGK 5 (Luftbildauswertung).

[illegible]