


**BREIDENBACHER WEG**

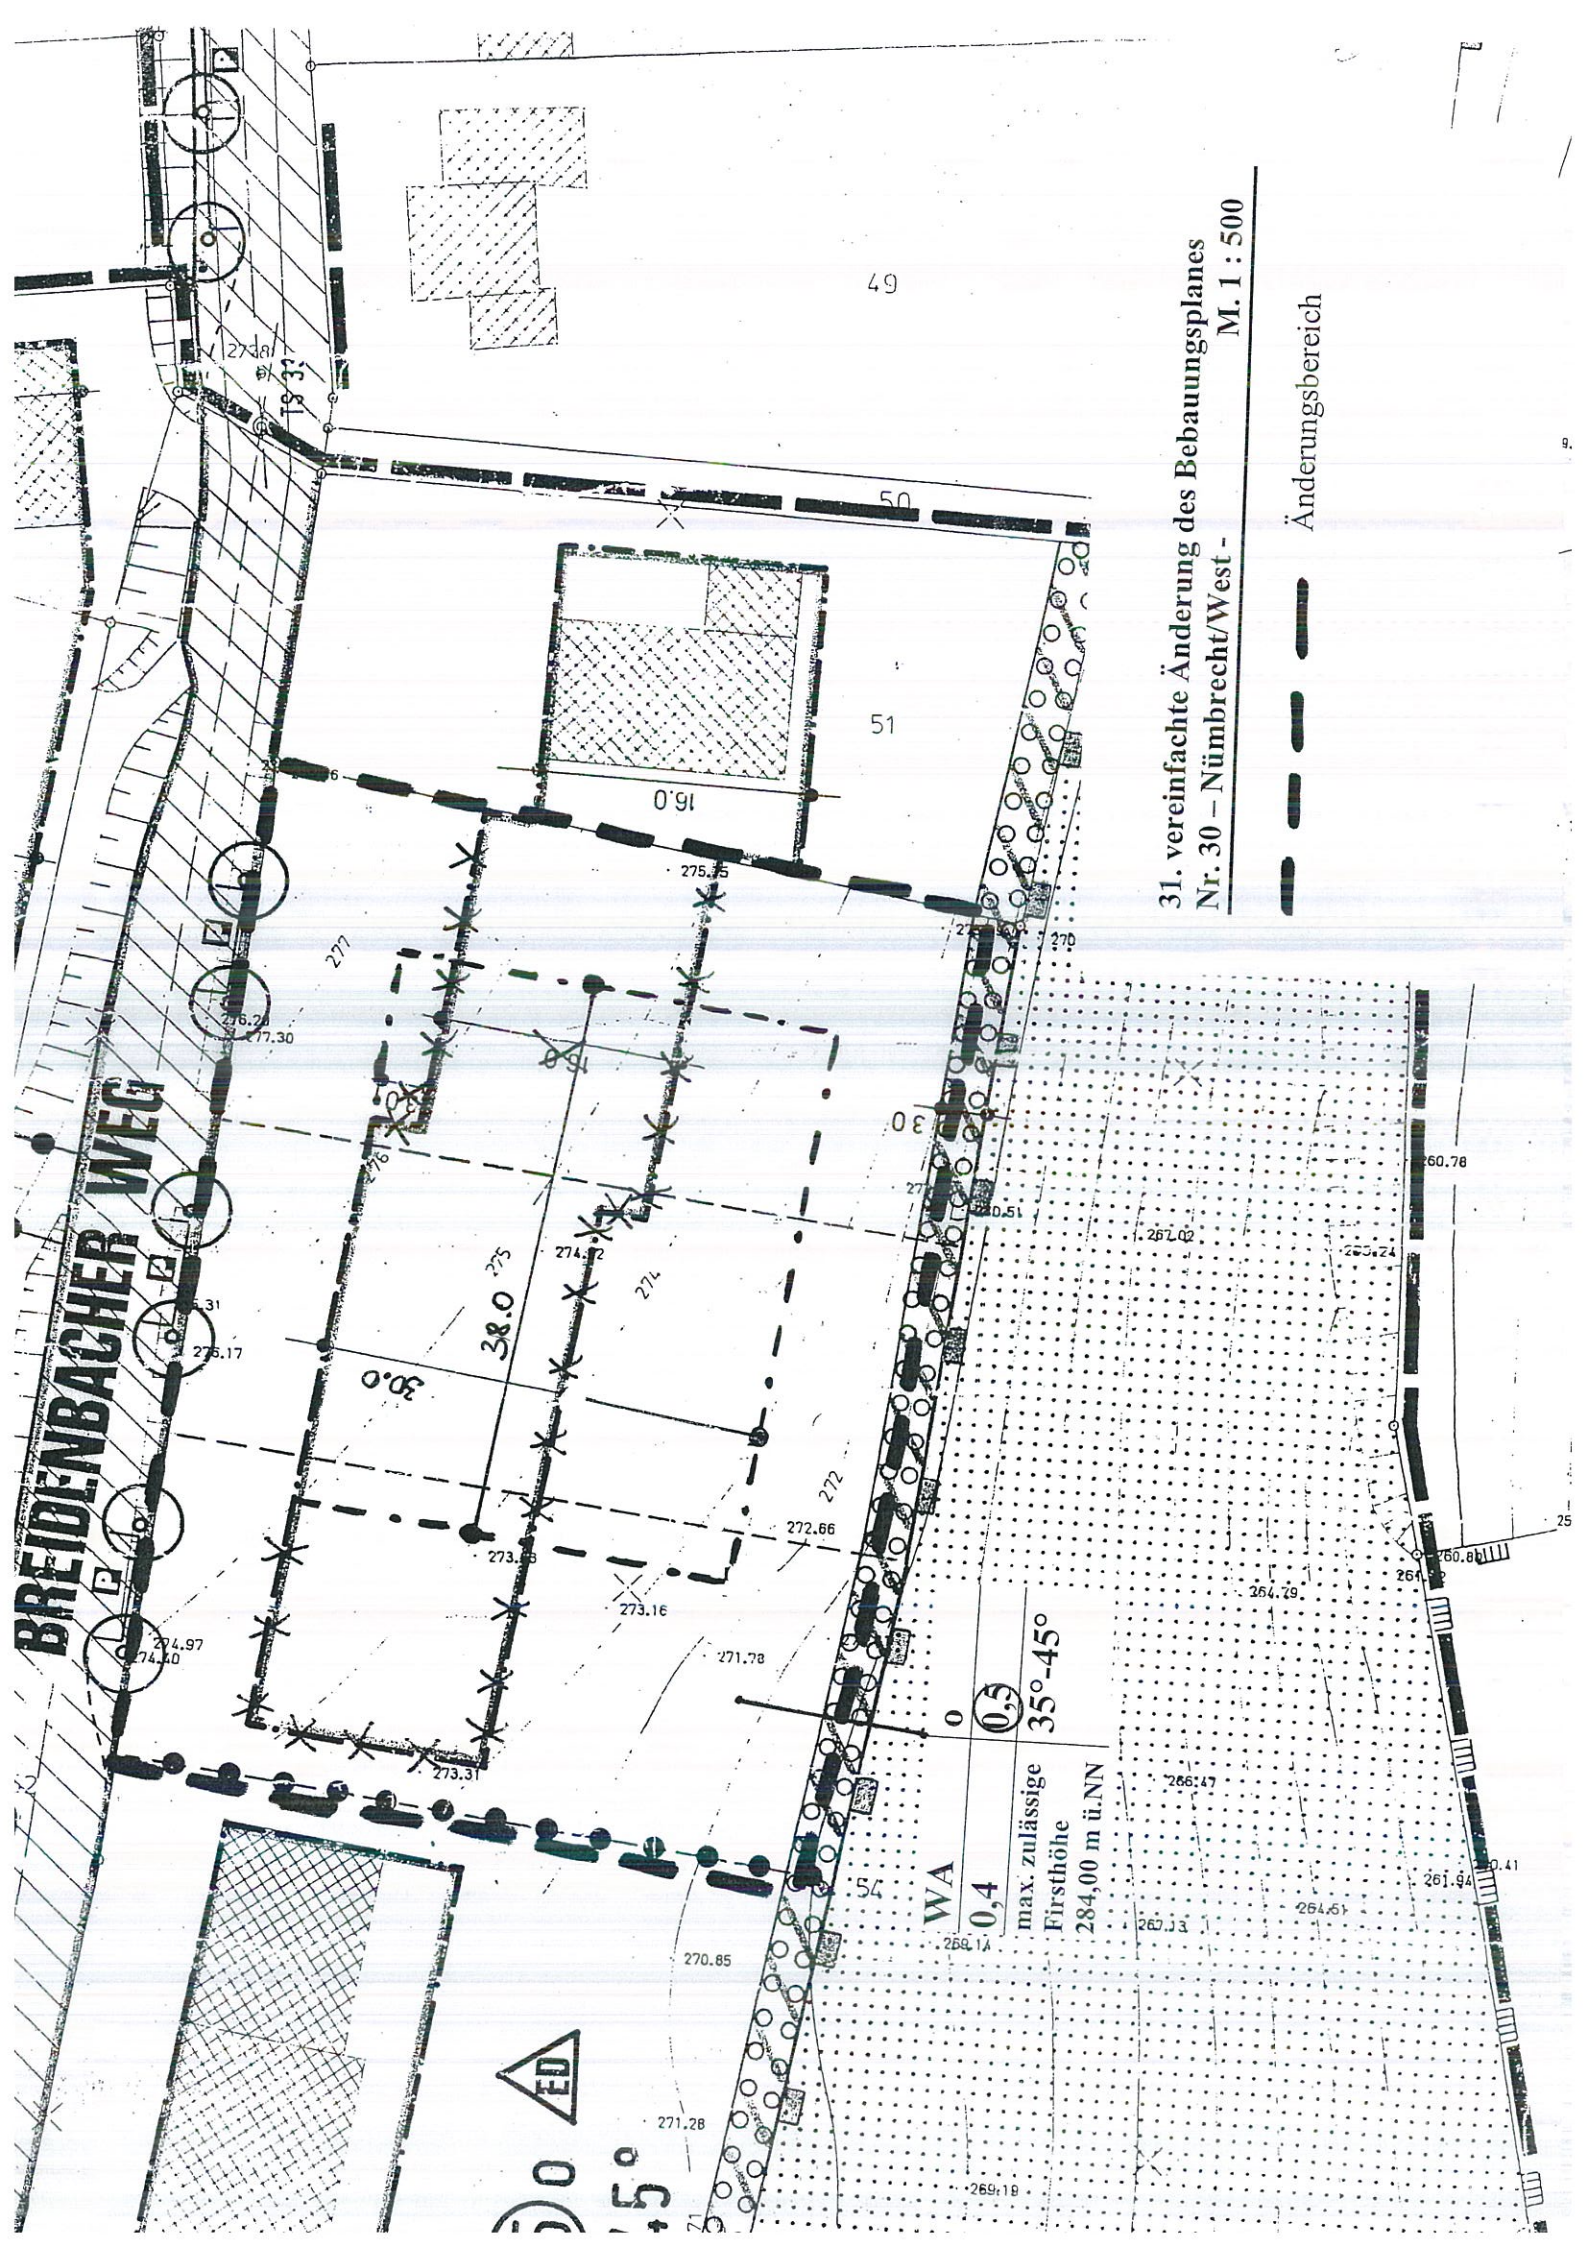

49

51

50

52

31. vereinfachte Änderung des Bebauungsplanes  
Nr. 30 – Nümbrecht/West -  
M. 1 : 500

Änderungsbereich

WA 0,4  
max. zulässige  
Firsthöhe  
284,00 m ü.NN  
35°-45°



1:500

# 31. vereinfachte Änderung des Bebauungsplanes Nr. 30 – Nümbrecht/West –

---

 Änderungsbereich

WA Allgemeine Wohngebiete


0,4 Grundflächenzahl

 Geschossflächenzahl

max. zulässige First-  
höhe 284,00 m ü. NN Höhe baulicher Anlagen

O Offene Bauweise

 Baugrenze gültig

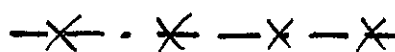 Baugrenze ungültig

35°-45° zulässige Dachneigung