


BBauG  
Stellung d/ris  
bereits bejaute  
ist.  
ein kostengünsti-  
setzung nach  
g, wenn bis zum  
anlage eire Abwas  
en werden kann.

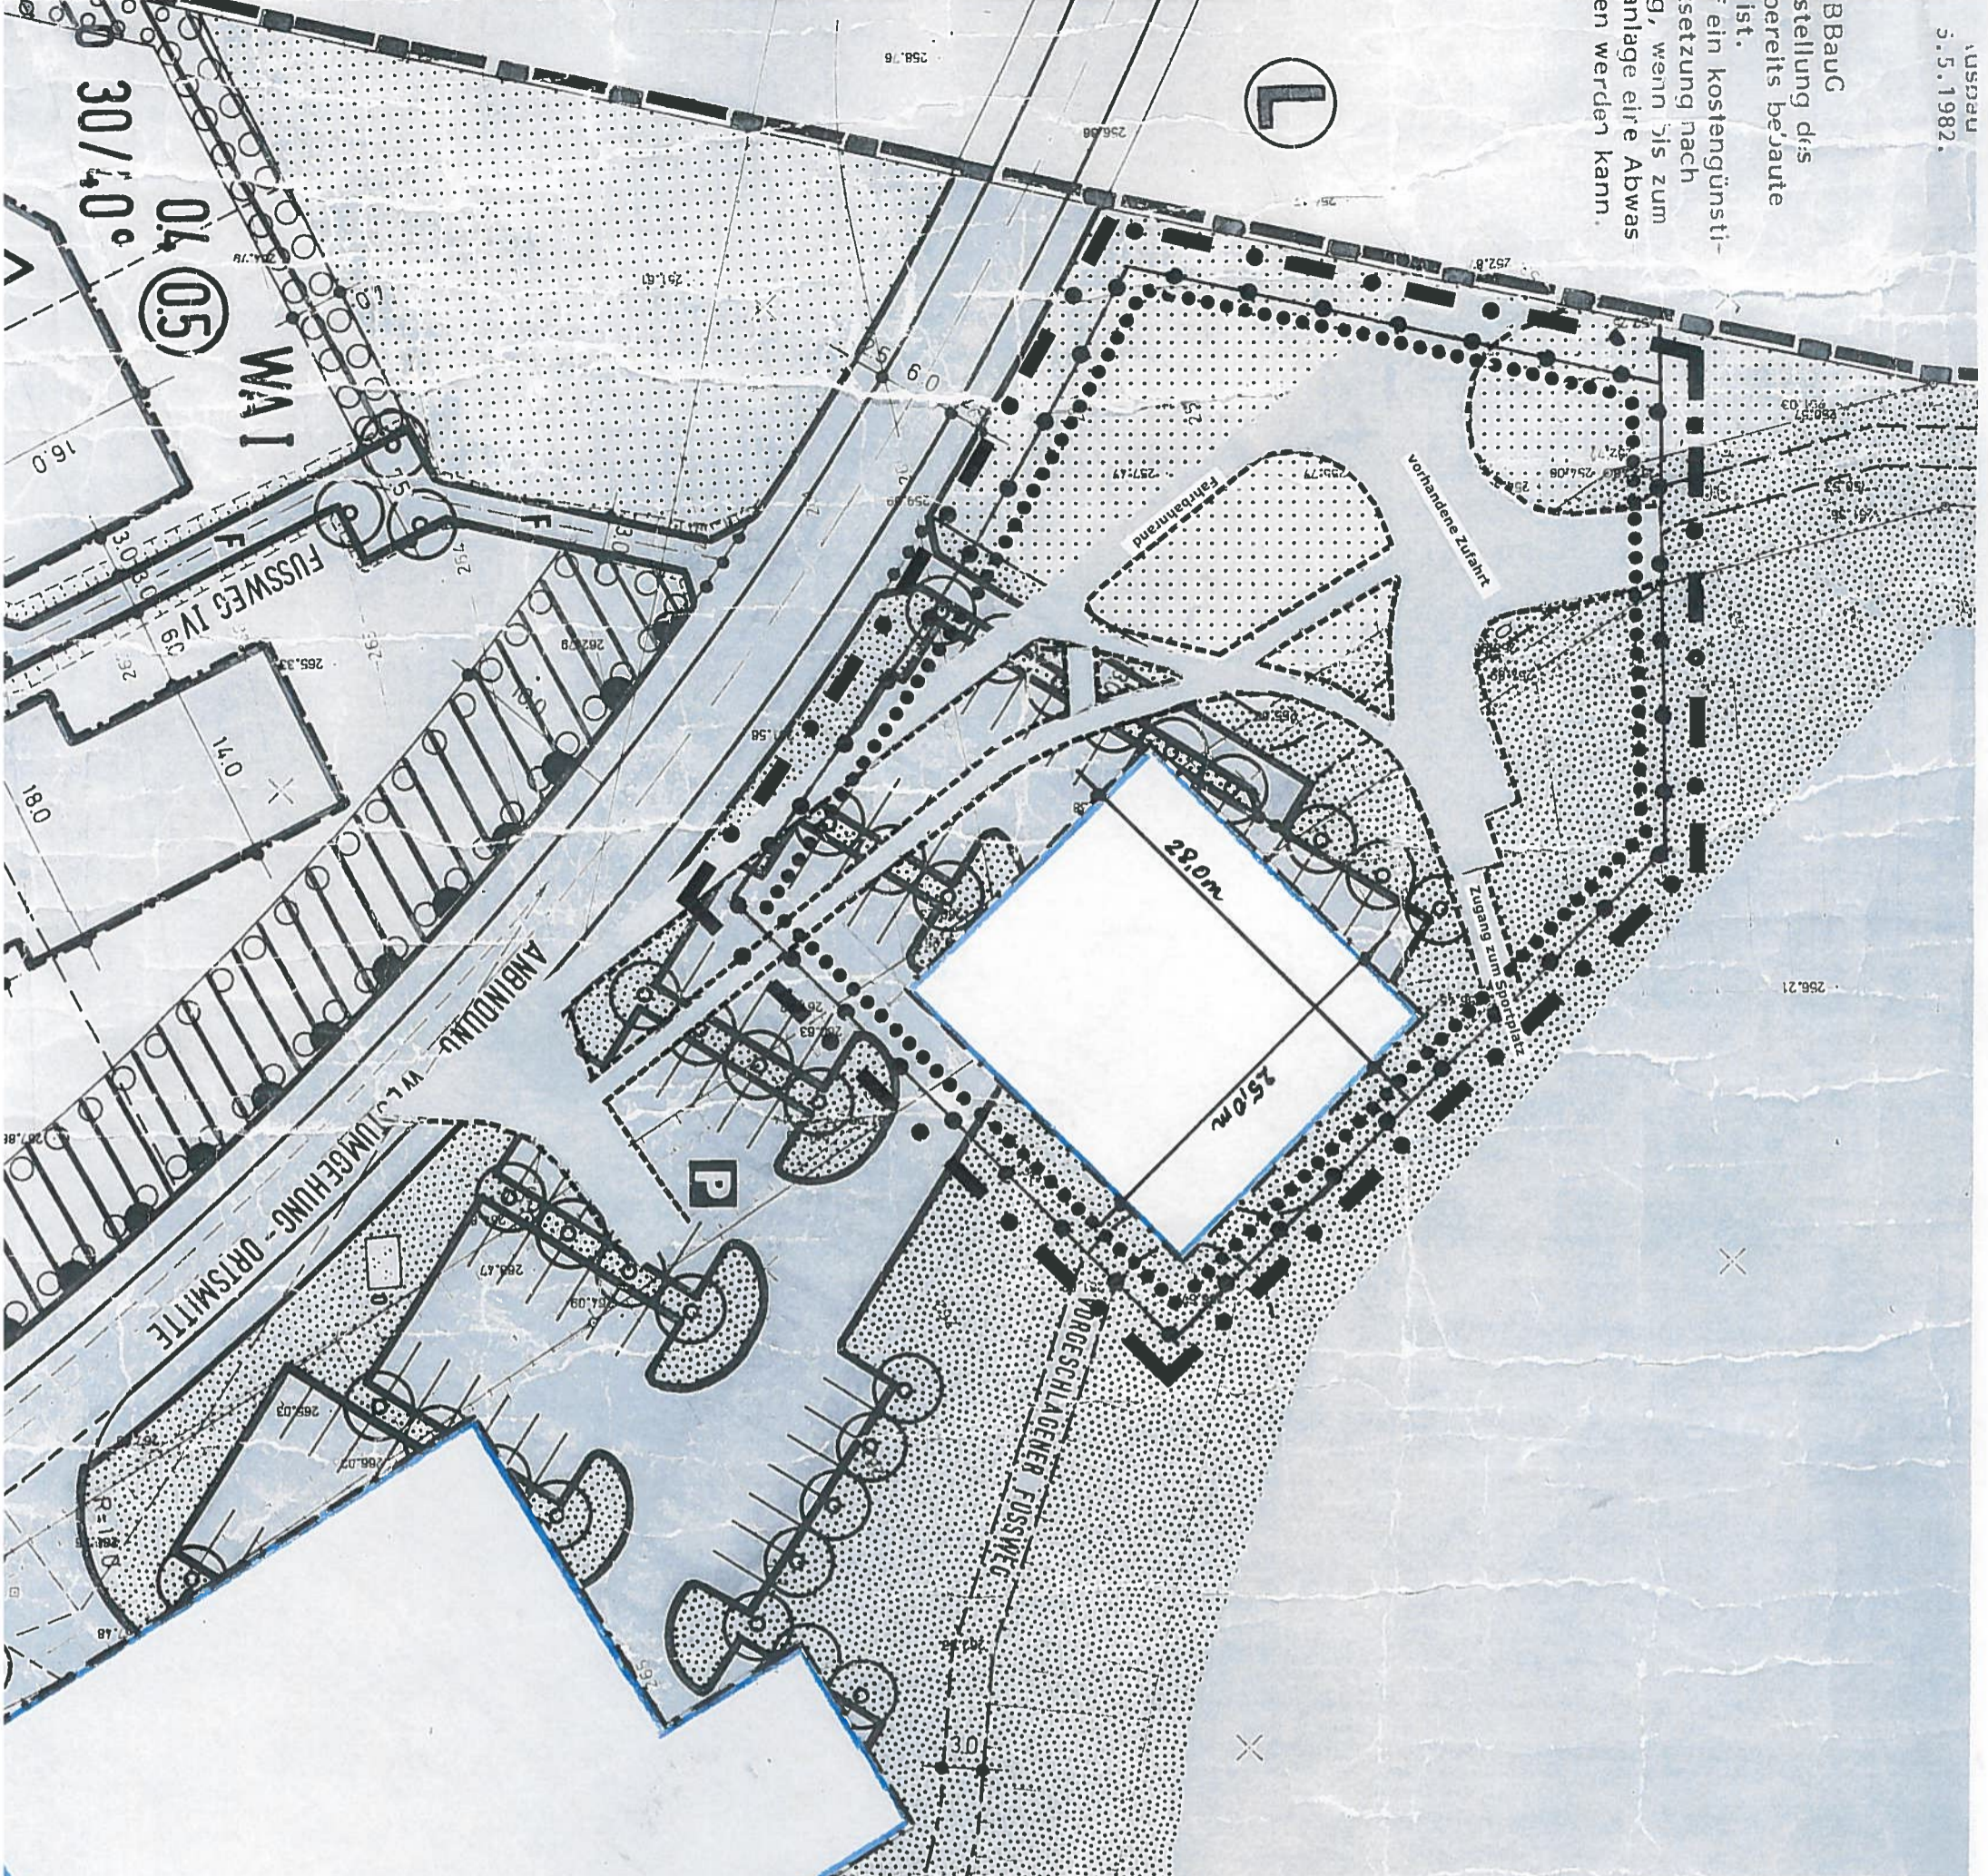

**35. vereinfachte Änderung des Bebauungsplans Nr. 30  
Nümbrecht/West M 1 : 500**

- Bereich der 35. vereinfachten Änderung
- Abgrenzung unterschiedlicher Nutzungen
- Gemeinbedarfsfläche gem. § 9 Abs. 1 Nr. 5 BaugB
- Zweckbestimmung: Rettungswache
- Baugrenze
- nachrichtliche Darstellung

Alle anderen planungsrechtlichen und textlichen Festsetzungen des Ursprungsplans Nr. 30 Nümbrecht/West werden nicht geändert.