


AUSSCHNITT AUS DEM B-PL. NR. 30
 "NÜMBRECHT-WEST" M. 1:1000
 5. VEREINFACHTE ÄNDERUNG GEM.
 § 13 BBauG

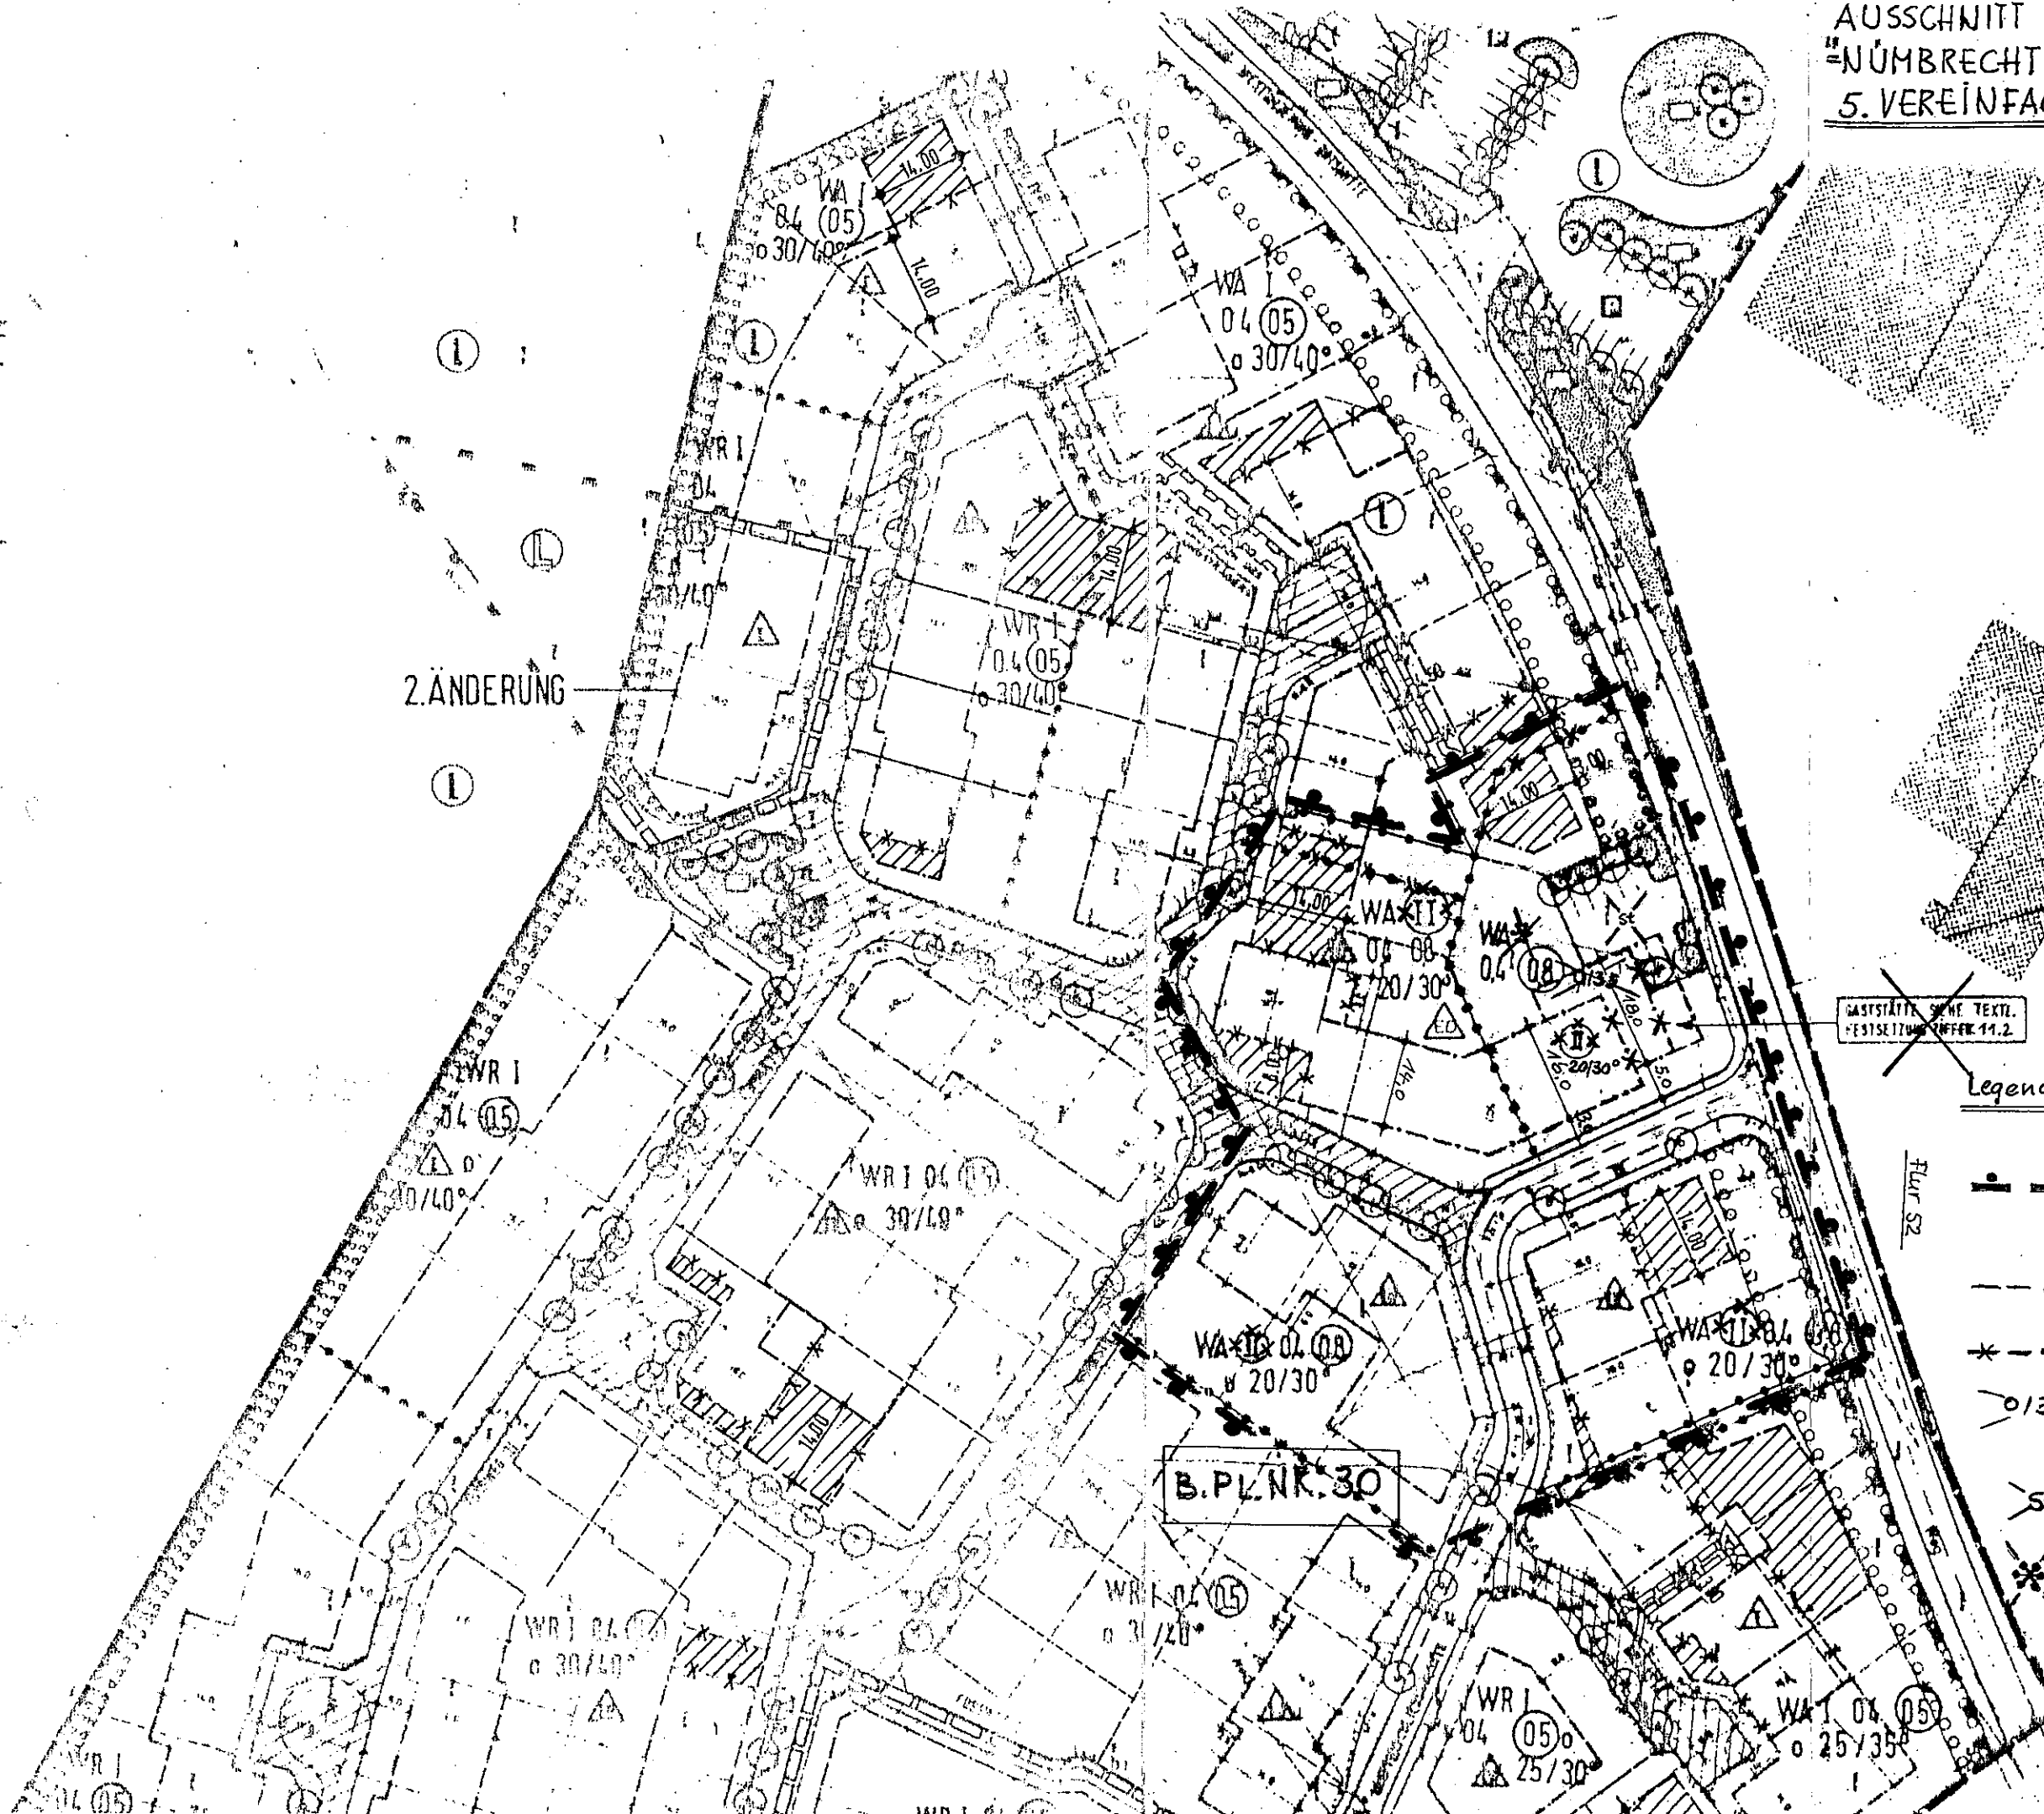

Z.ÄNDERUNG

~~GASTSTÄTTE S. 11.2. FESTSETZUNG ZIFFER 11.2.~~

Legende zur 5. vereinf. Änderung

- Grenzen des Änderungsbereiches
- verbleibende / neue Baugrenzen
- aufgehobene Baugrenze
- aufgehobene Dachneigung
- aufgehobene Stellplatznutzung
- ~~Gaststätte o. textl. Festsetzung Ziff. 11.2. aufgehoben~~ aufgehobene Nutzung einschränken
- Geschosszahl als zwingend aufgehoben Ersetzt durch z=I

Flur 52

B. PL. NR. 30