


12. vereinfachte Änderung des Bebauungsplanes  
Nr. 33 – Rommelsdorf –

M. 1 : 500

■■■■■■■■■■ Änderungsbereich

- - - - - Baugrenze gültig

× × × Baugrenze ungültig

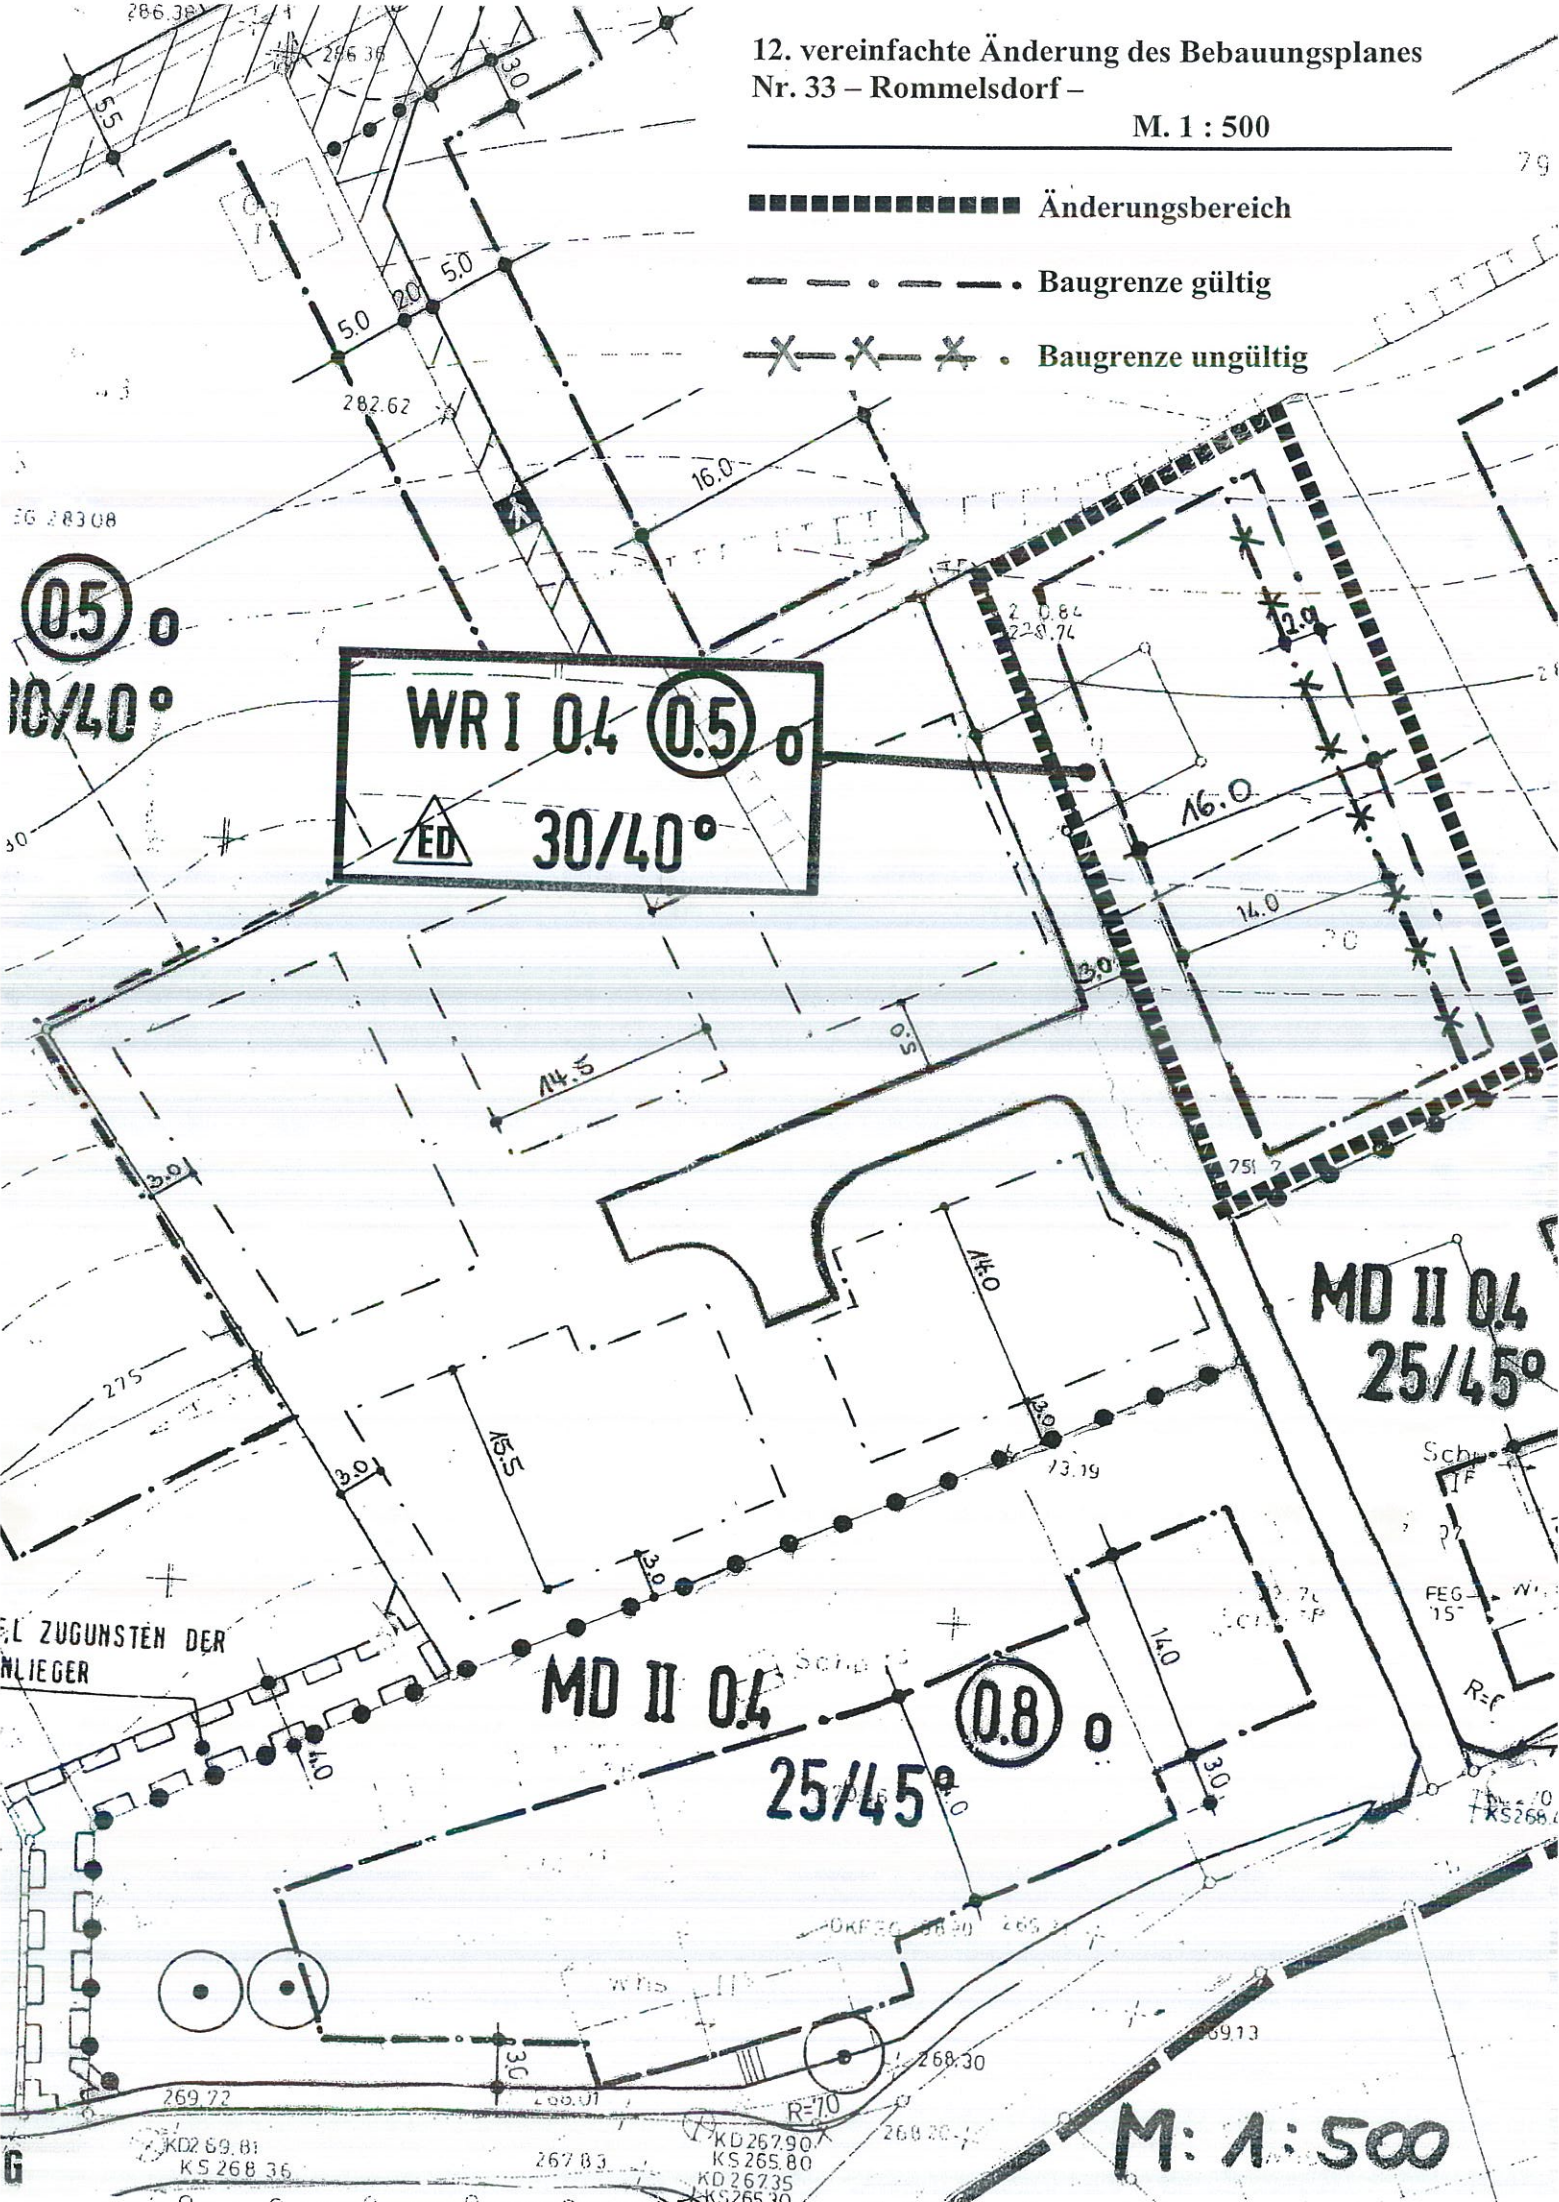

(0.5) 0  
10/40°

WRI 0.4 (0.5) 0  
ED 30/40°

MD II 0.4  
25/45°

MD II 0.4  
25/45° (0.8) 0

M: 1:500

ZUGUNSTEN DER  
ANLIEGER

G

KD2 69.81  
KS 268.36  
267.83  
KD 267.90  
KS 265.80  
KD 267.35  
KS 265.30

Sch...  
IF  
77  
FEG  
15°  
W...  
R...  
KS 268.4