


**13. vereinfachte Änderung des Bebauungsplanes
Nr. 33 – Rommelsdorf – M. 1 : 500**

■■■■■■■■■■ Änderungsbereich

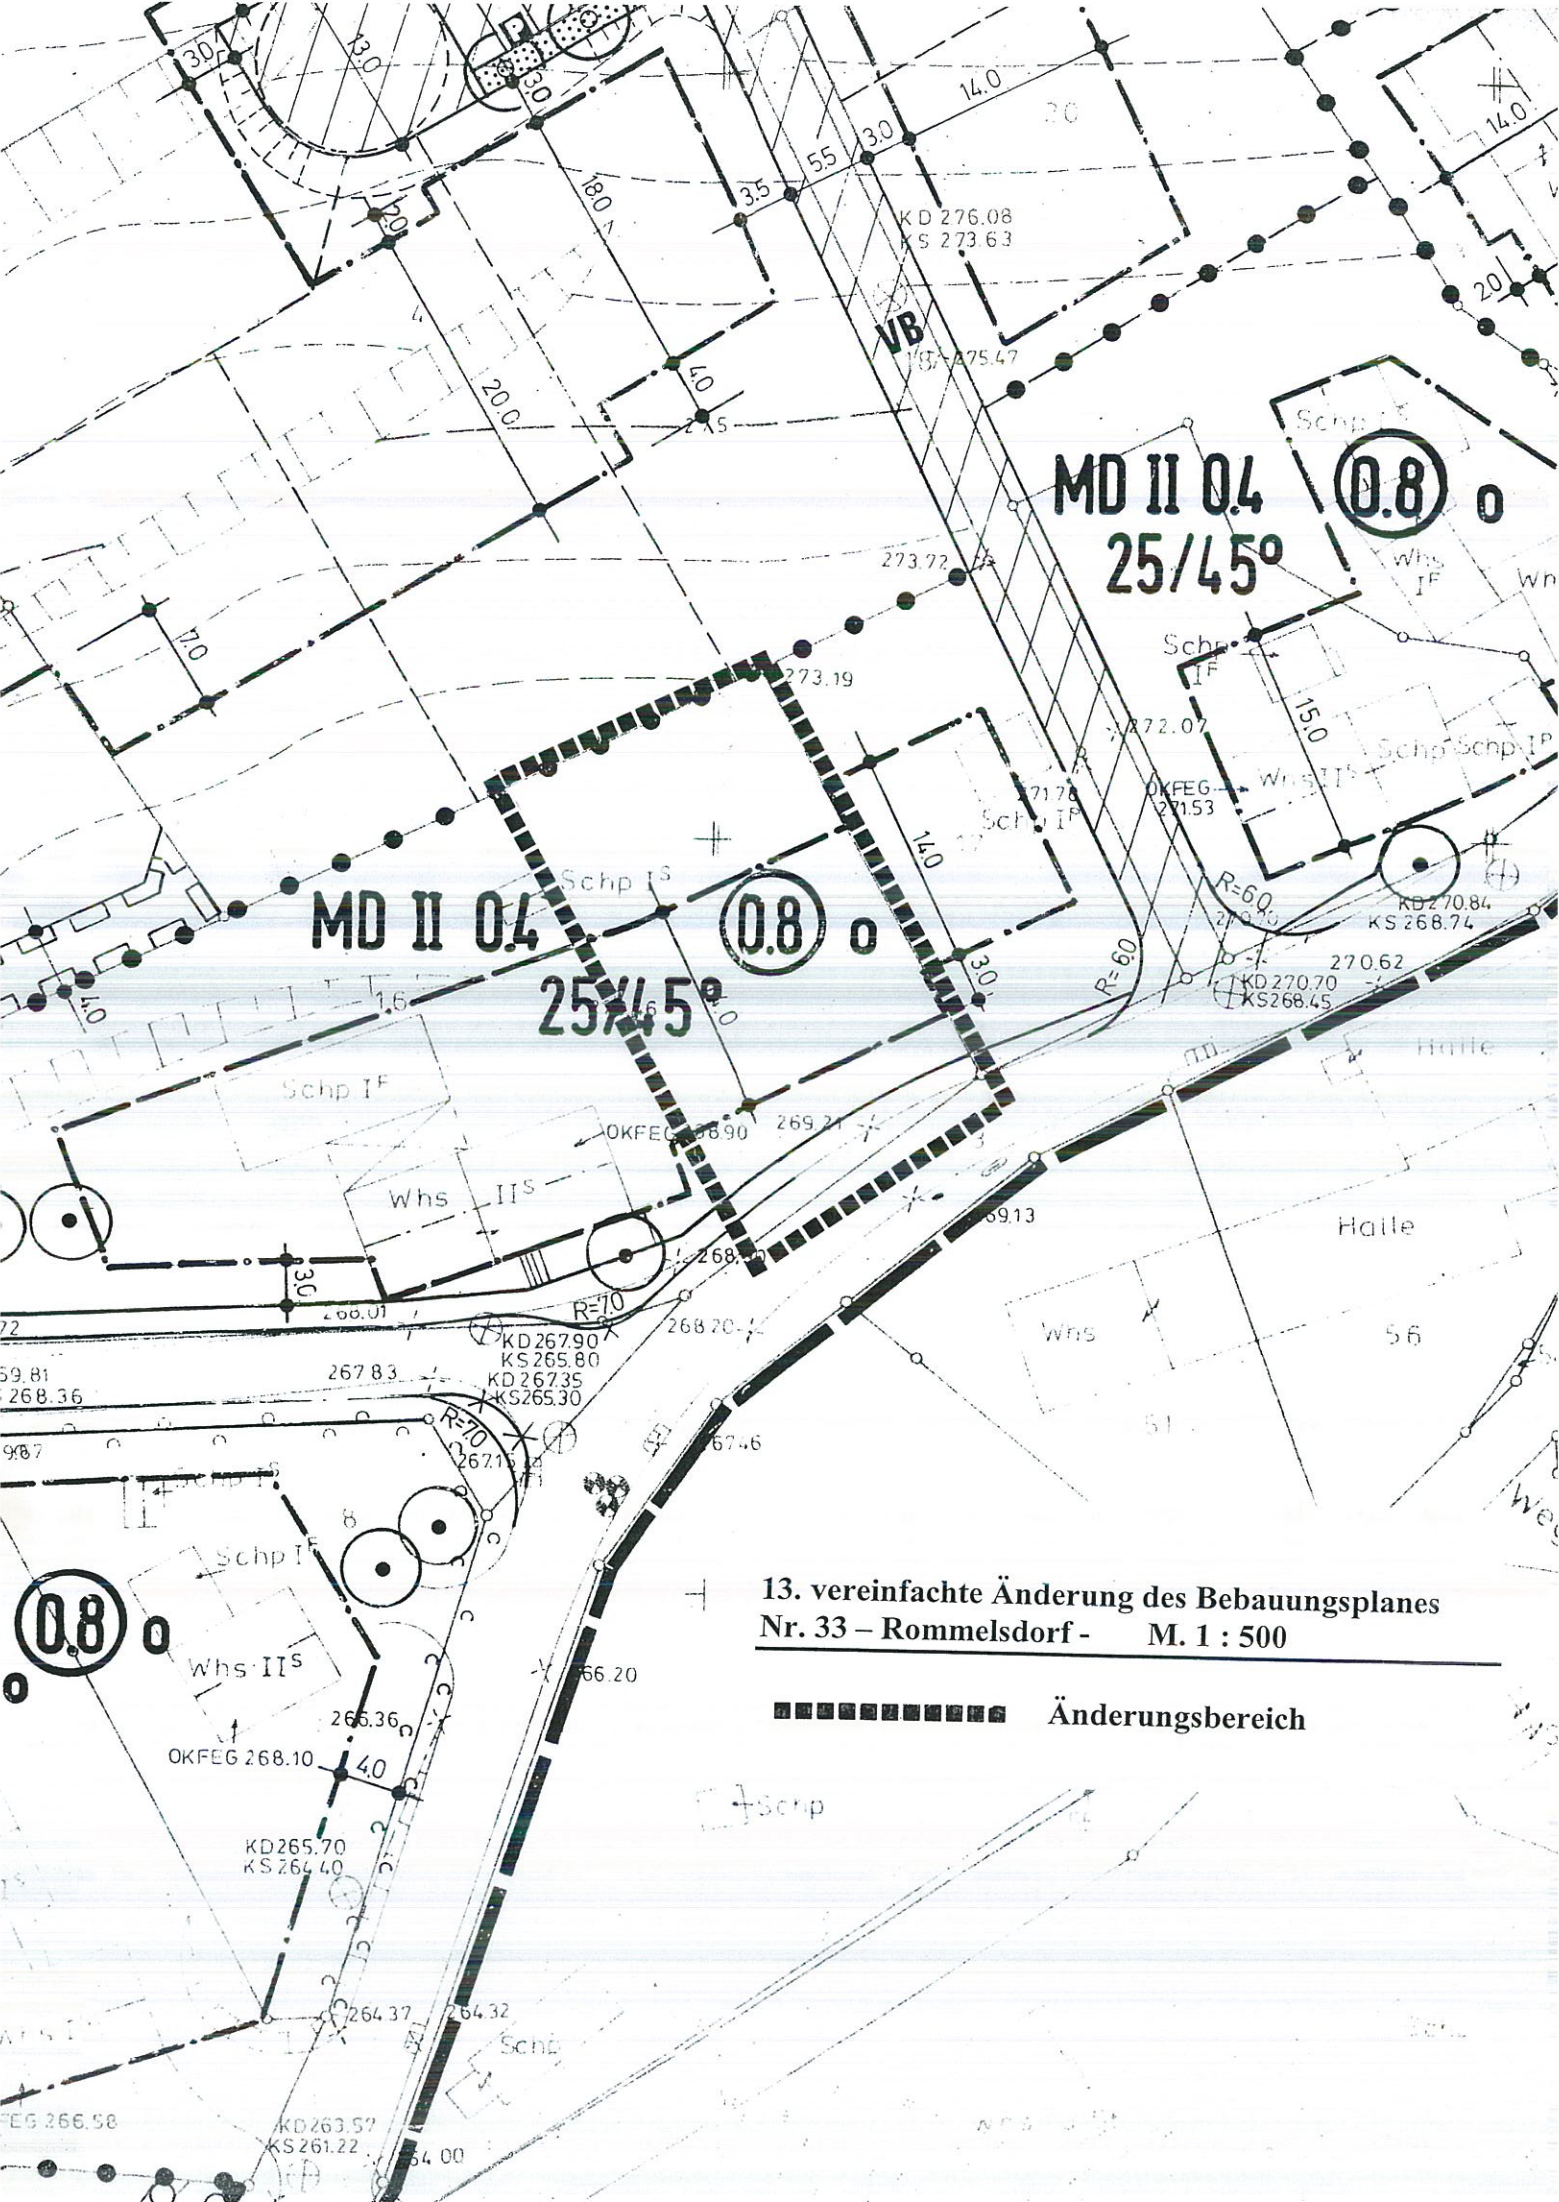

Gemeinde Nümbrecht

13. vereinfachte Änderung des Bebauungsplanes Nr. 33 – Rommelsdorf –

Die Ziffer 1.2.4 der Bauordnungsrechtlichen Festsetzungen des Bebauungsplanes Nr. 33 – Rommelsdorf – wird für den Bereich der 13. vereinfachte Änderung (s. beigefügten Bebauungsplanauszug) wie folgt geändert:

1. Textliche Festsetzungen

1.2 Bauordnungsrechtliche Festsetzungen

1.2.4 Dachüberstände

Traufenüberstände und Ortgangüberstände sind bis maximal 0,60 m zulässig.

Im Übrigen gelten die textlichen Festsetzungen des Bebauungsplanes Nr. 33 – Rommelsdorf -