


30/40°

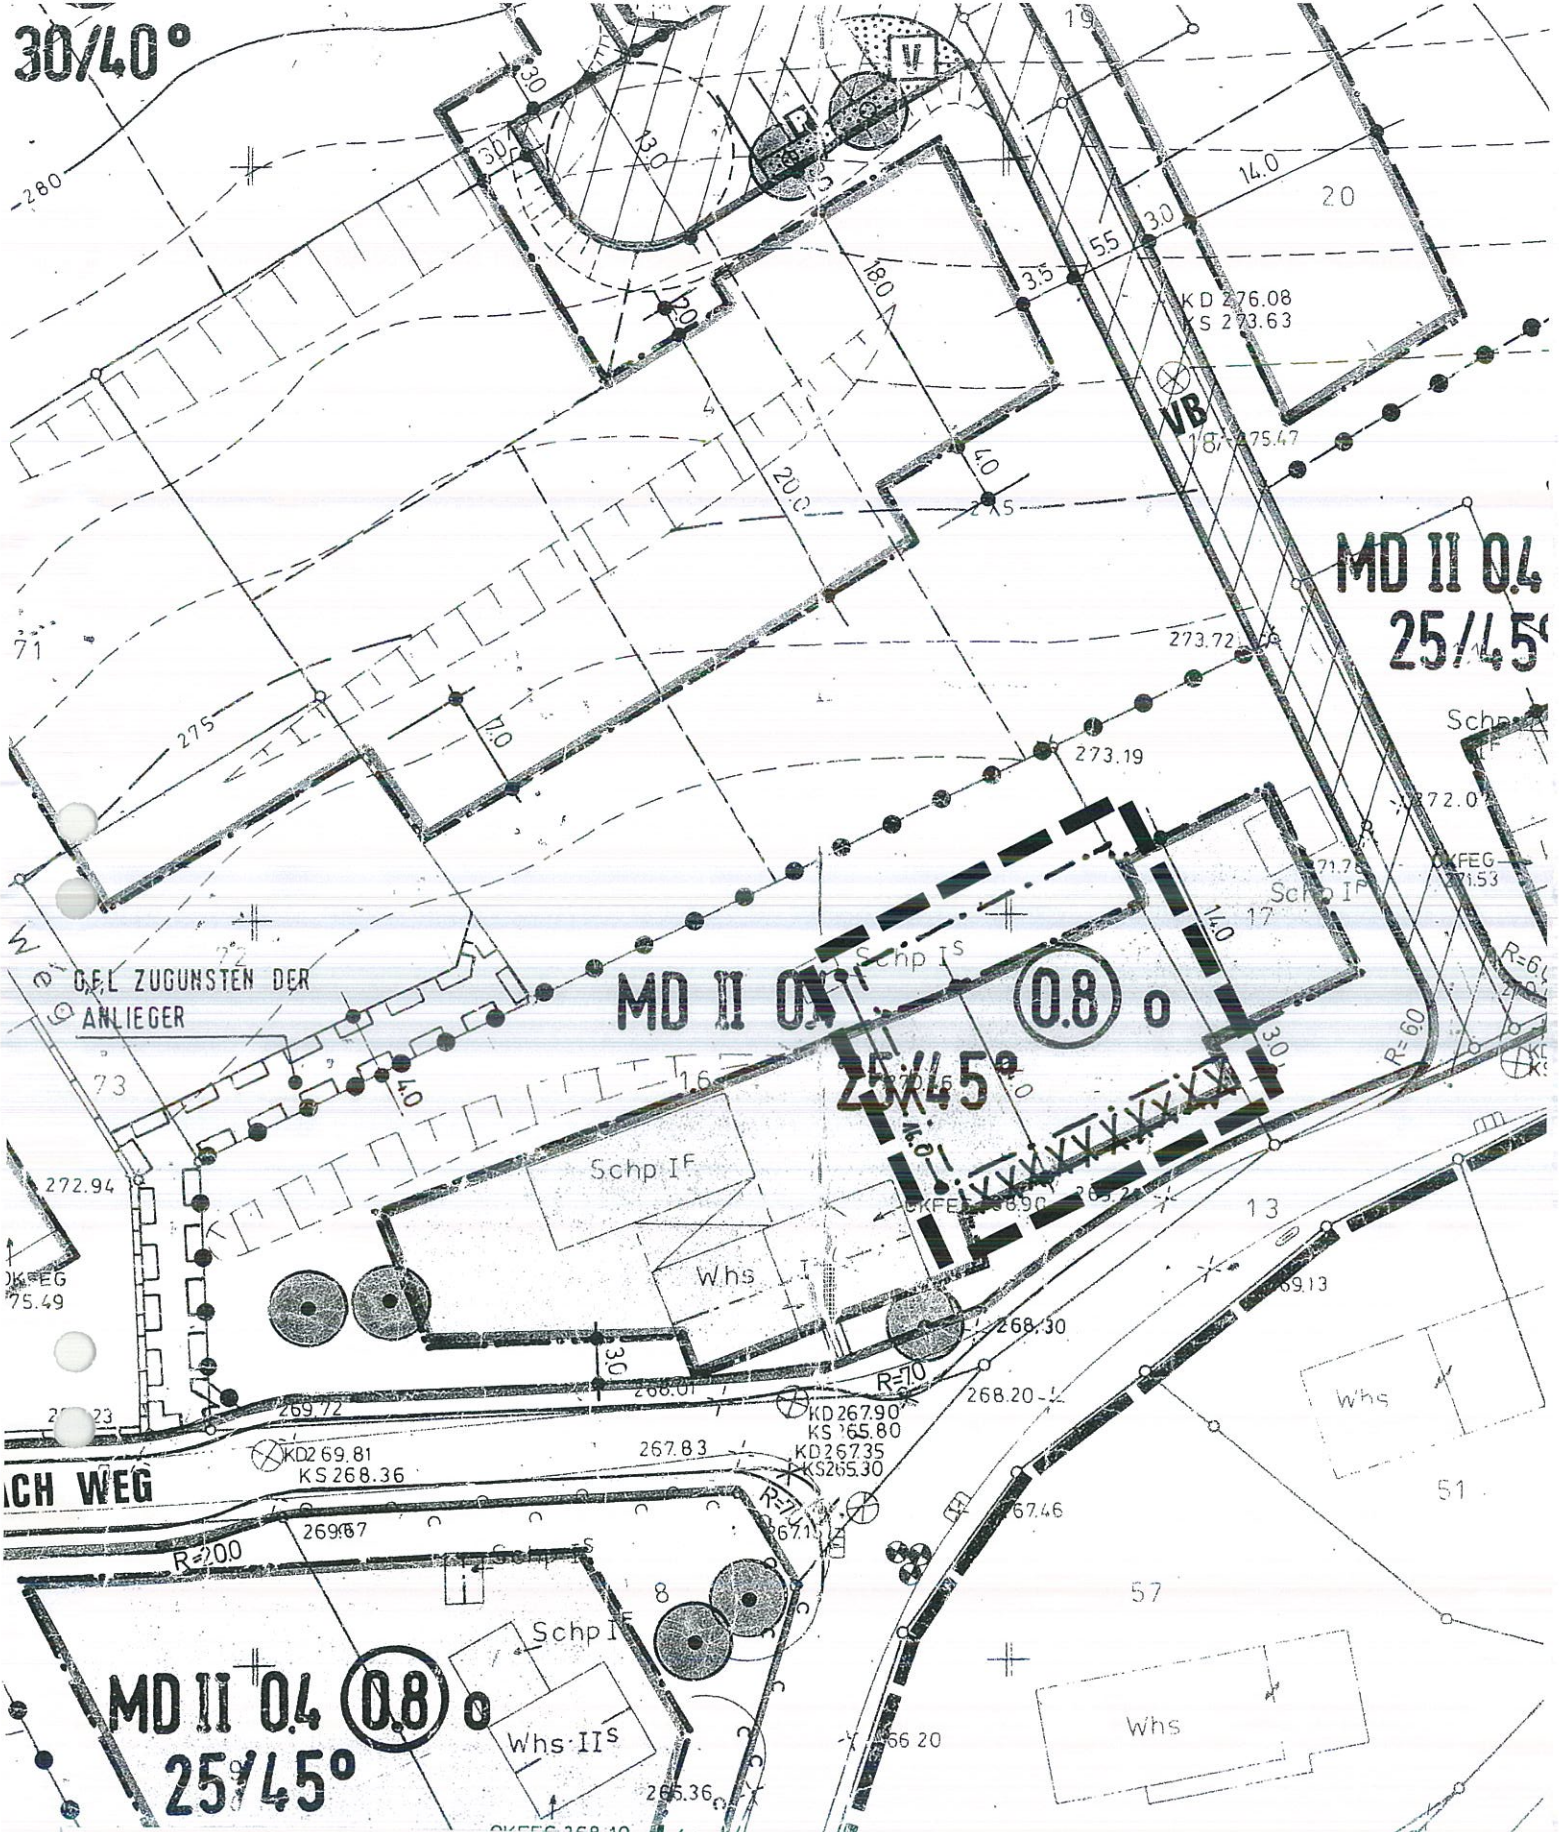

**14. vereinfachte Änderung des Bebauungsplanes Nr. 33 hp**  
 - Rommelsdorf - M. 1 : 500

- — — — —** Änderungsbereich
- - - - -** gültige Baugrenze
- XXXXXX** ungültige Baugrenze