



Datum: 12.08.08  
Maßstab: 1:2500

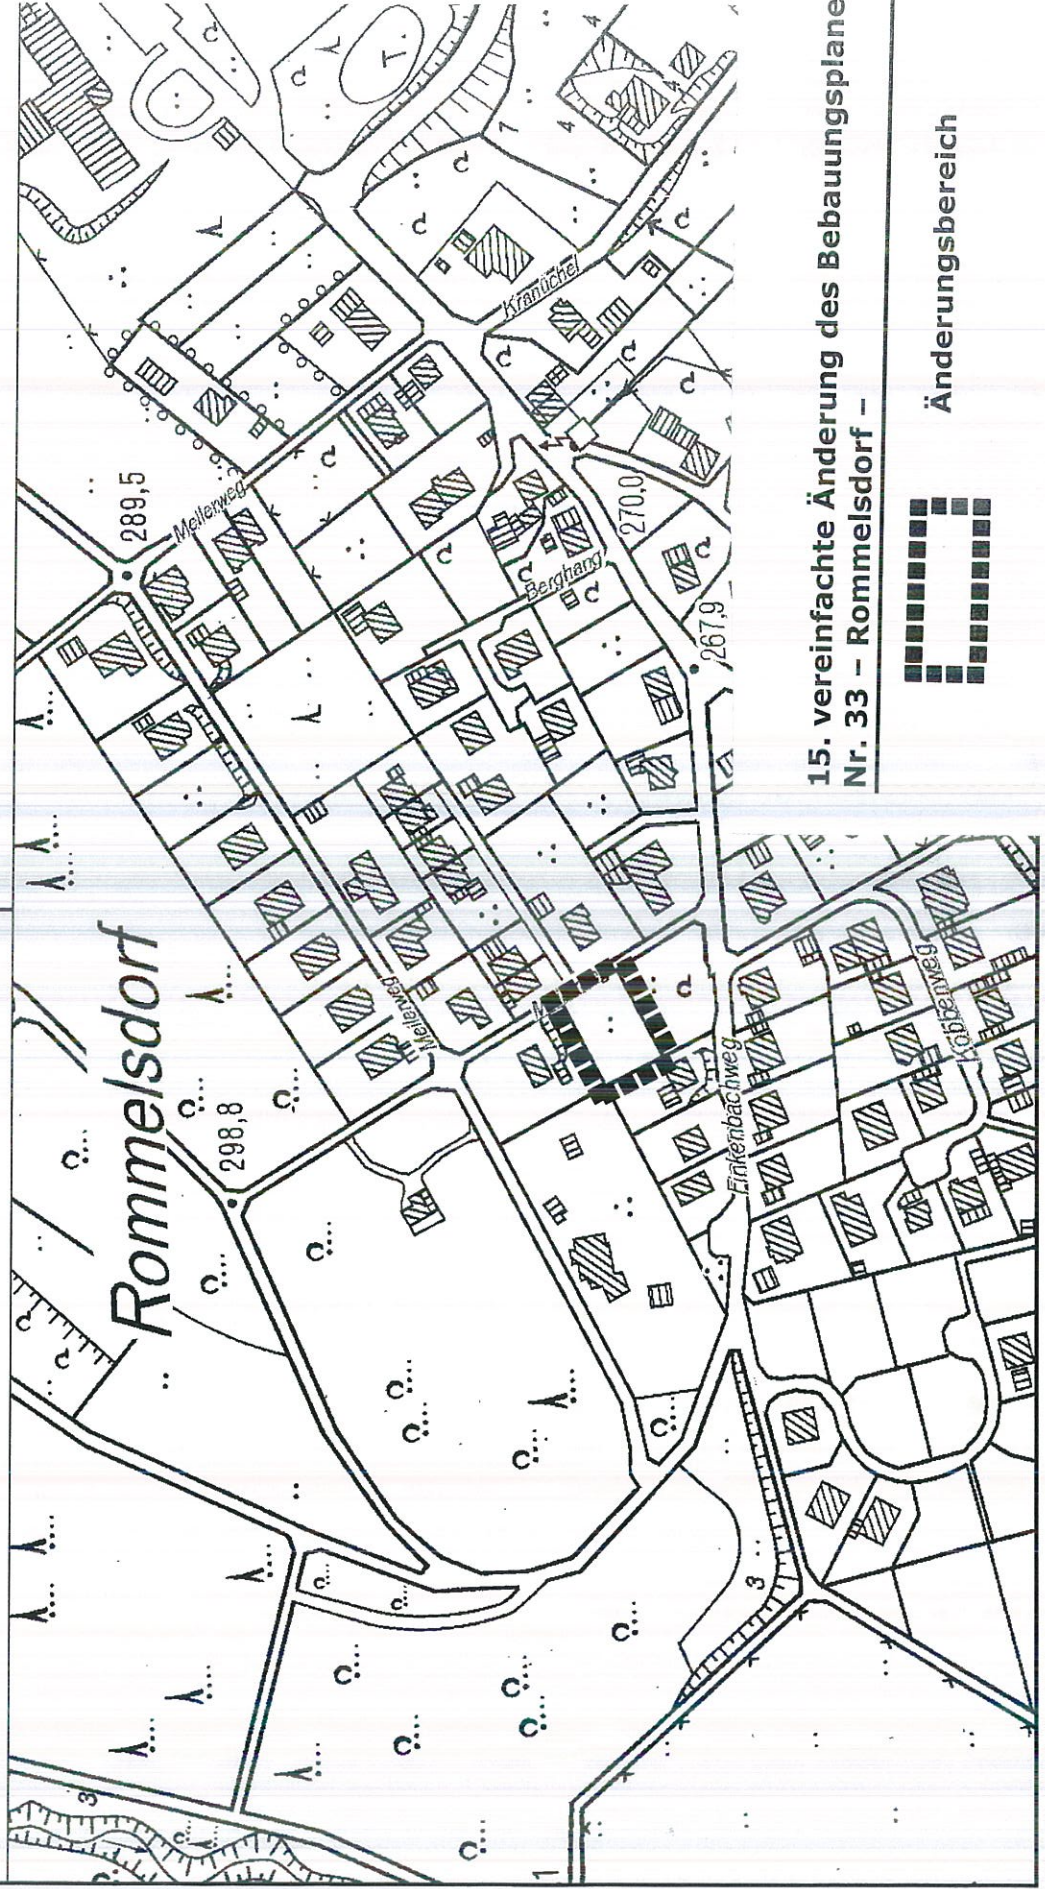

15. vereinfachte Änderung des Bebauungsplanes  
Nr. 33 – Rommelsdorf –

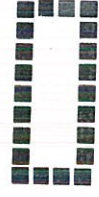

Änderungsbereich

# **Gemeinde Nümbrecht**

## **15. vereinfachte Änderung des Bebauungsplanes Nr. 33 – Rommelsdorf –**

**Die Ziffern 1.2.4 und 1.2.6 der textlichen Festsetzungen des Bebauungsplanes Nr. 33 – Rommelsdorf – werden für den Bereich der 15. vereinfachten Änderung (s. beigefügten Kartenauszug) wie folgt geändert:**

### **1. Textliche Festsetzungen**

#### **1.2 Bauordnungsrechtliche Festsetzungen**

##### **1.2.4 Dachüberstände**

Traufenüberstände sind bis max. 0,50 m, Ortgangüberstände bis max. 0,40 m zulässig.

##### **1.2.6 Drepel**

Drepel sind nur bis zu einer Höhe von 0,75 m zwischen Oberkante Rohdecke und Unterkante Fußfette zulässig.

Im Übrigen gelten die textlichen Festsetzungen des Bebauungsplanes Nr. 33 – Rommelsdorf -.