


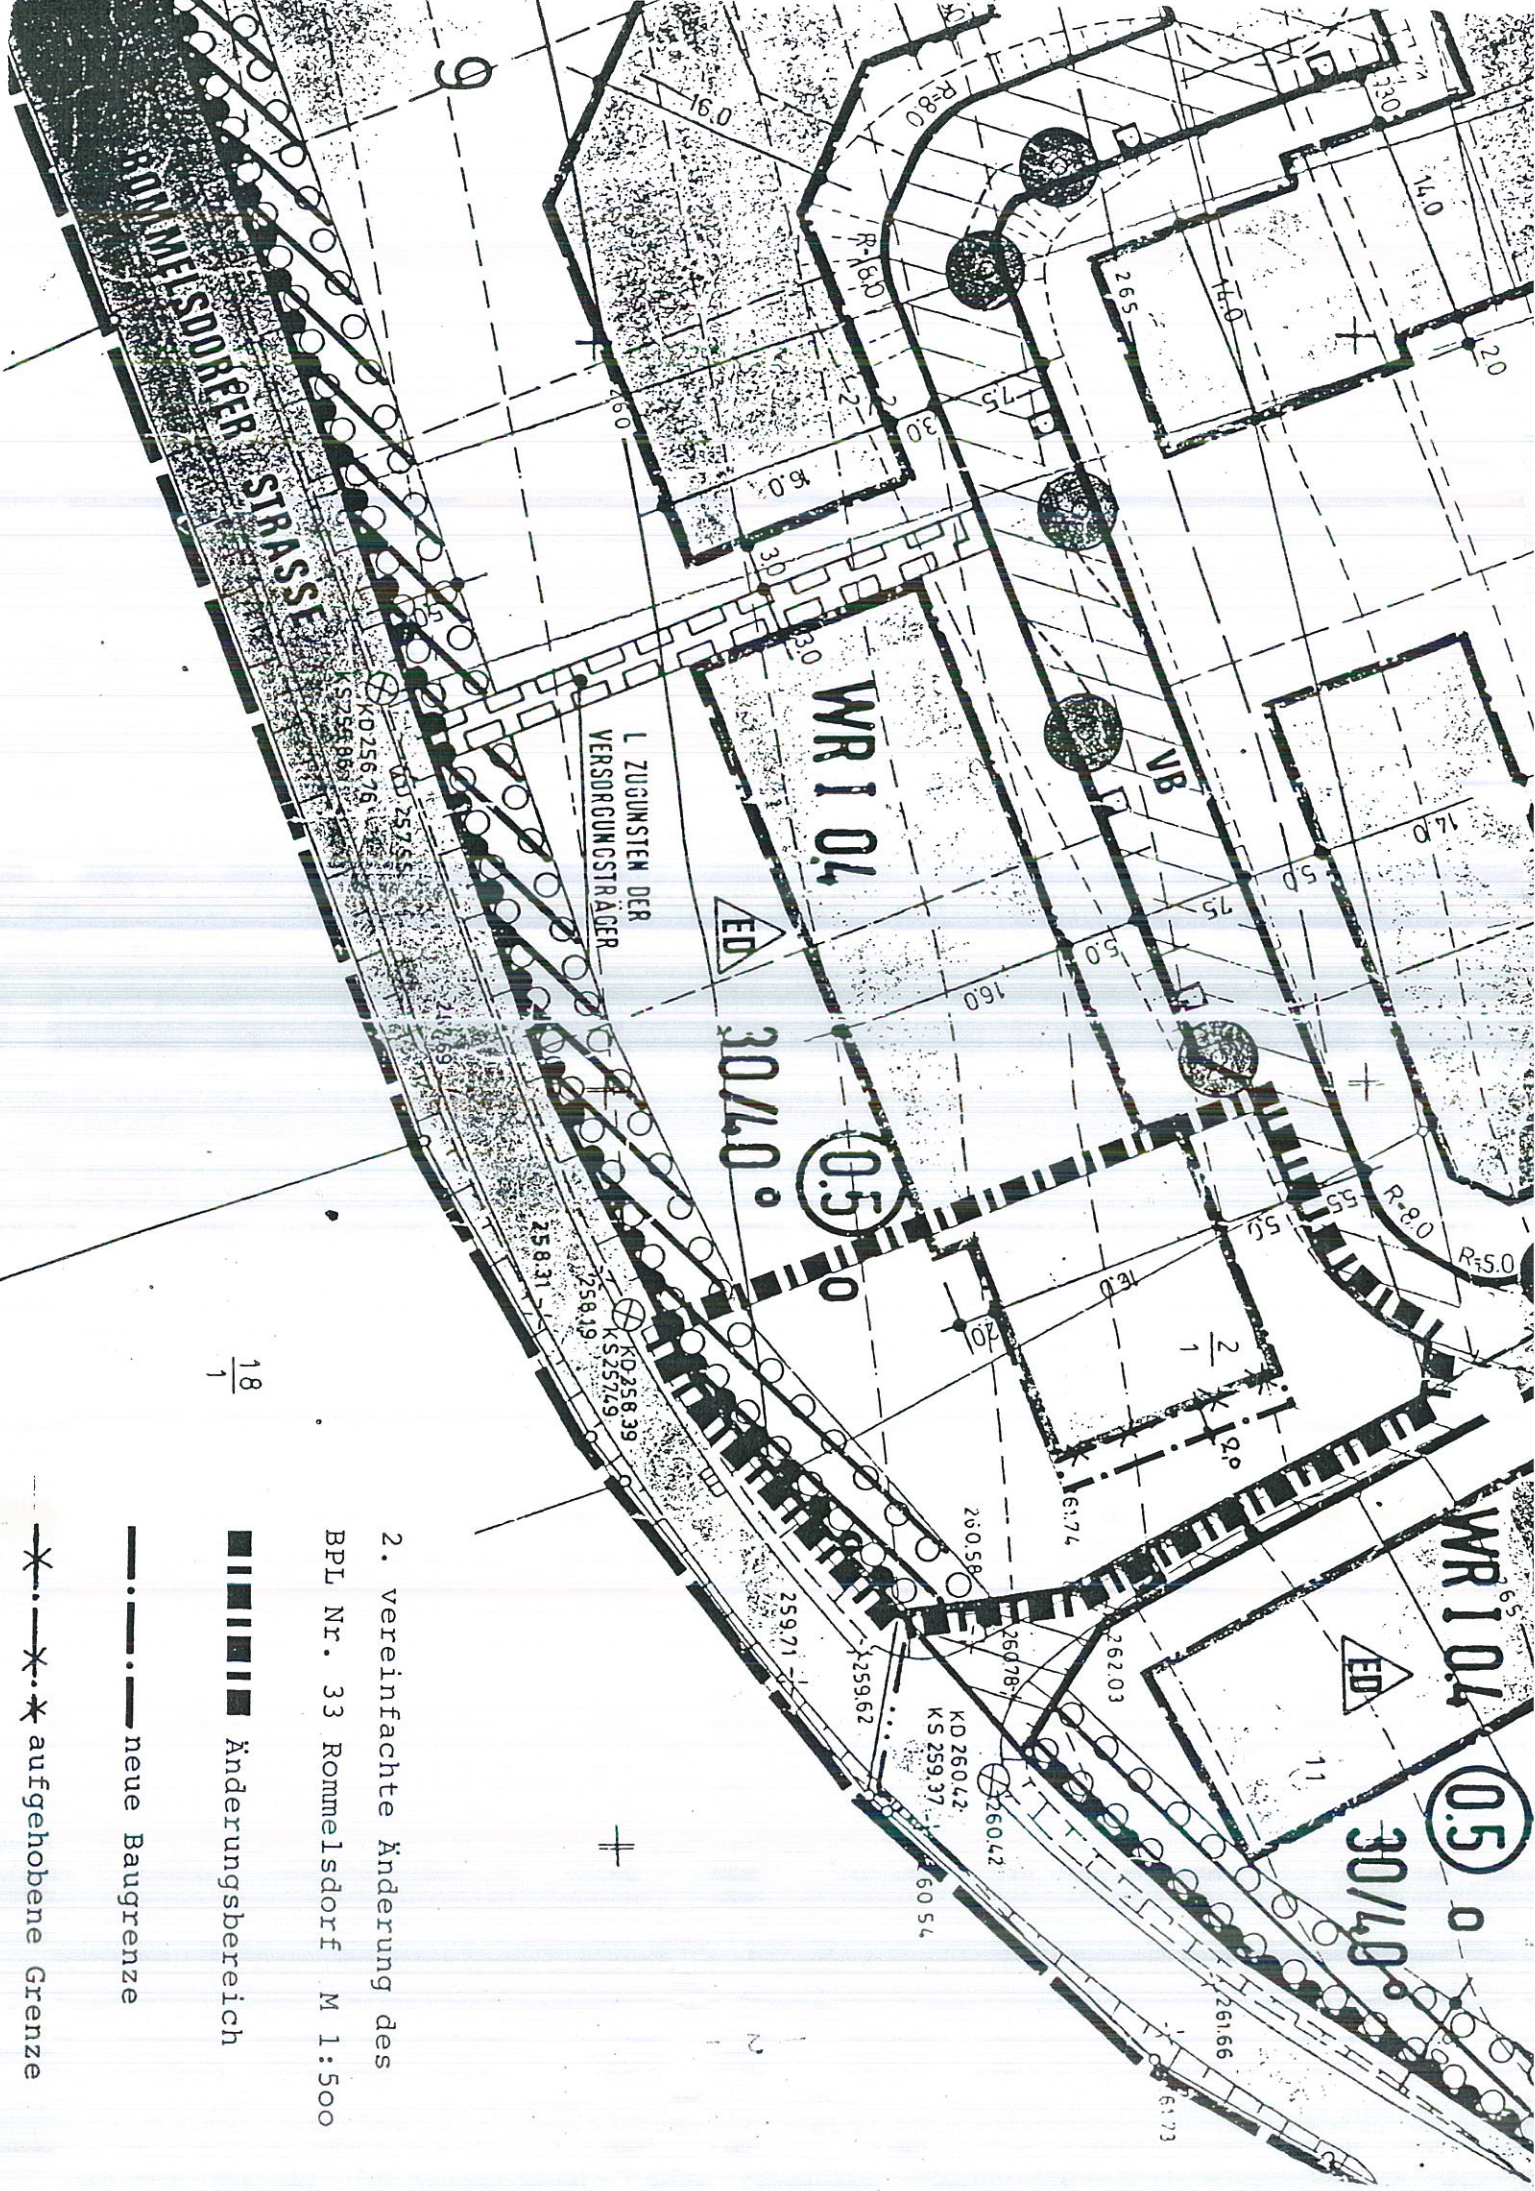

1/18

- ■ ■ ■ ■ Änderungsbereich
- · — · — neue Baugrenze
- · — · — * * * aufgehobene Grenze

2. vereinfachte Änderung des
BPL Nr. 33 Rommelsdorf M 1:500