


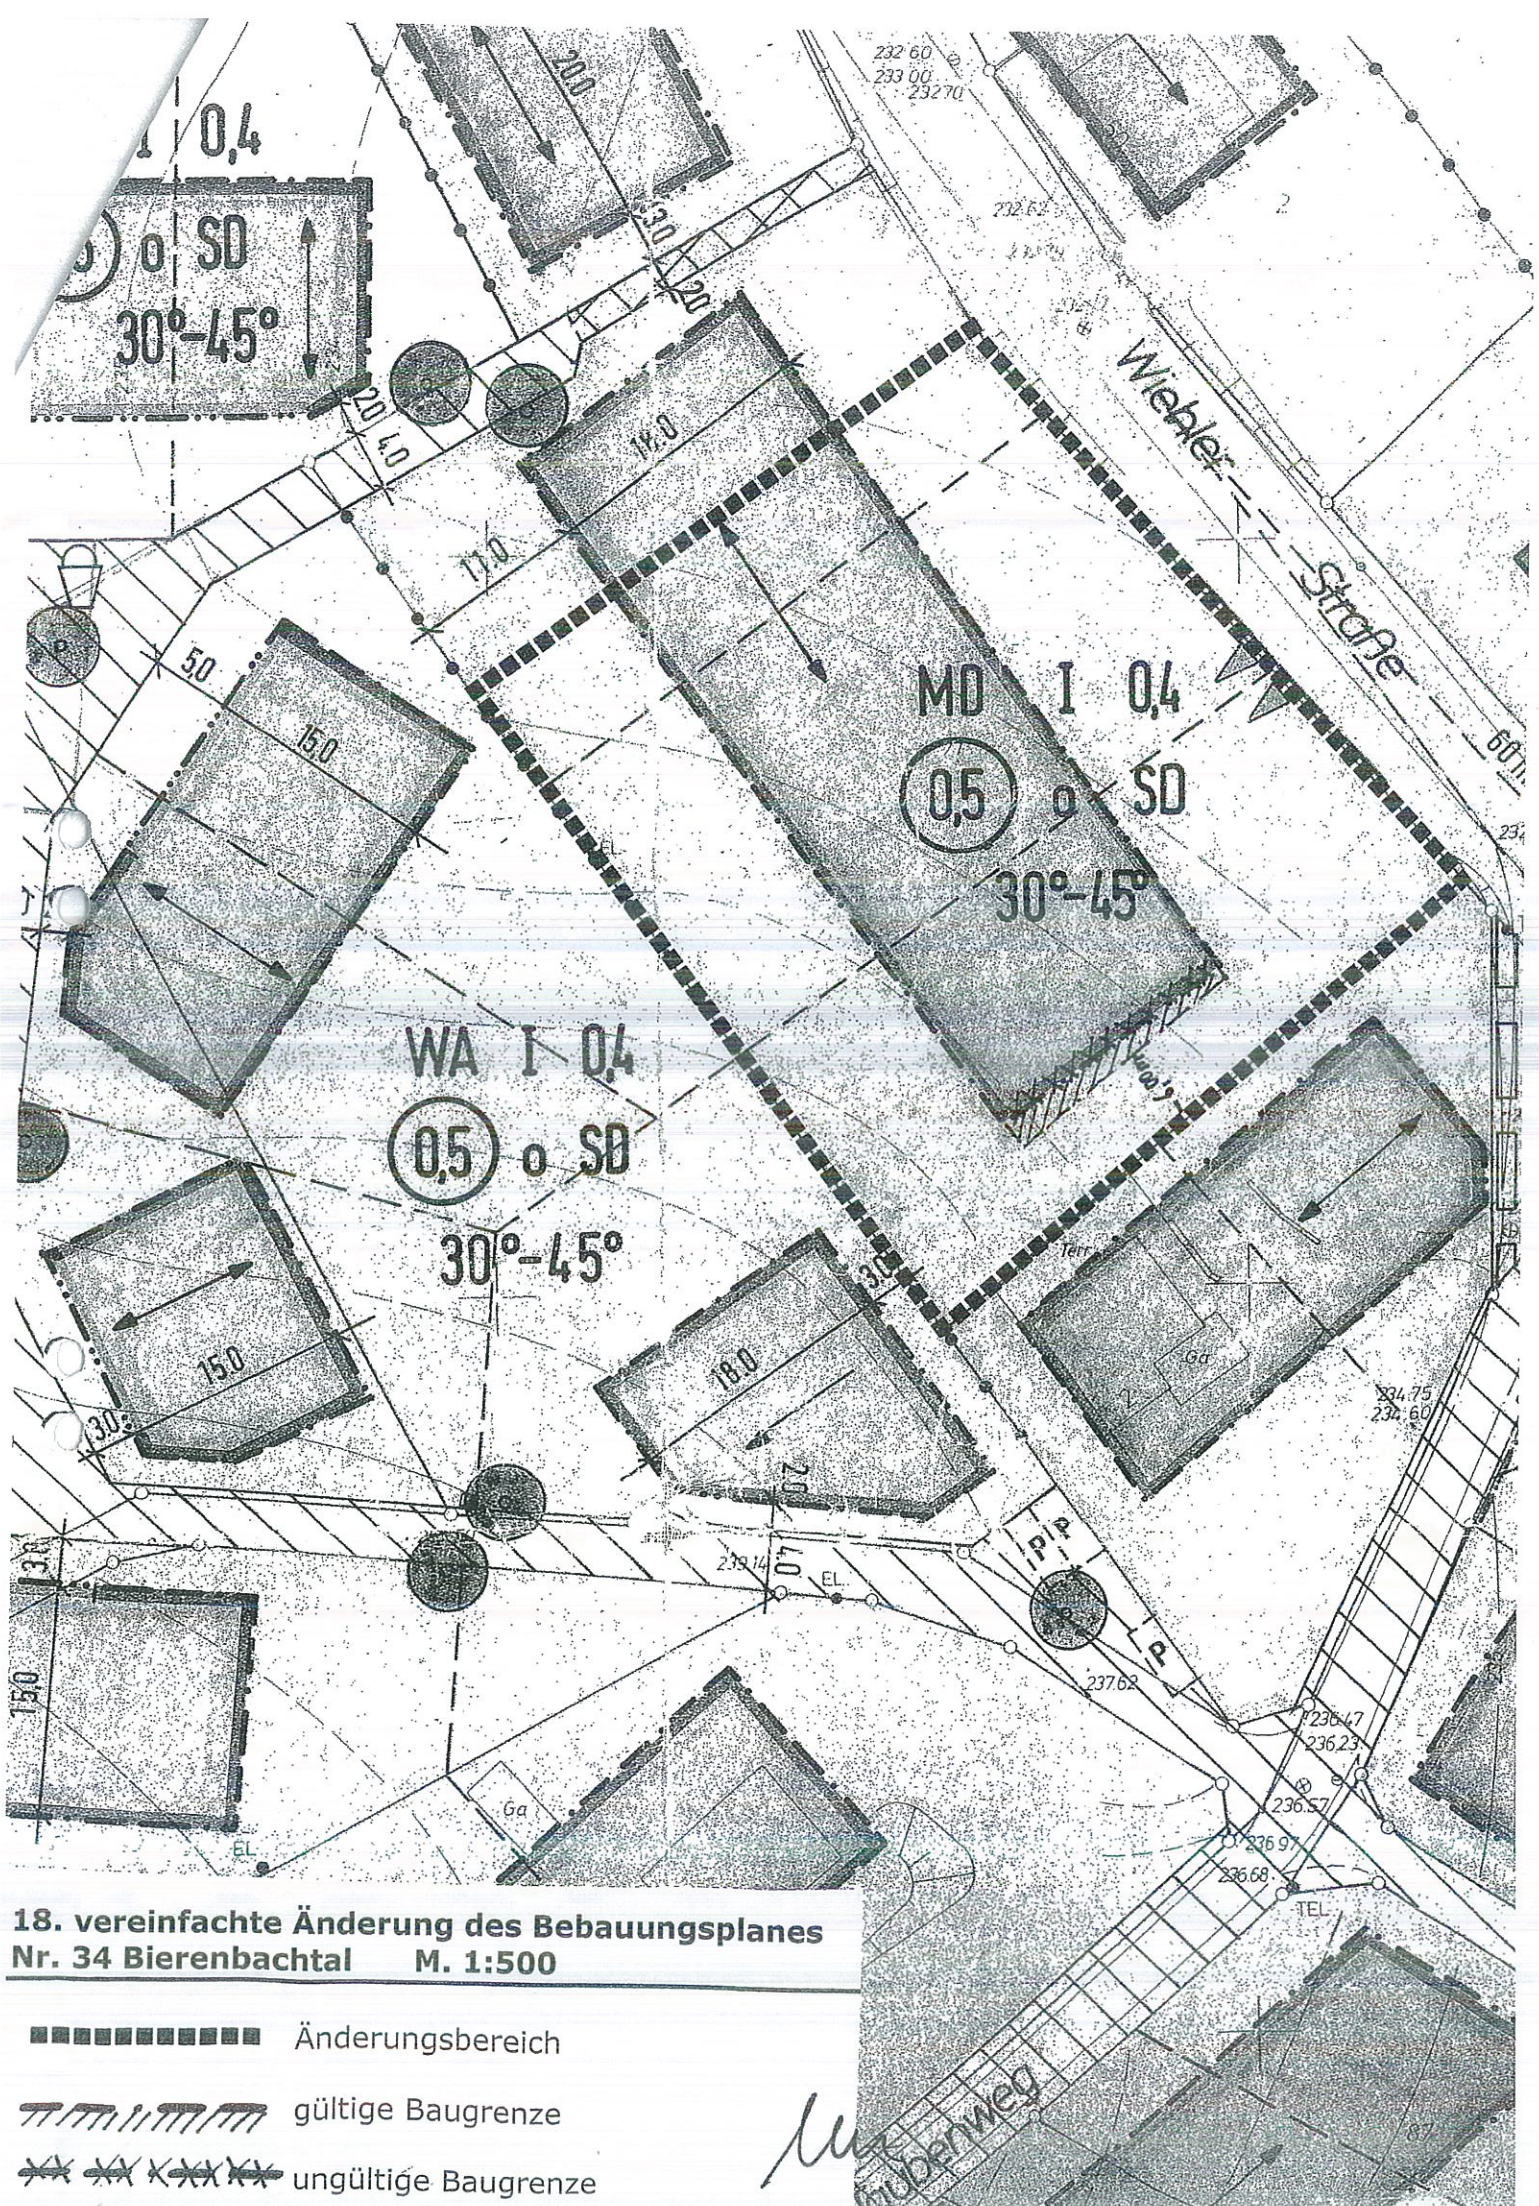

18. vereinfachte Änderung des Bebauungsplanes
Nr. 34 Bierenbachtal M. 1:500

- Änderungsbereich
- ////// gültige Baugrenze
- xxxxx ungültige Baugrenze