


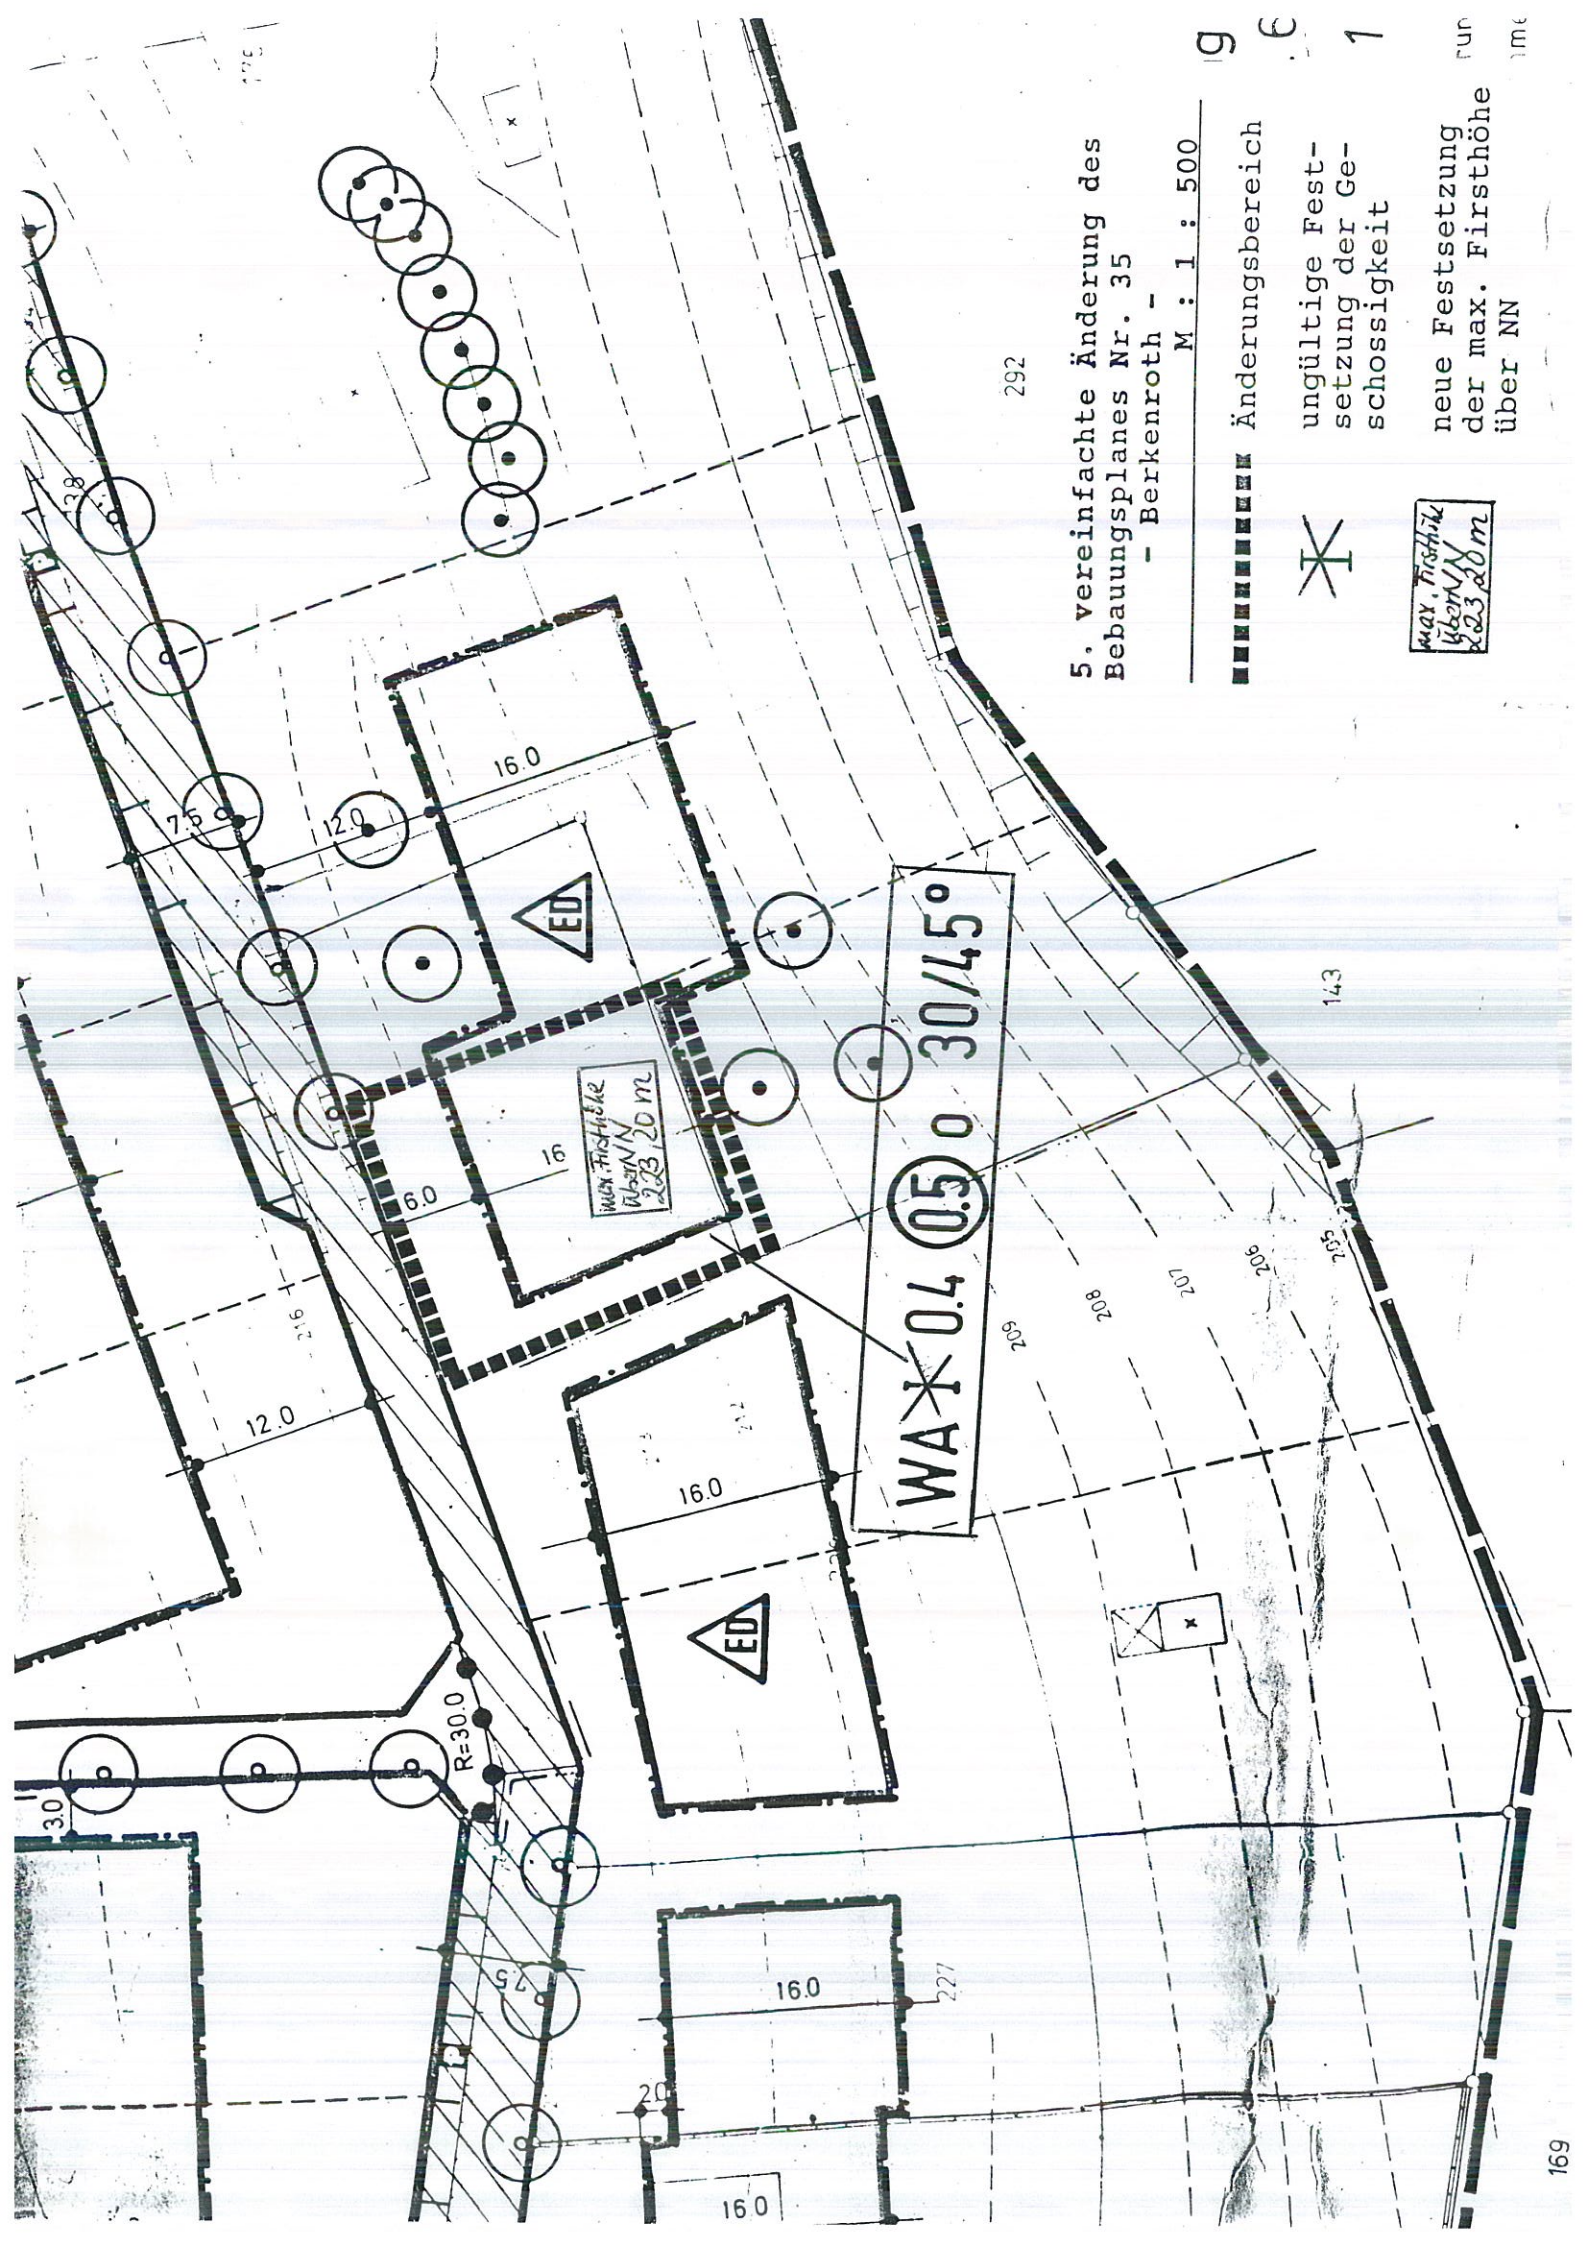

5. vereinfachte Änderung des
Bebauungsplanes Nr. 35

- Berkenroth -

M : 1 : 500

■■■■■■■■■■ Änderungsbereich

ungültige Fest-
setzung der Ge-
schossigkeit

neue Festsetzung
der max. Firsthöhe
über NN



max. Firsthöhe
über NN
23,20 m

WA X 0.4 0.5 0 30/45°

max. Firsthöhe
über NN
23,20 m

