


GEMEINDE NÜMBRECHT

BP 36 – BREUNFELD –

3. ÄNDERUNG M. 1:1000



1. Ausfertigung

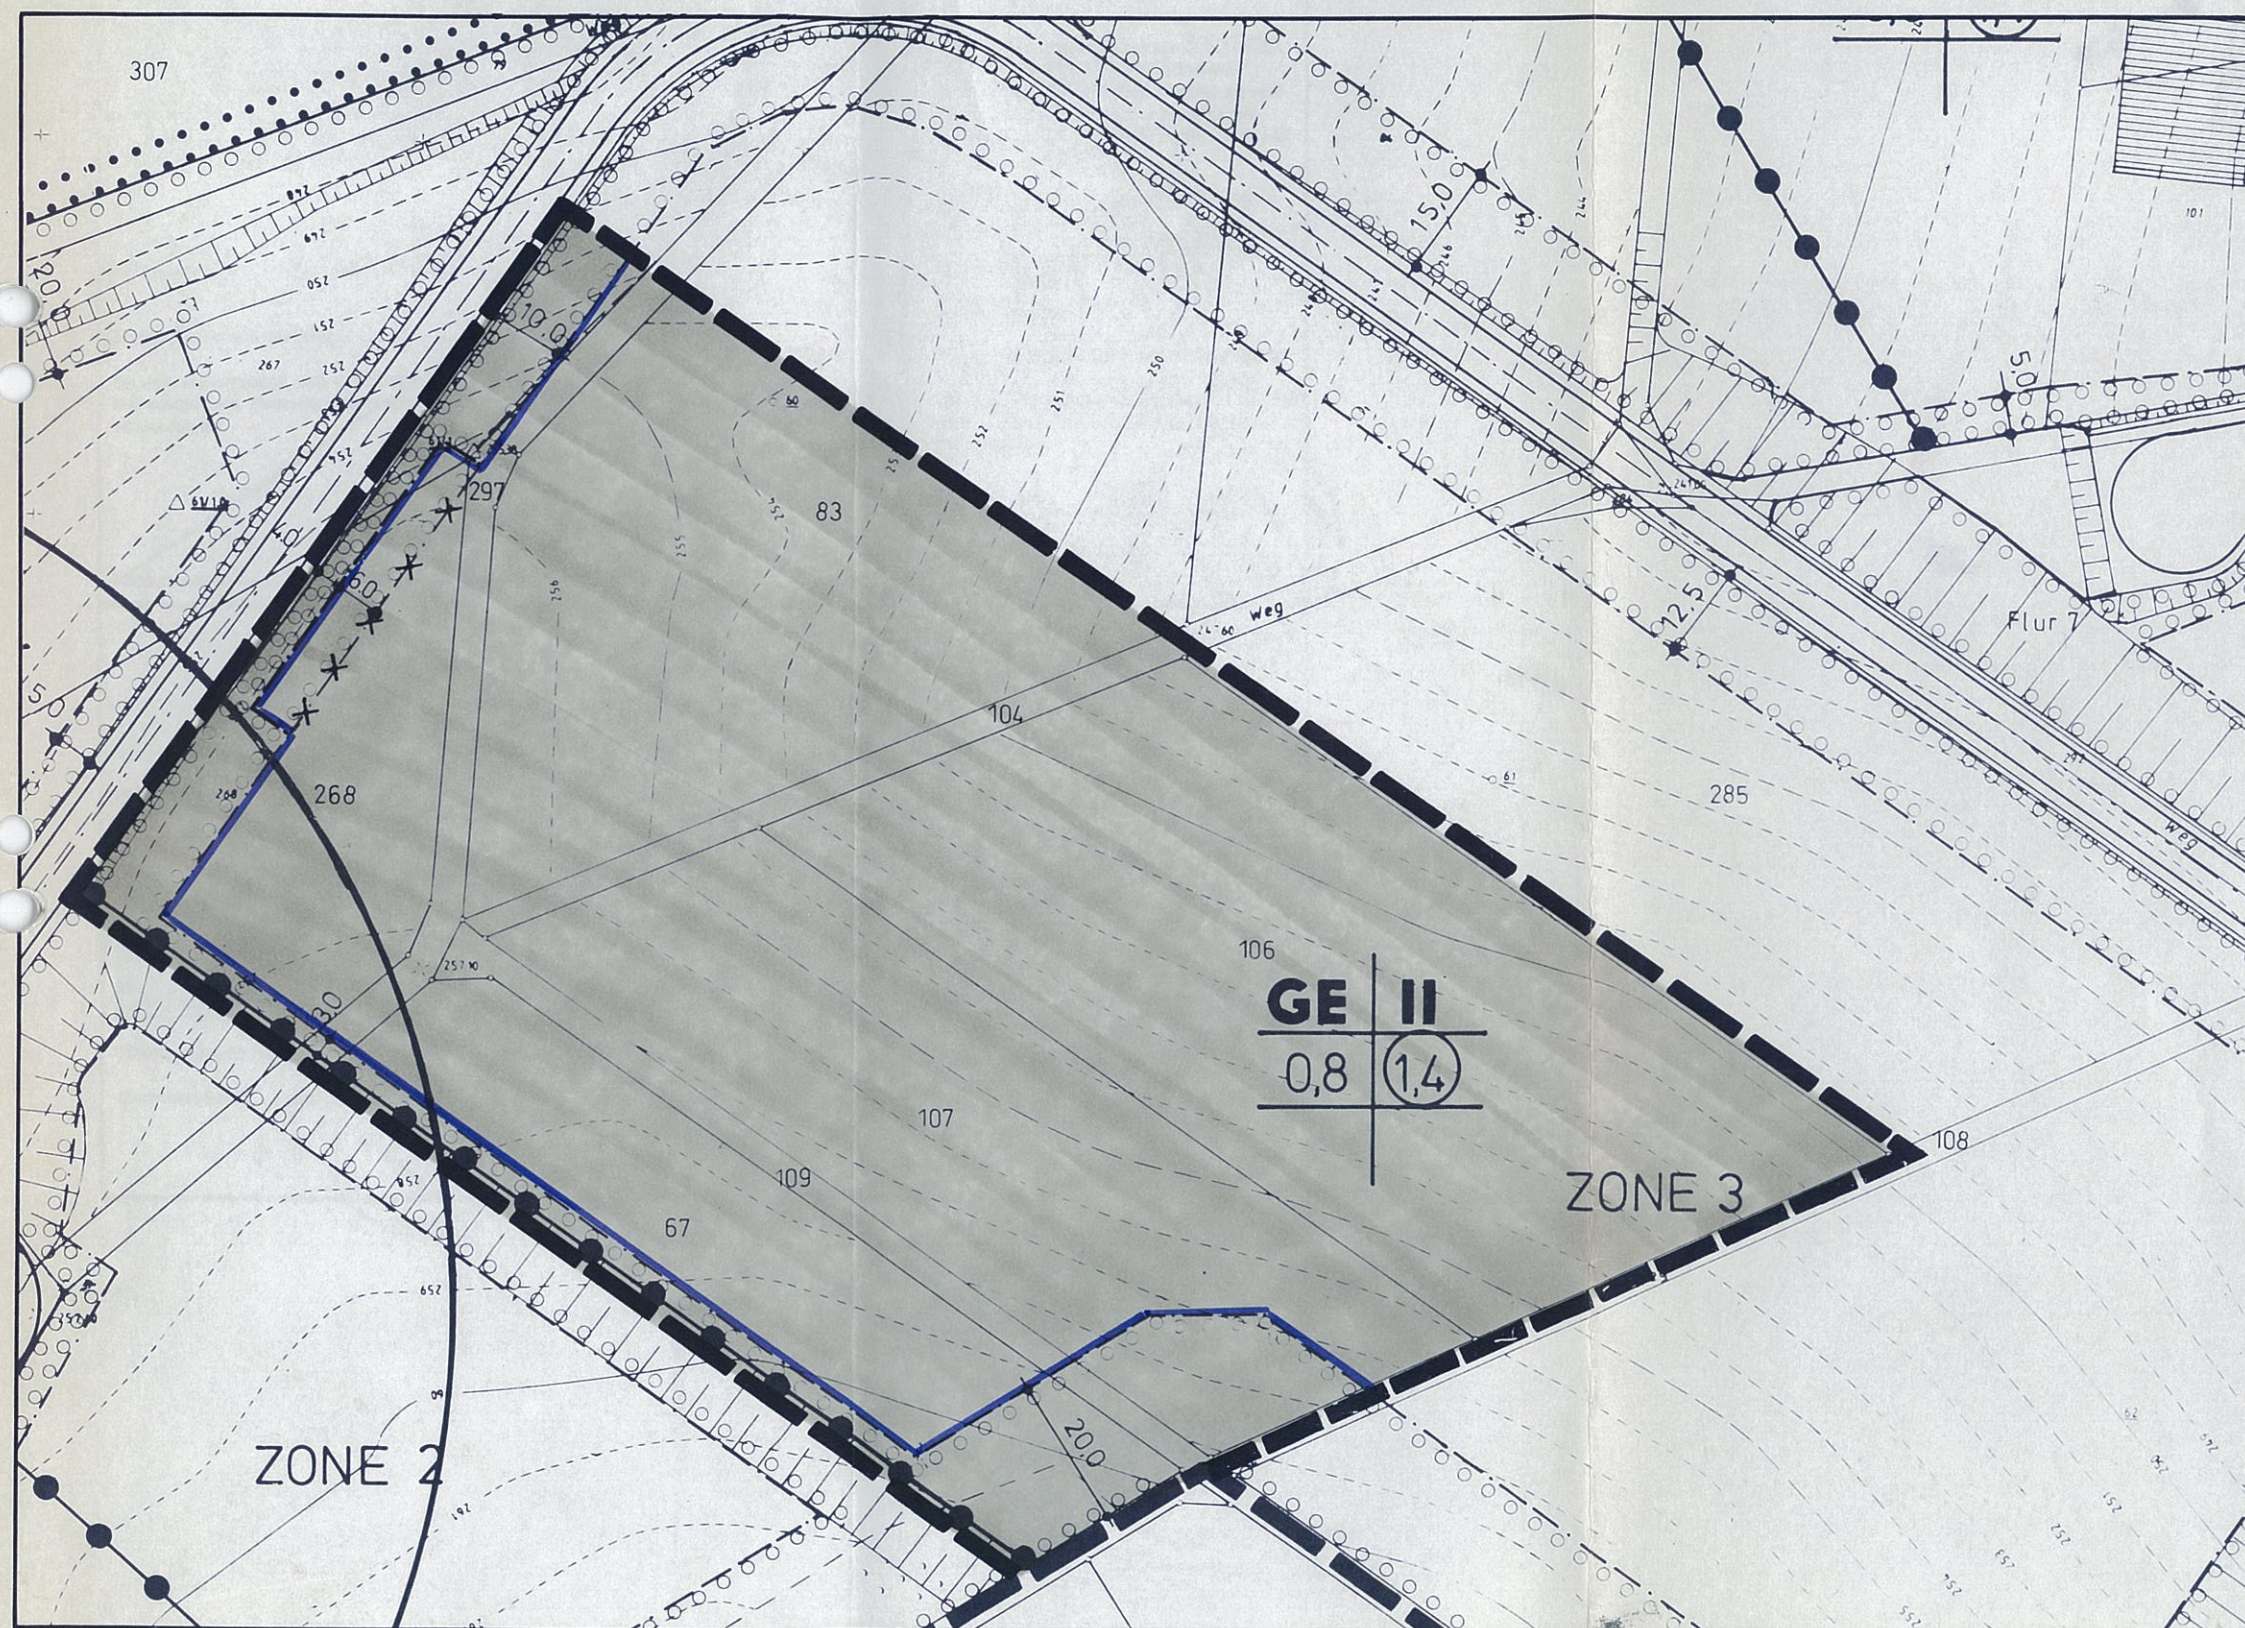

LEGENDE:

- GE** Gewerbegebiet
- II** Zahl der Vollgeschosse als Höchstgrenze
- 0,8 Grundflächenzahl
- (1,4) Geschossflächenzahl
- ZONE 3** Gliederung der Baugebiete (siehe textliche Festsetzung)
- Baugrenze
- Aufhebung der Baugrenze und des Anpflanzungsgebotes
- Flächen zum Anpflanzen von Bäumen und Sträuchern
- Geltungsbereich der 3. Änderung