

BESTAND

ZONE 2

GE II

0,6 (1,0)

ZONE 2

ZONE 1

Legende zur 12. vereinfachten Änderung im Bereich der 7. und der 9. vereinfachten Änderung des Bebauungsplanes Nr. 36 – Breunfeld –

M : 1 : 1.000

GE
0,6



Bereich der 7. und der 9. vereinfachten Änderung

Bereich der 12. vereinfachten Änderung

GE

Gewerbegebiet

II

Zahl der Vollgeschosse als Höchstgrenze

0,6

Grundflächenzahl

(1,0)


Geschossflächenzahl

Zone 2


Gliederung der Baugebiete



Baugrenze

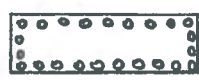

Flächen zum Anpflanzen von Bäumen und Sträuchern

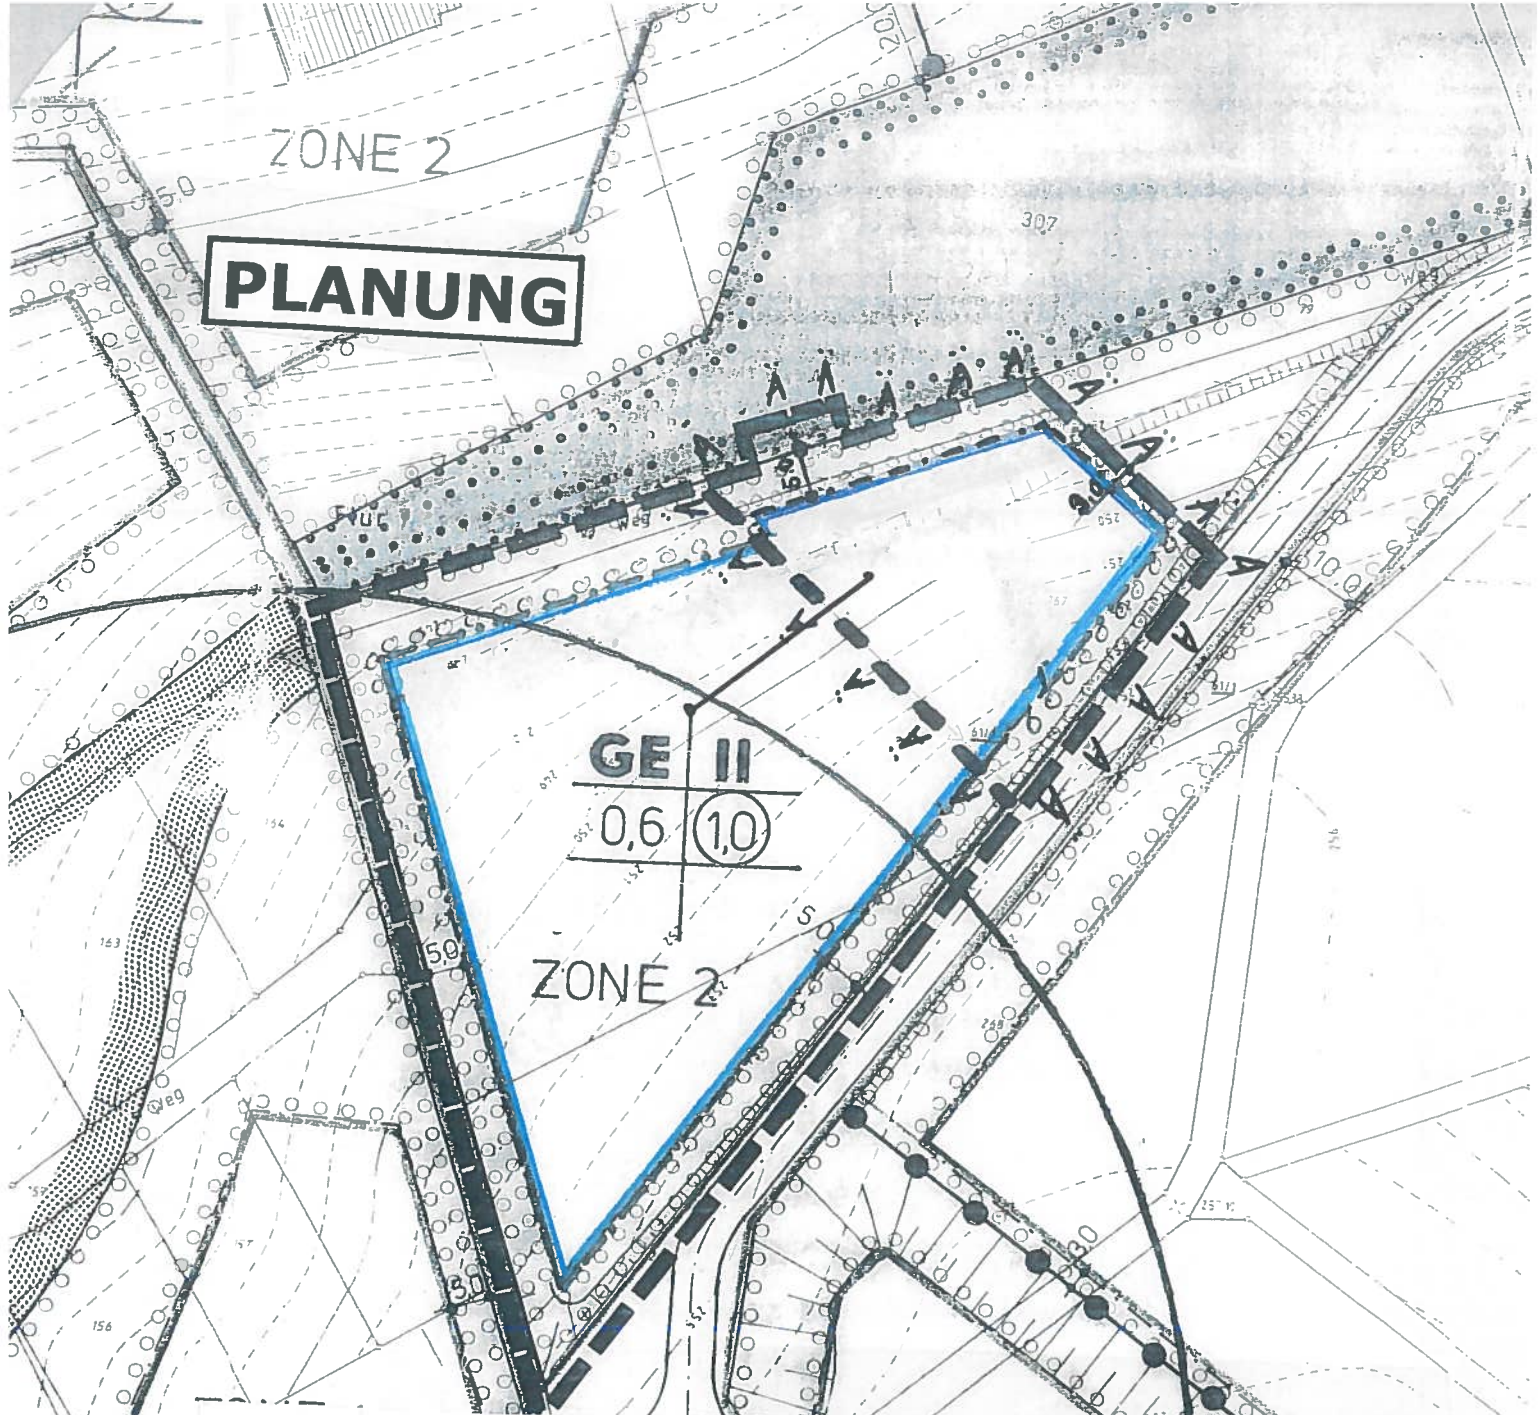

Legende
 zur 12. vereinfachten Änderung im Bereich der 7. und der 9. vereinfachten Änderung des Bebauungsplanes Nr. 36 – Breunfeld –
 M : 1 : 1.000

GI
 0,6



GE
 II
 0,6
 (1,0)
 Zone 2

- — — — — Bereich der 7. und der 9. vereinfachten Änderung
- Ä Ä Ä Ä Bereich der 12. vereinfachten Änderung
- GE Gewerbegebiet
- II Zahl der Vollgeschosse als Höchstgrenze
- 0,6 Grundflächenzahl
- (1,0) Geschossflächenzahl
- Zone 2 Gliederung der Baugebiete
- — — — — Baugrenze
- ◻ Flächen zum Anpflanzen von Bäumen und Sträuchern



Der Rat der Gemeinde Nümbrecht hat in seiner Sitzung am 13.07.2017 den Änderungsbeschluss gem. § 2 Abs. 1 BauGB zur 12. vereinfachten Änderung im Bereich der 7. und der 9. vereinfachten Änderung des Bebauungsplanes Nr. 36 – Breunfeld - gefasst.

Nümbrecht, den 21.08.2017



[Handwritten signature]
Bürgermeister

Der Rat der Gemeinde Nümbrecht hat in seiner Sitzung am 13.07.2017 die 12. vereinfachte Änderung im Bereich der 7. und der 9. vereinfachten Änderung des Bebauungsplanes Nr. 36 – Breunfeld - gem. § 10 BauGB als Satzung beschlossen.

Nümbrecht, den 21.08.2017



[Handwritten signature]
Bürgermeister

Der Rat der Gemeinde Nümbrecht hat in seiner Sitzung am 13.07.2017 festgelegt, dass durch die 12. vereinfachte Änderung im Bereich der 7. und der 9. vereinfachten Änderung die Grundzüge des Bebauungsplanes Nr. 36 – Breunfeld - nicht berührt werden. Weiterhin wurde festgestellt, dass Belange der Öffentlichkeit und der Nachbargemeinden nicht betroffen sind. Eine Beteiligung der betroffenen Behörden und sonstigen Träger öffentlicher Belange fand statt.

Nümbrecht, den 21.08.2017



[Handwritten signature]
Bürgermeister

Die 12. vereinfachte Änderung im Bereich der 7. und der 9. vereinfachten Änderung des Bebauungsplanes Nr. 36 – Breunfeld - ist gem. § 10 Abs. 3 BauGB am 02.09.2017 ortsüblich bekannt gemacht worden. Damit ist diese Änderung als Satzung rechtsverbindlich geworden.

Nümbrecht, den 05.09.2017



[Handwritten signature]
Bürgermeister