

GEMEINDE NÜMBRECHT


BP 36 – BREUNFELD –

M. 1:1000

2. VEREINFACHTE ÄNDERUNG



Ausfertigung

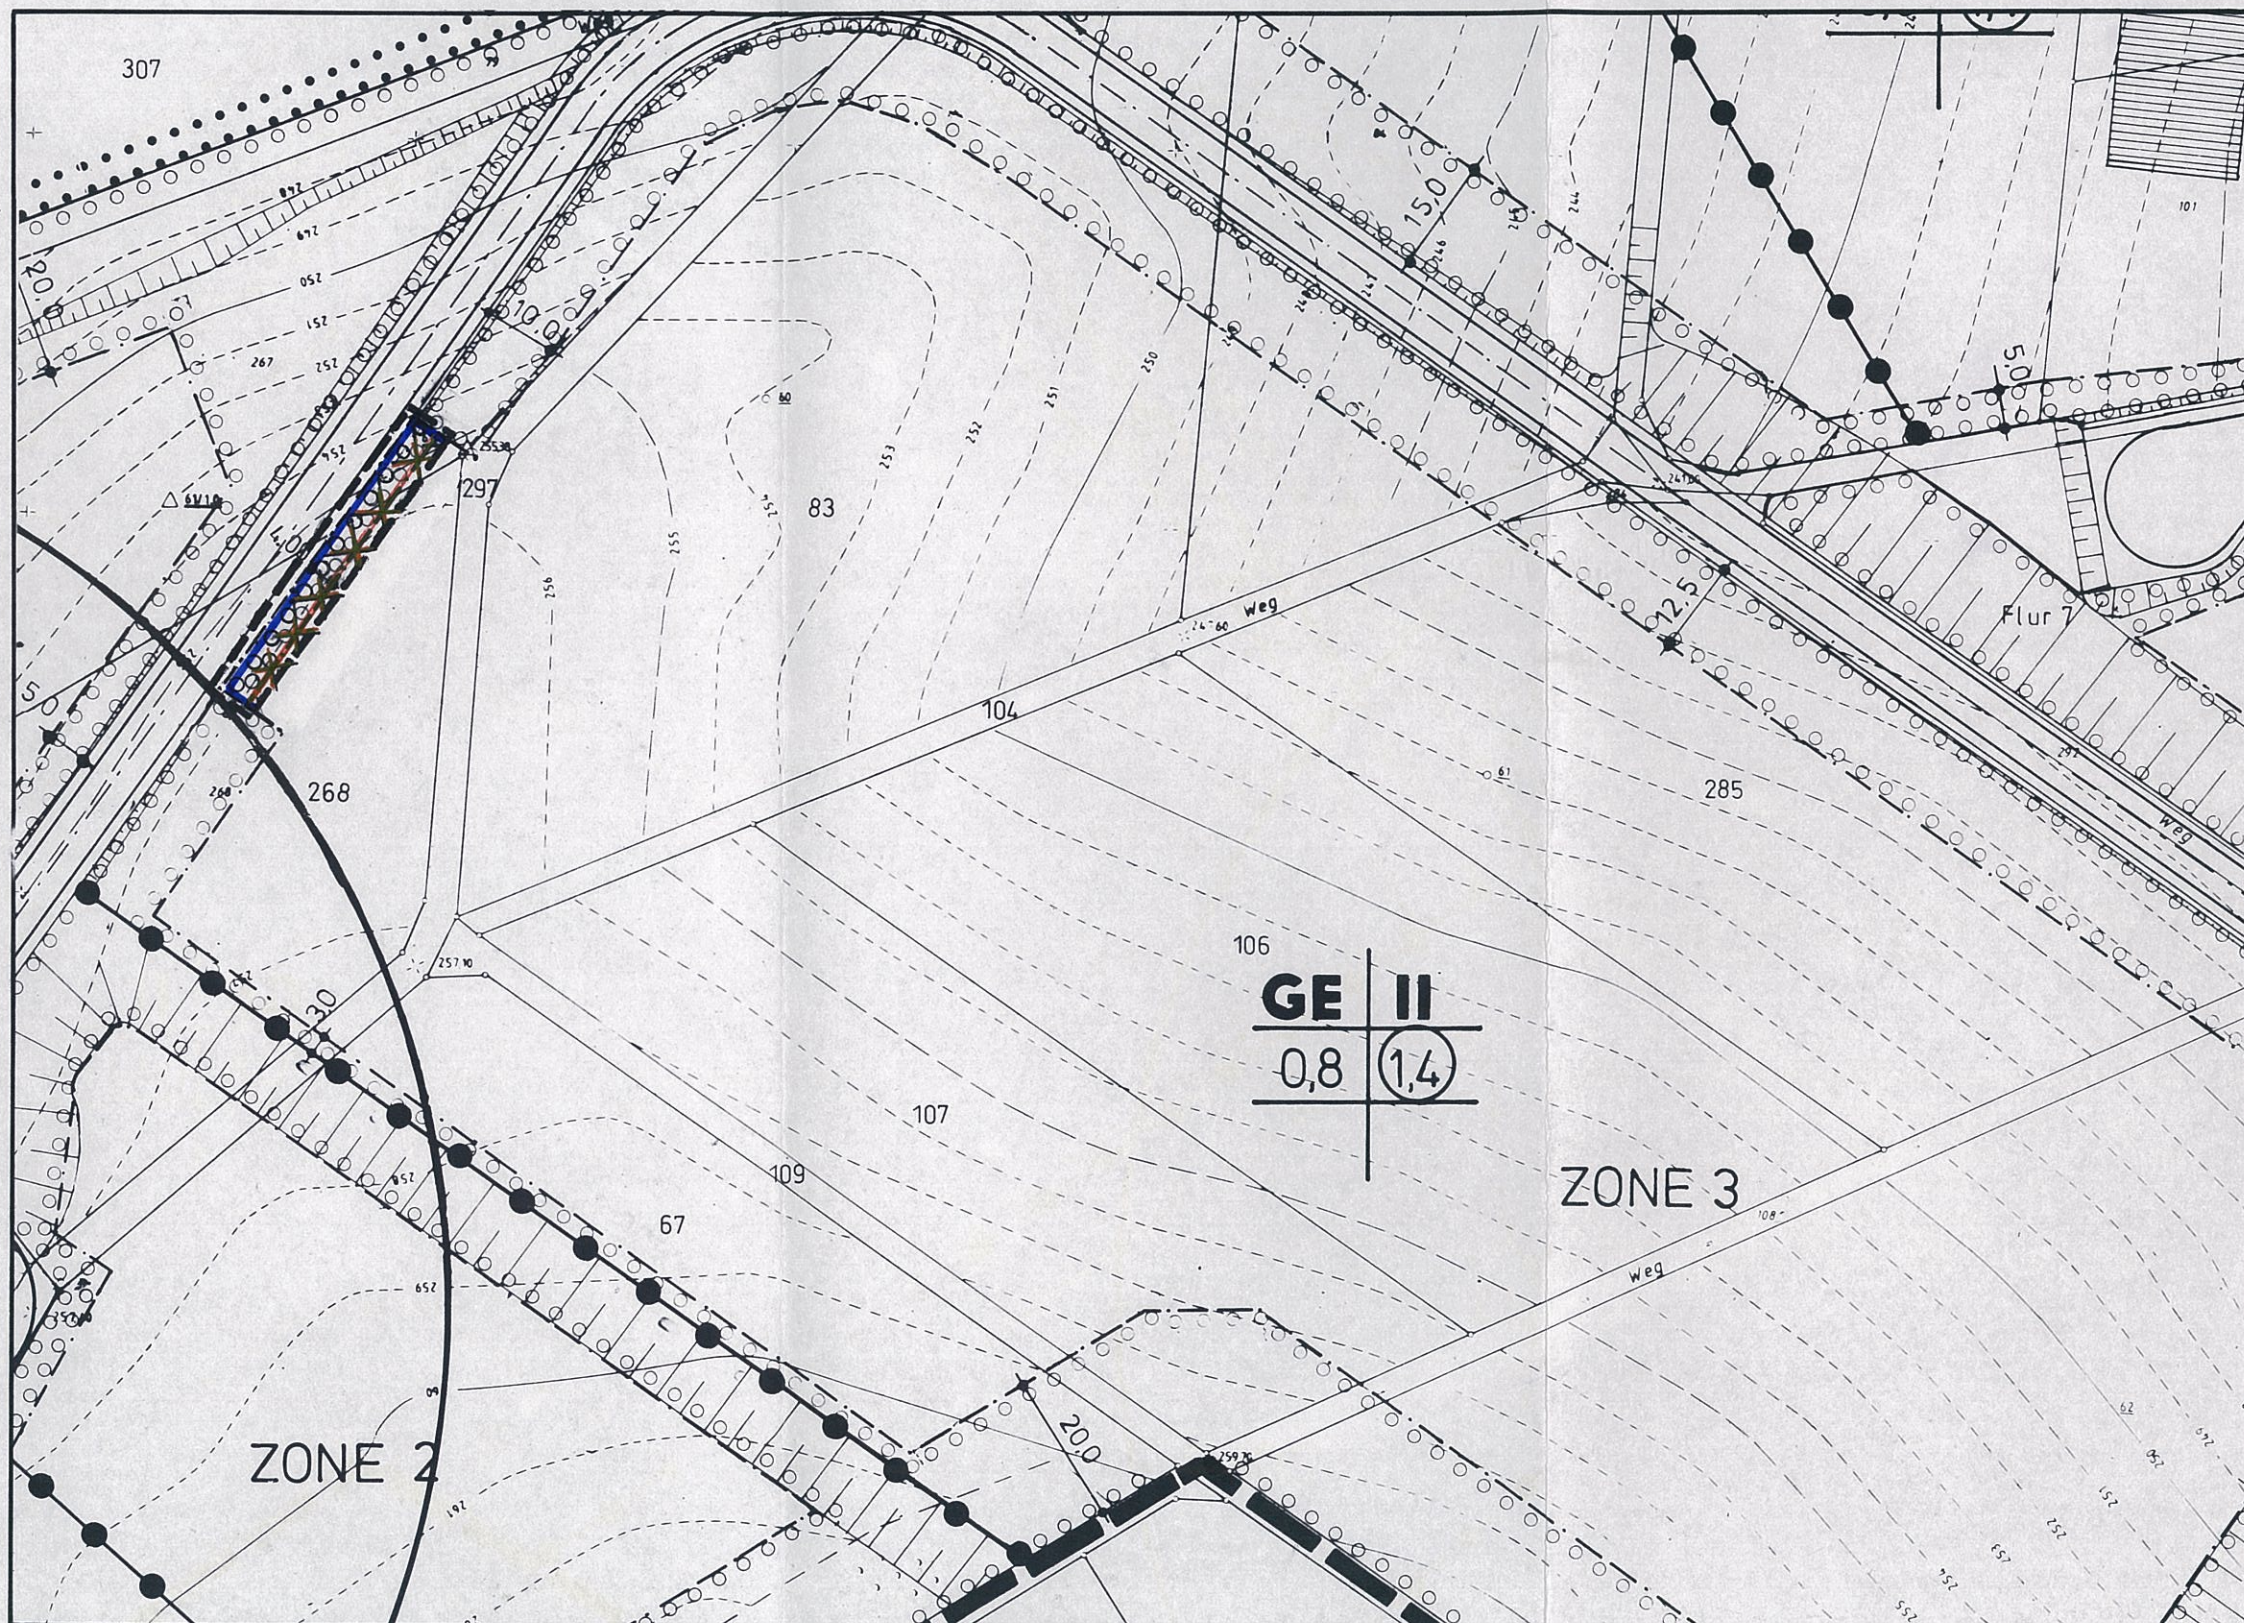

LEGENDE:

- GE** Gewerbegebiet
- II** Zahl der Vollgeschosse als Höchstgrenze
- 0,8** Grundflächenzahl
- (1,4)** Geschossflächenzahl
- ZONE 3** Gliederung der Baugebiete (siehe textliche Festsetzung)
- Baugrenze
- X** Aufhebung der Baugrenze und des Anpflanzungsgebotes
- Flächen zum Anpflanzen von Bäumen und Sträuchern
- Grenze des Änderungsbereiches