


2. vereinfachte Änderung des Bebauungsplanes Nr. 40 -Nümbrecht/Hömerich-

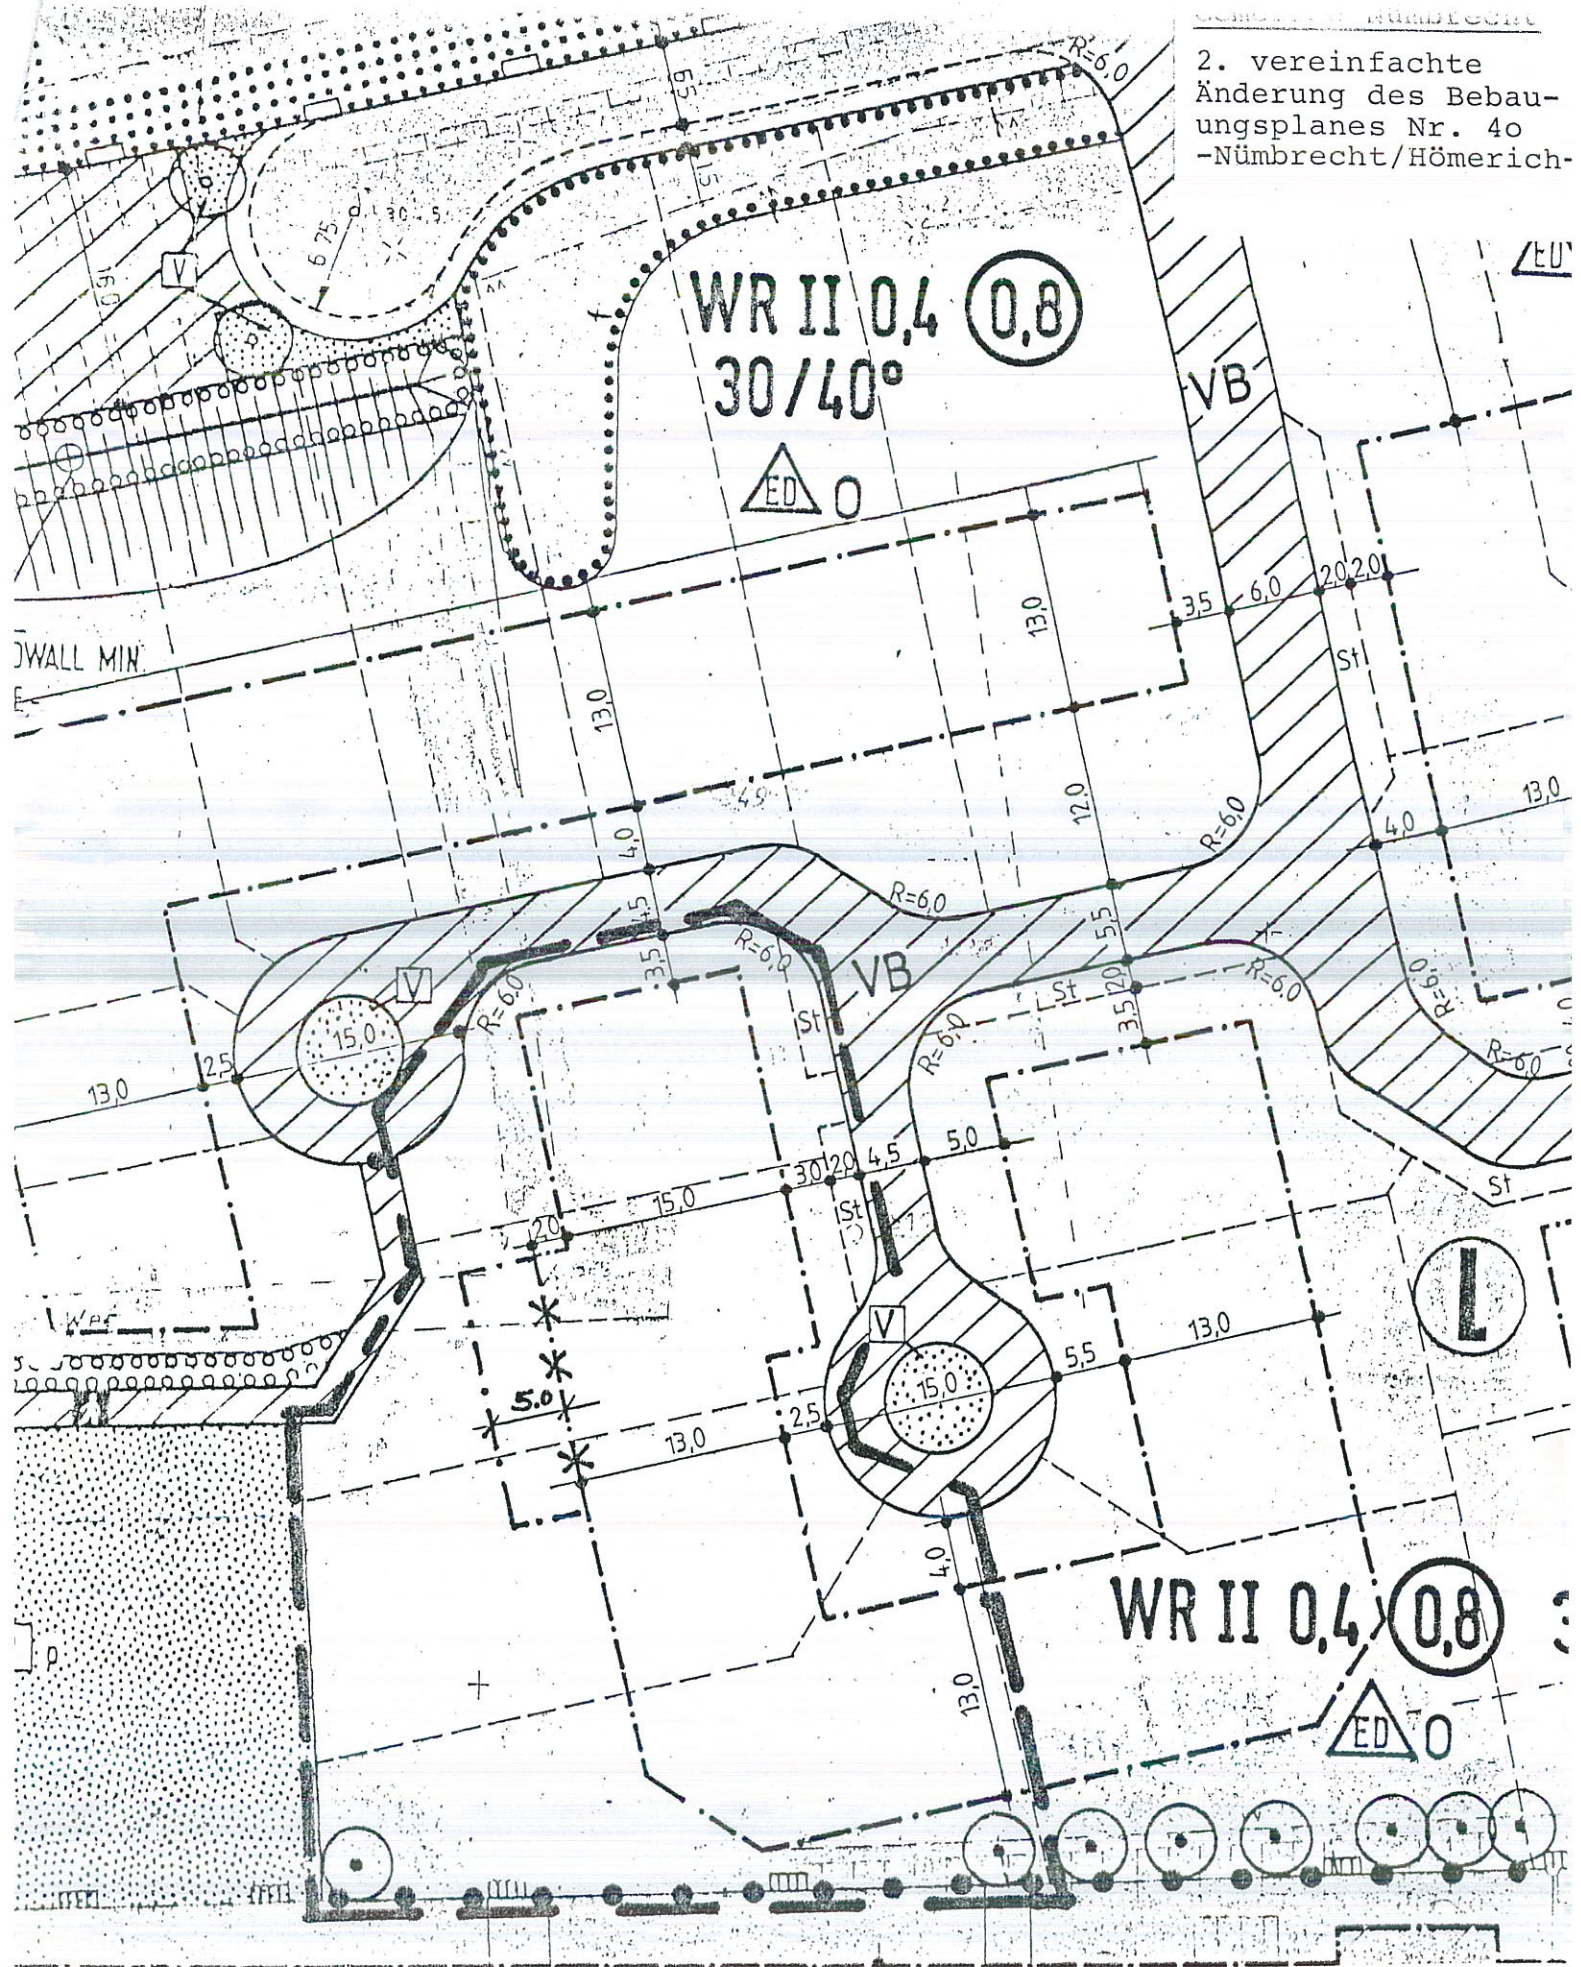

: Grenze Plangebiet
 : Baugrenze aufgehoben

303
304
305
135