TEXT-BEBAUUNGSPLAN NR. 42 BIERENBACHTAL-NORD/OST

LAGEPLAN ZUM TEXT M. 1:500
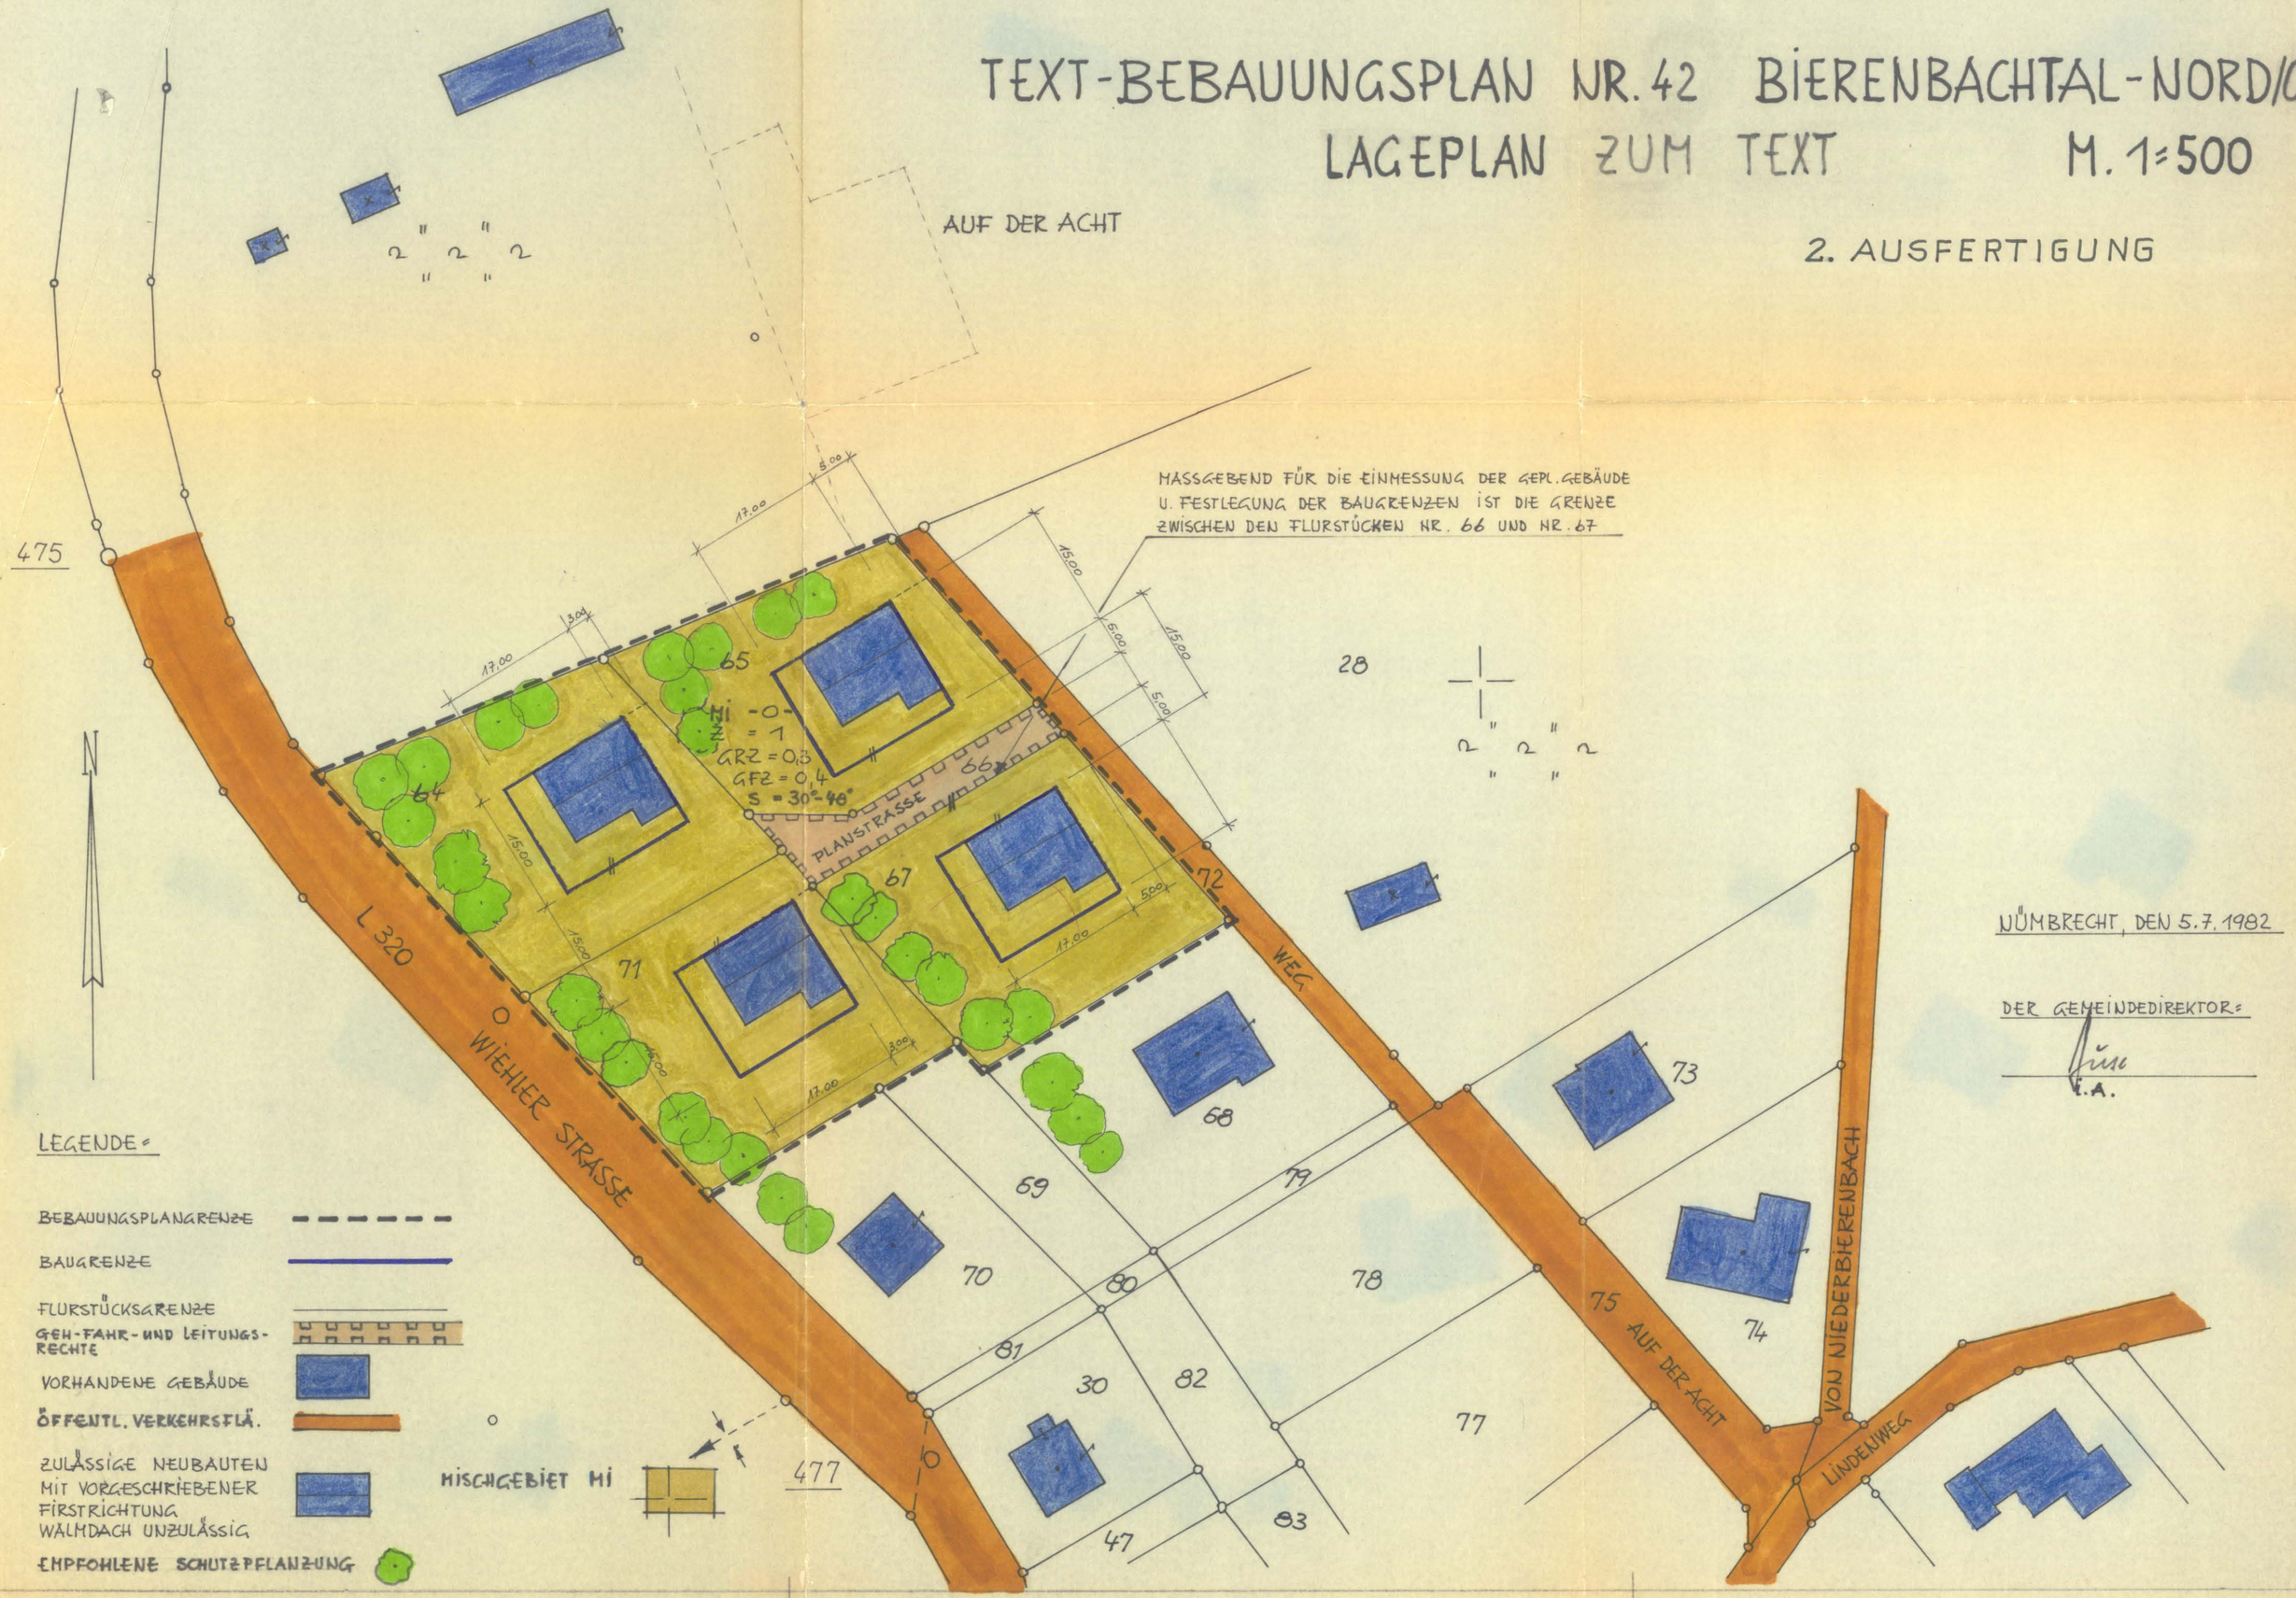
2. AUSFERTIGUNG