


**Anlage**  
**zur 4. vereinfachten Änderung des Bebauungsplanes Nr. 46**  
**– Marienberghausen/Beerser Weg –**

Für den im beigefügten Kartenauszug dargestellten Bereich des Bebauungsplanes Nr. 46 – Marienberghausen/Beerser Weg – (s. Anlage) erhält die Ziffer 1.2 (Nebenanlagen) der ursprünglichen textlichen Festsetzungen folgenden Wortlaut:

1.0 planungsrechtliche Festsetzungen:

1.2. (Nebenanlagen)

Ersatzlos gestrichen.

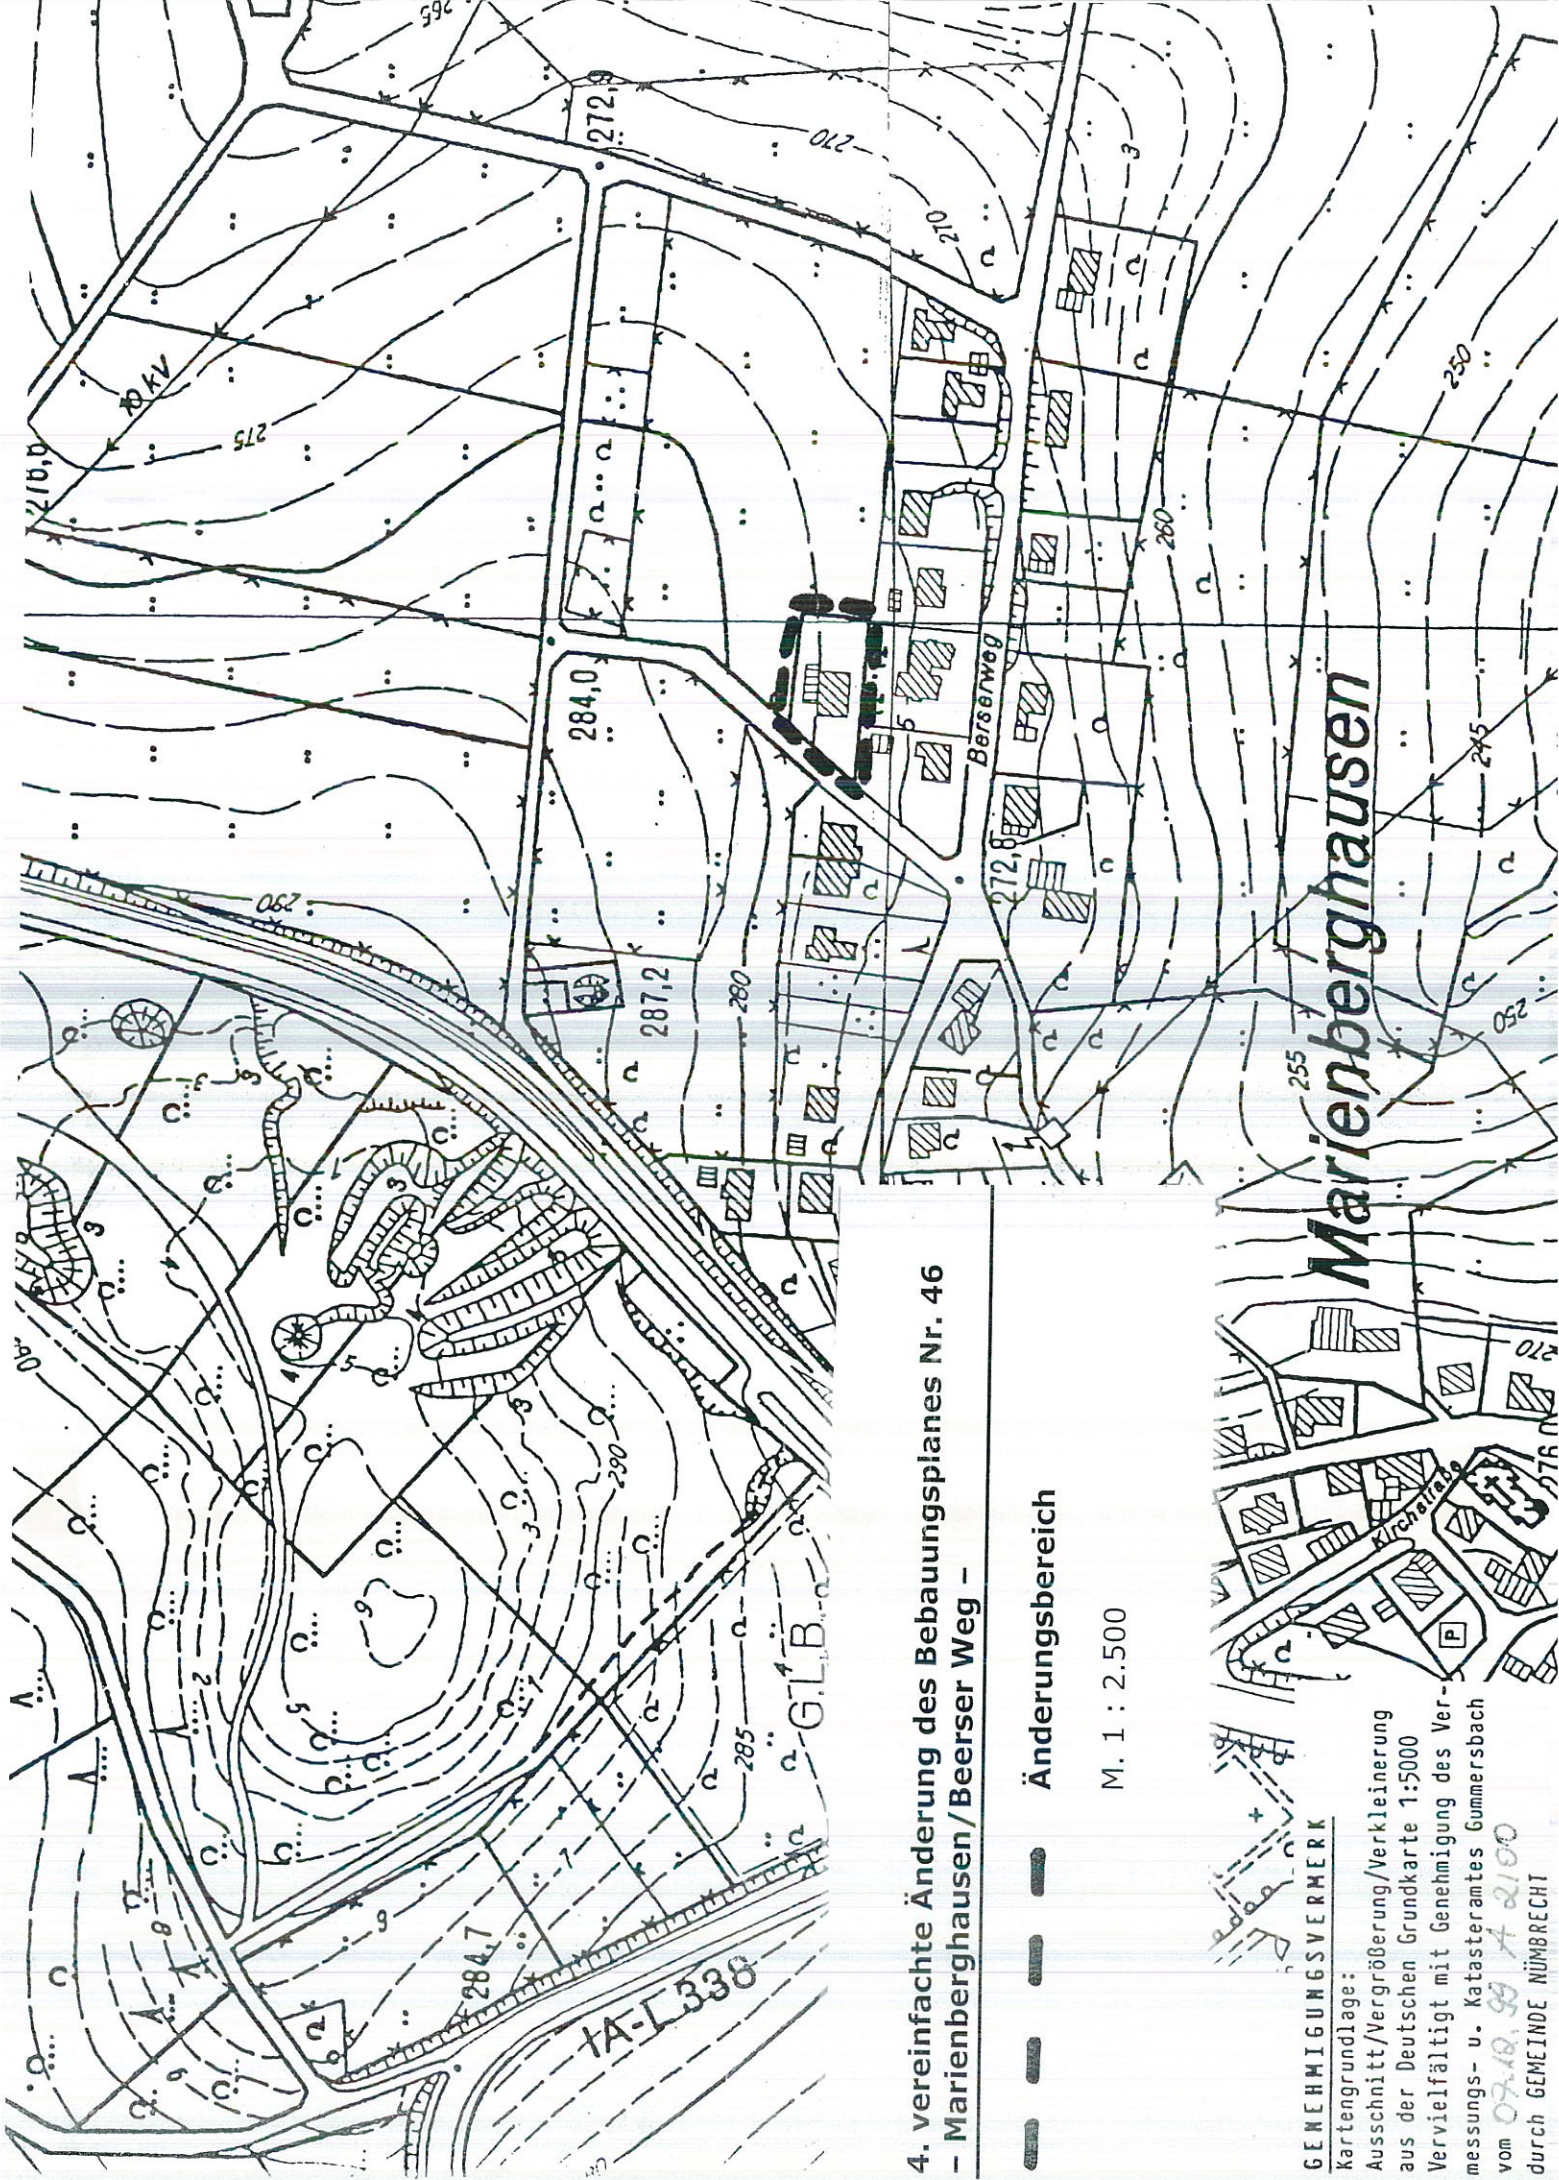

4. vereinfachte Änderung des Bebauungsplanes Nr. 46  
 - Marienbergshausen/Beeser Weg -

— — — — — Änderungsbereich

M. 1 : 2.500

**GEMEINHIGUNGSVERMERK**

Kartengrundlage:  
 Ausschnitt/Vergrößerung/Verkleinerung  
 aus der Deutschen Grundkarte 1:5000  
 Vervielfältigt mit Genehmigung des Ver-  
 messungs- u. Katasteramtes Gummersbach  
 vom 07.10.99 Nr. 2100  
 durch GEMEINDE NÜMBRECHT

**Marienbergshausen**