


70

gehört zur Verfügung
vom 22.08.1936
Az: 35/2.12-6611-94.96
Bezirksregierung Köln
Im Auftrag *P. Meyer*

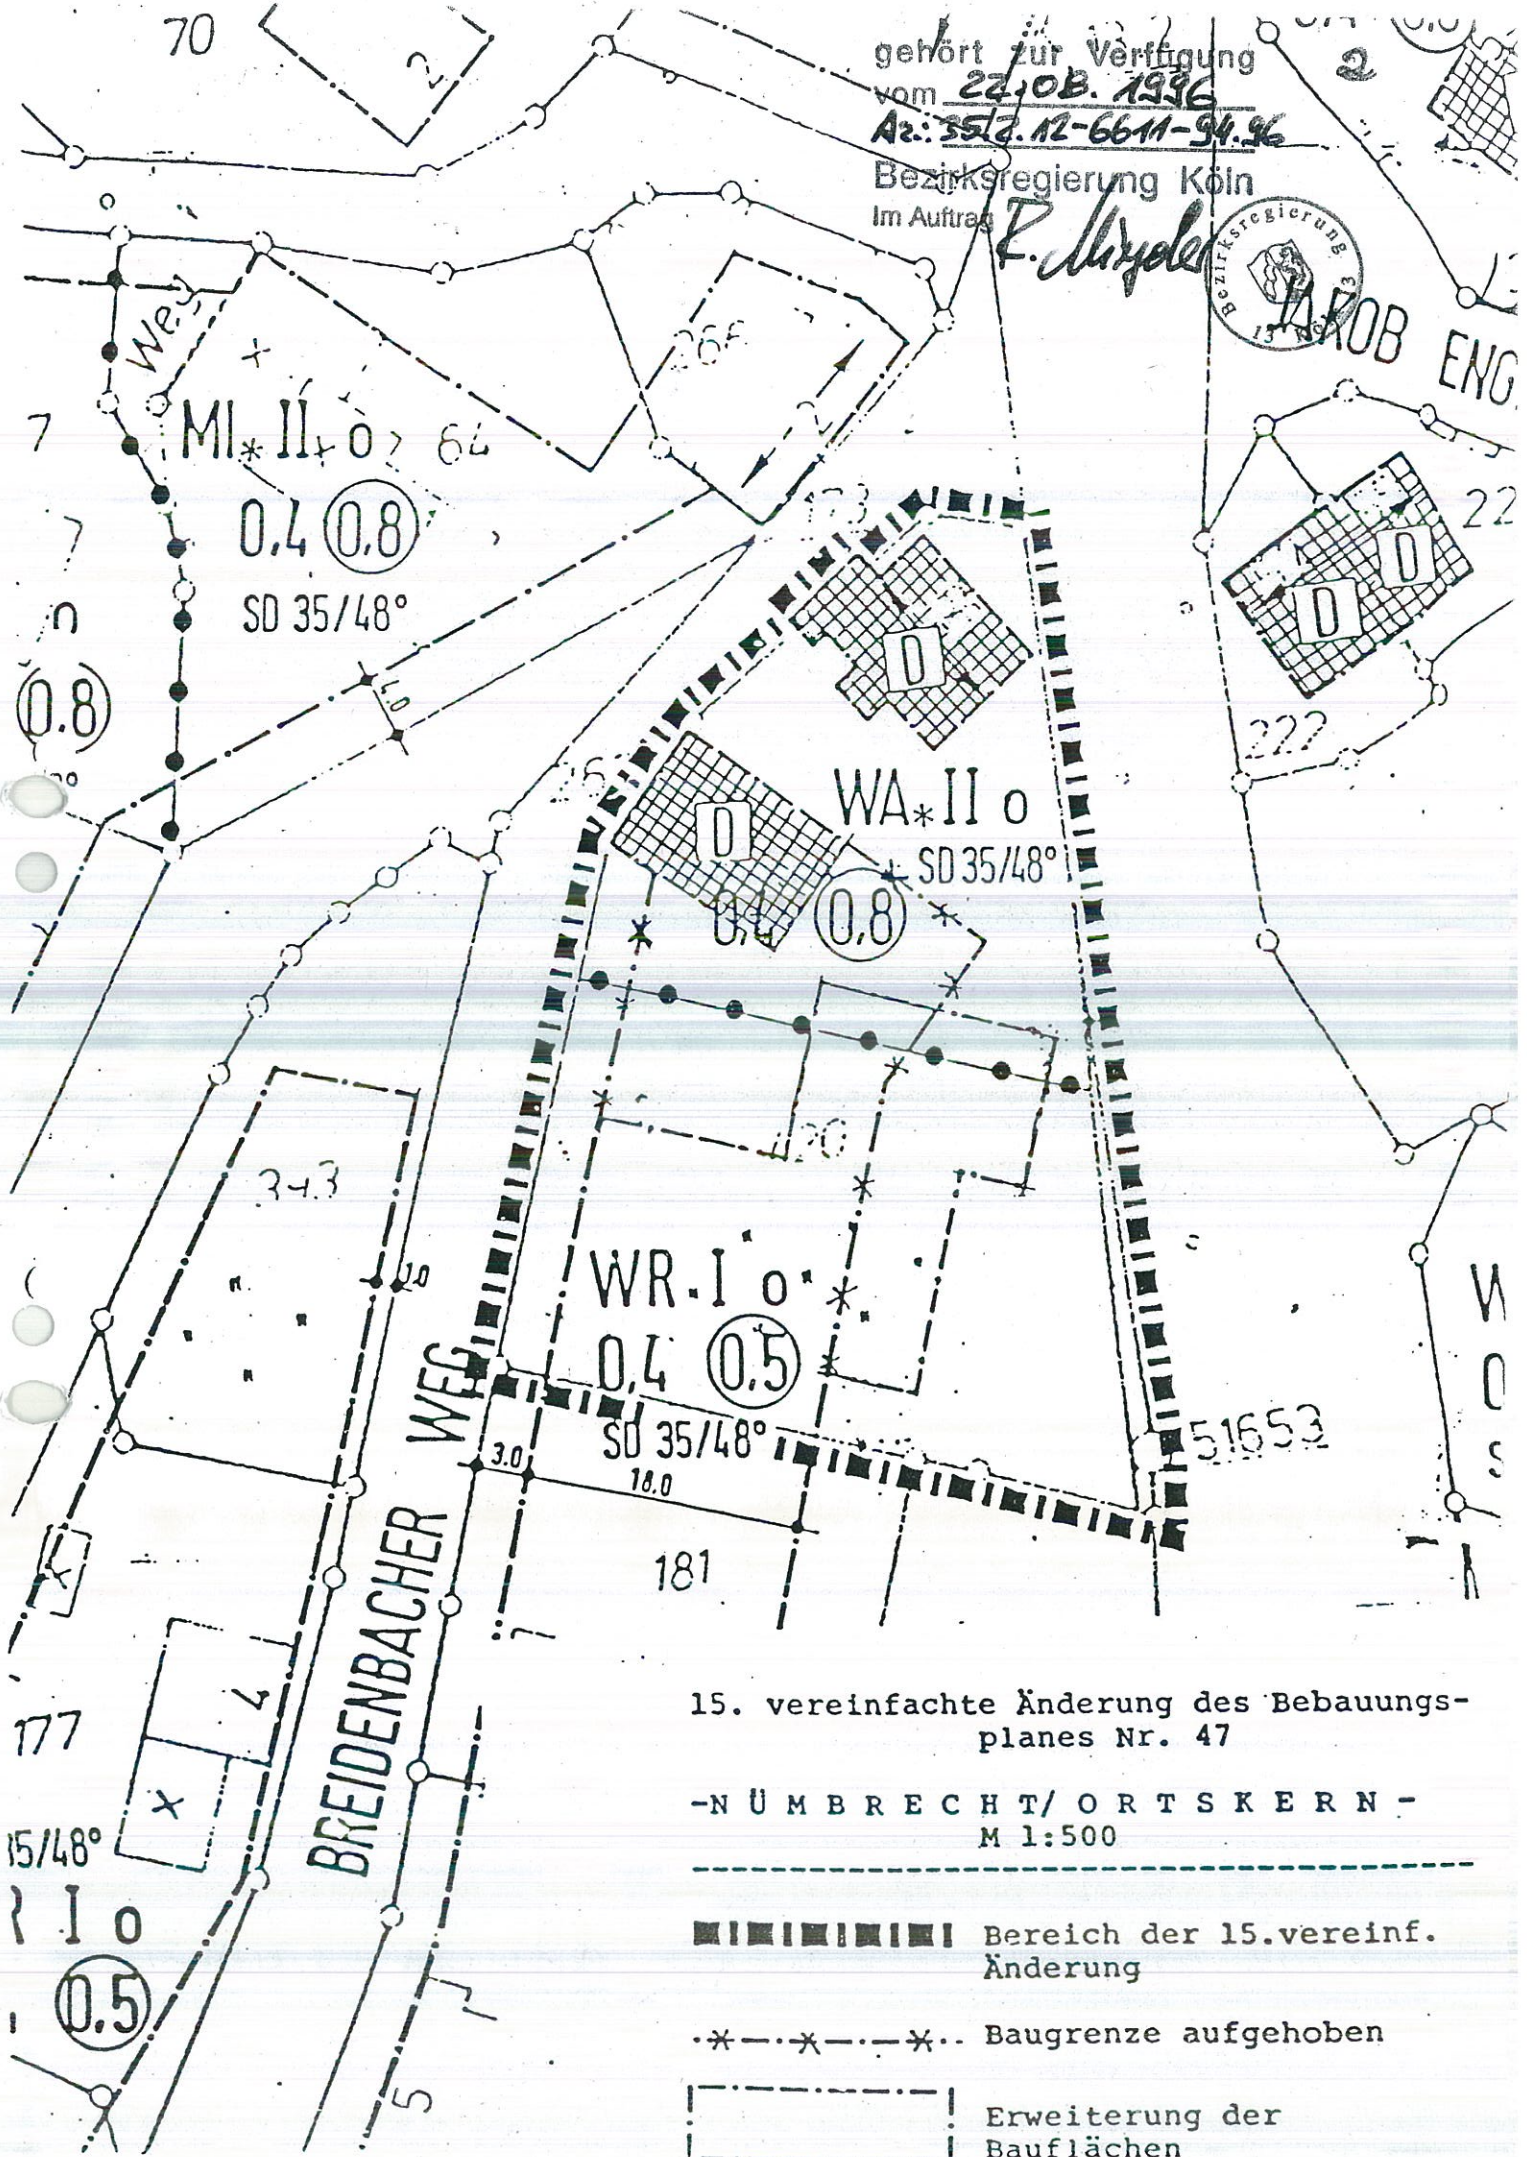

15. vereinfachte Änderung des Bebauungsplanes Nr. 47

-N Ü M B R E C H T / O R T S K E R N -
M 1:500

■ ■ ■ ■ ■ Bereich der 15. vereinf. Änderung

* - * - * - * - * Baugrenze aufgehoben

--- Erweiterung der Bauflächen