

29. vereinfachte Änderung des
 Bebauungsplanes Nr. 47 – Nüm-
 brecht/Ortskern - M. 1 : 500

■ ■ ■ ■ ■ Änderungsbereich

MI Mischgebiet

- - - - - Baugrenze

- * - * - * Baugrenze gestrichen

II Zahl der Vollgeschosse
 als Höchstgrenze


o offene Bauweise

0,4 Grundflächenzahl

0,5 Geschossflächenzahl

SD Satteldach

30°/48° Dachneigung

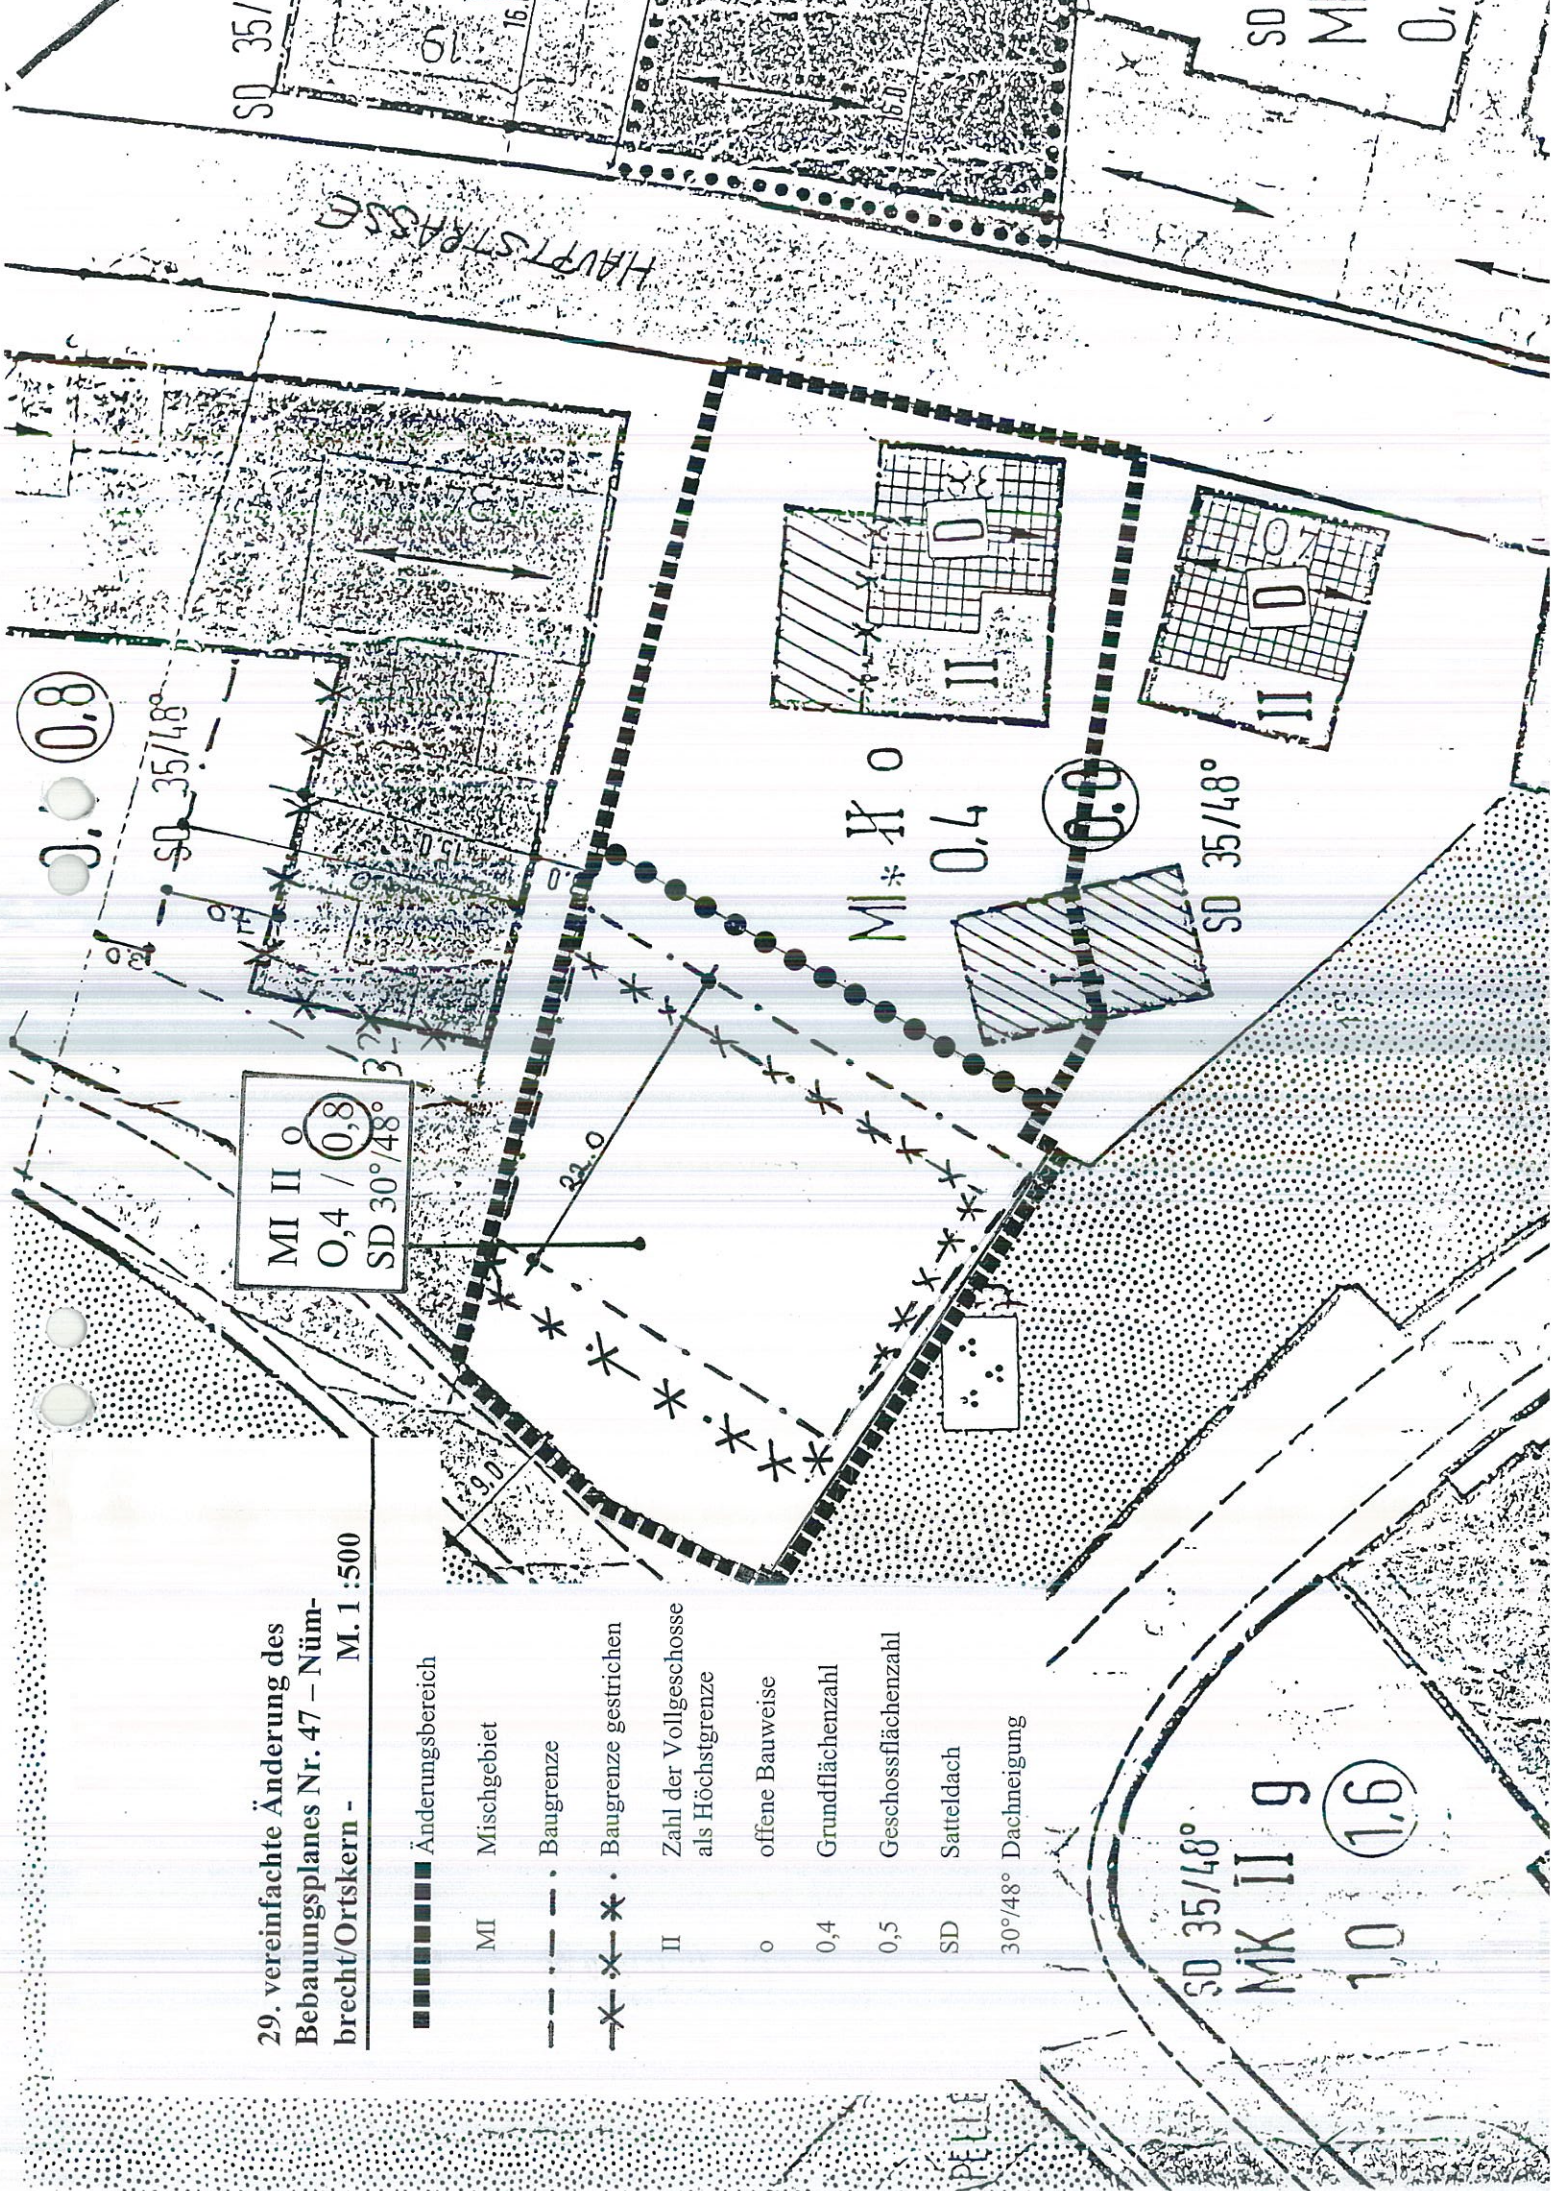

SD 35/48°

MI II 9

1,0 (1,6)

PELLE