


WR I 0  
 0.4 0.5  
 SD 35/48°

WA  
 WR I 0  
 0.4 0.5  
 SD 35/48°

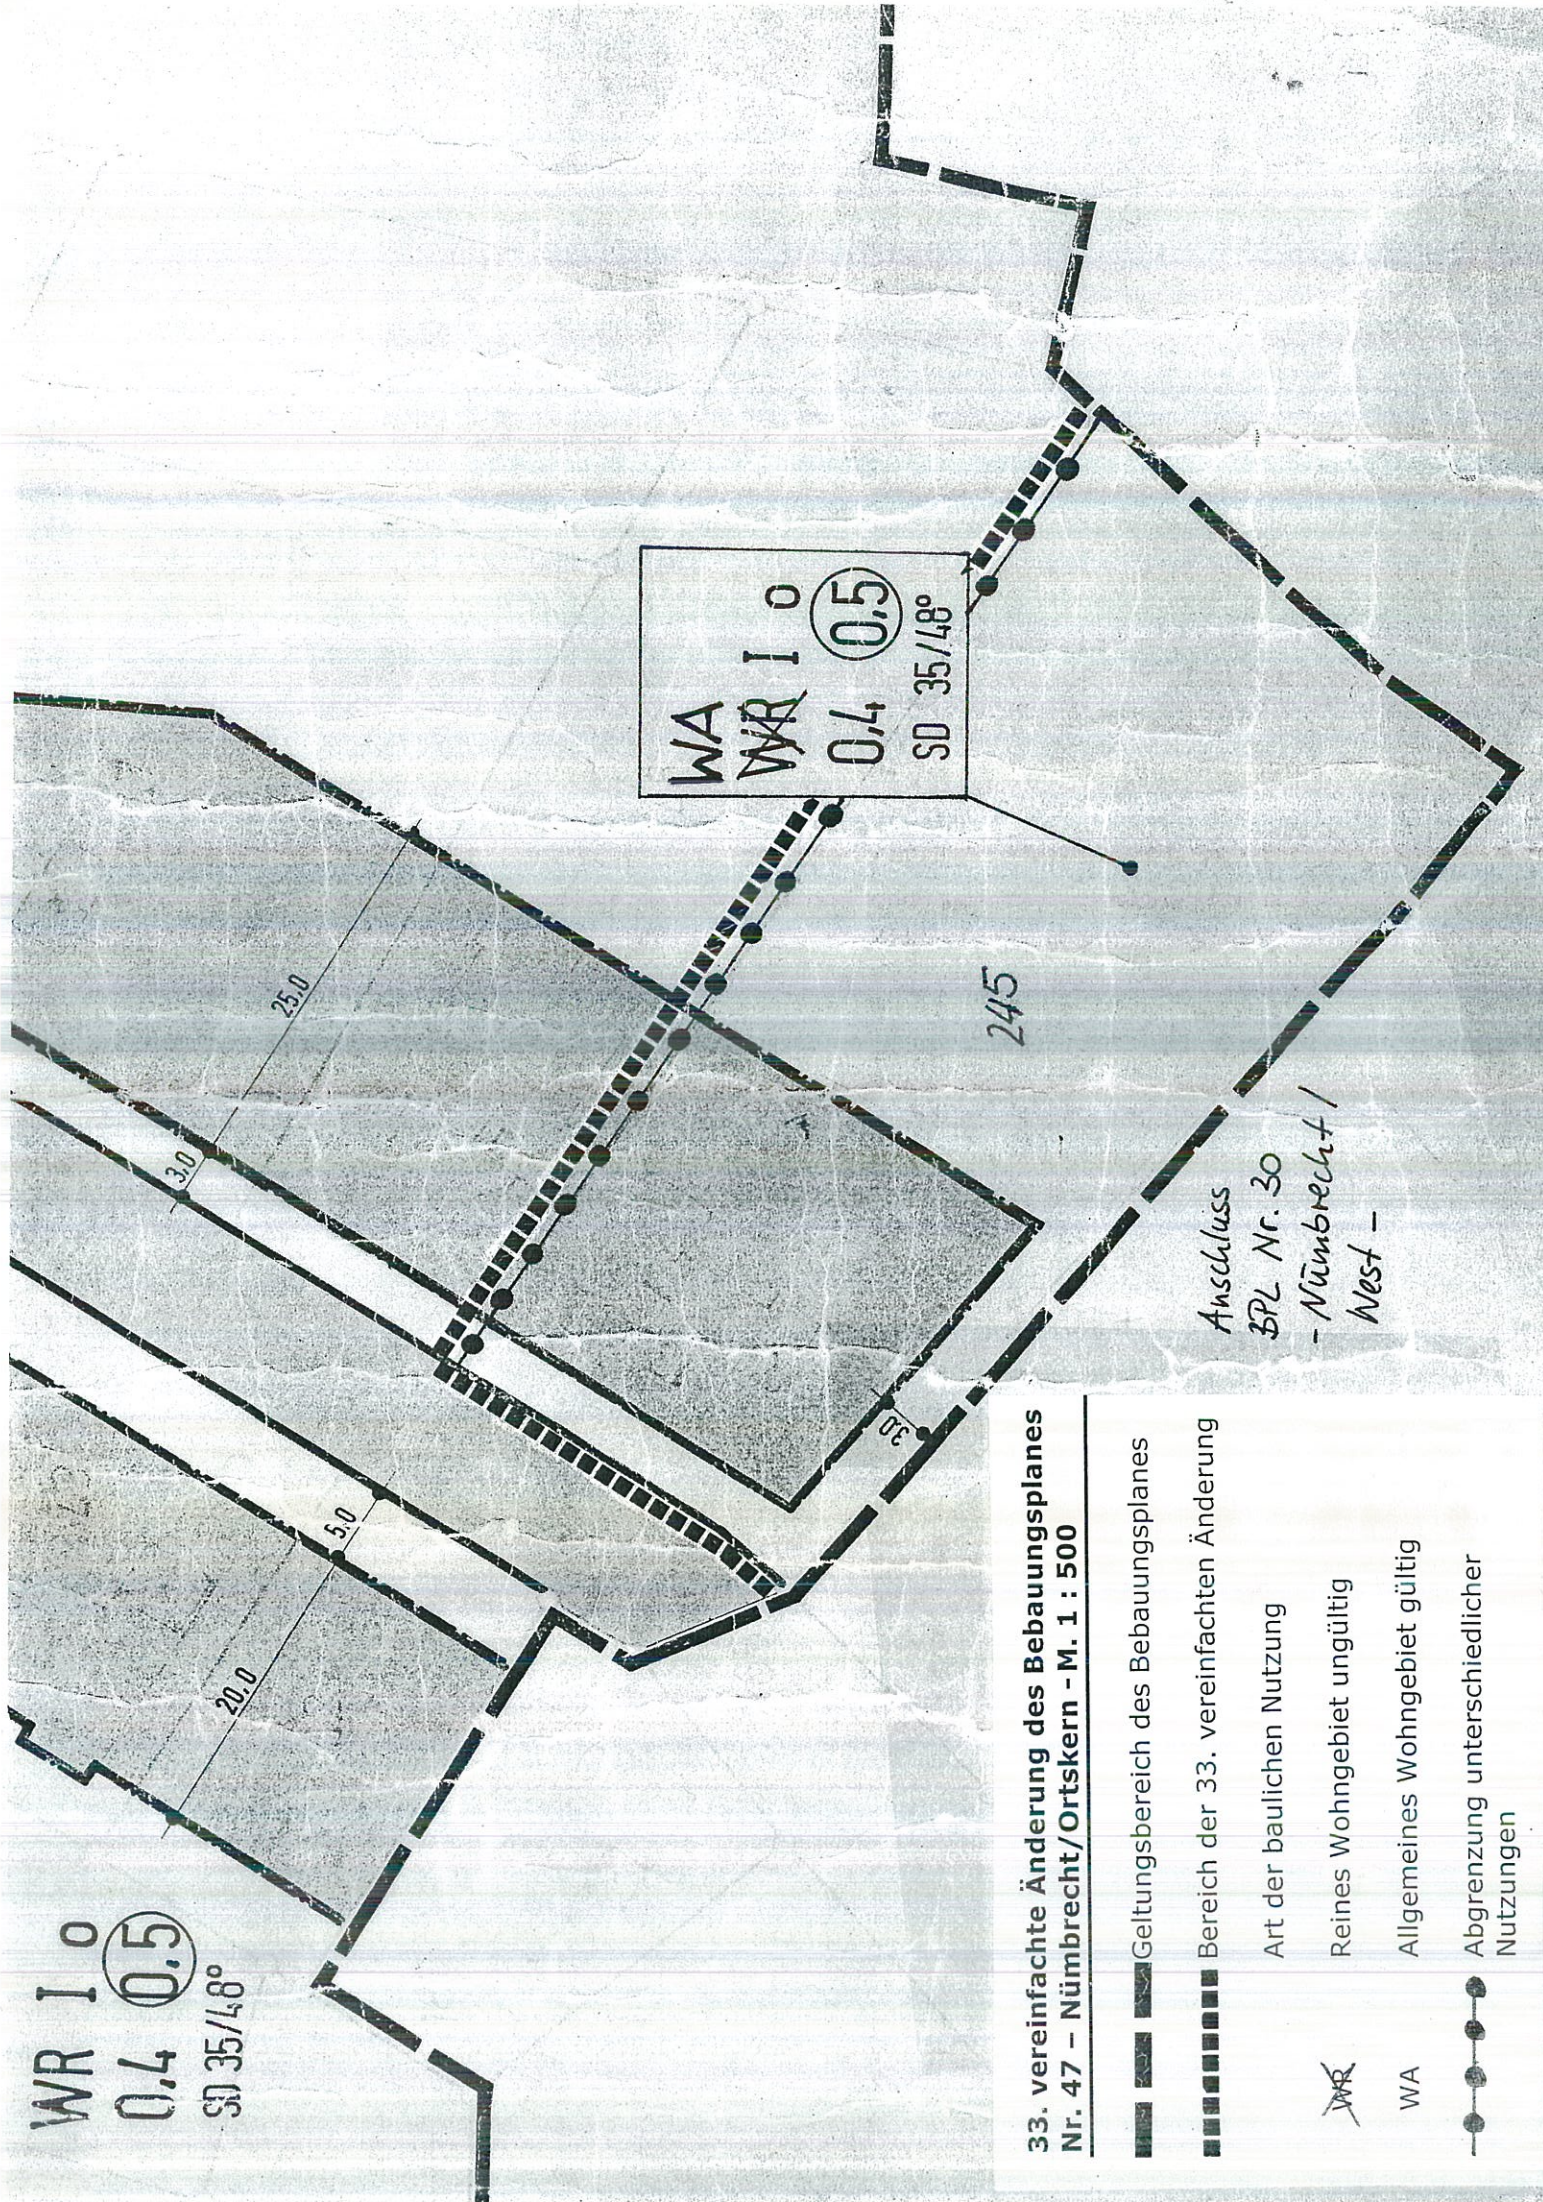

**33. vereinfachte Änderung des Bebauungsplanes  
 Nr. 47 - Nümbrecht/Ortskern - M. 1 : 500**

Geltungsbereich des Bebauungsplanes

Bereich der 33. vereinfachten Änderung

Art der baulichen Nutzung

Reines Wohngebiet ungünstig

Allgemeines Wohngebiet gültig

Abgrenzung unterschiedlicher Nutzungen

WR

WA

245

Anschluss  
 BPL Nr. 30  
 - Nümbrecht /  
 West -