


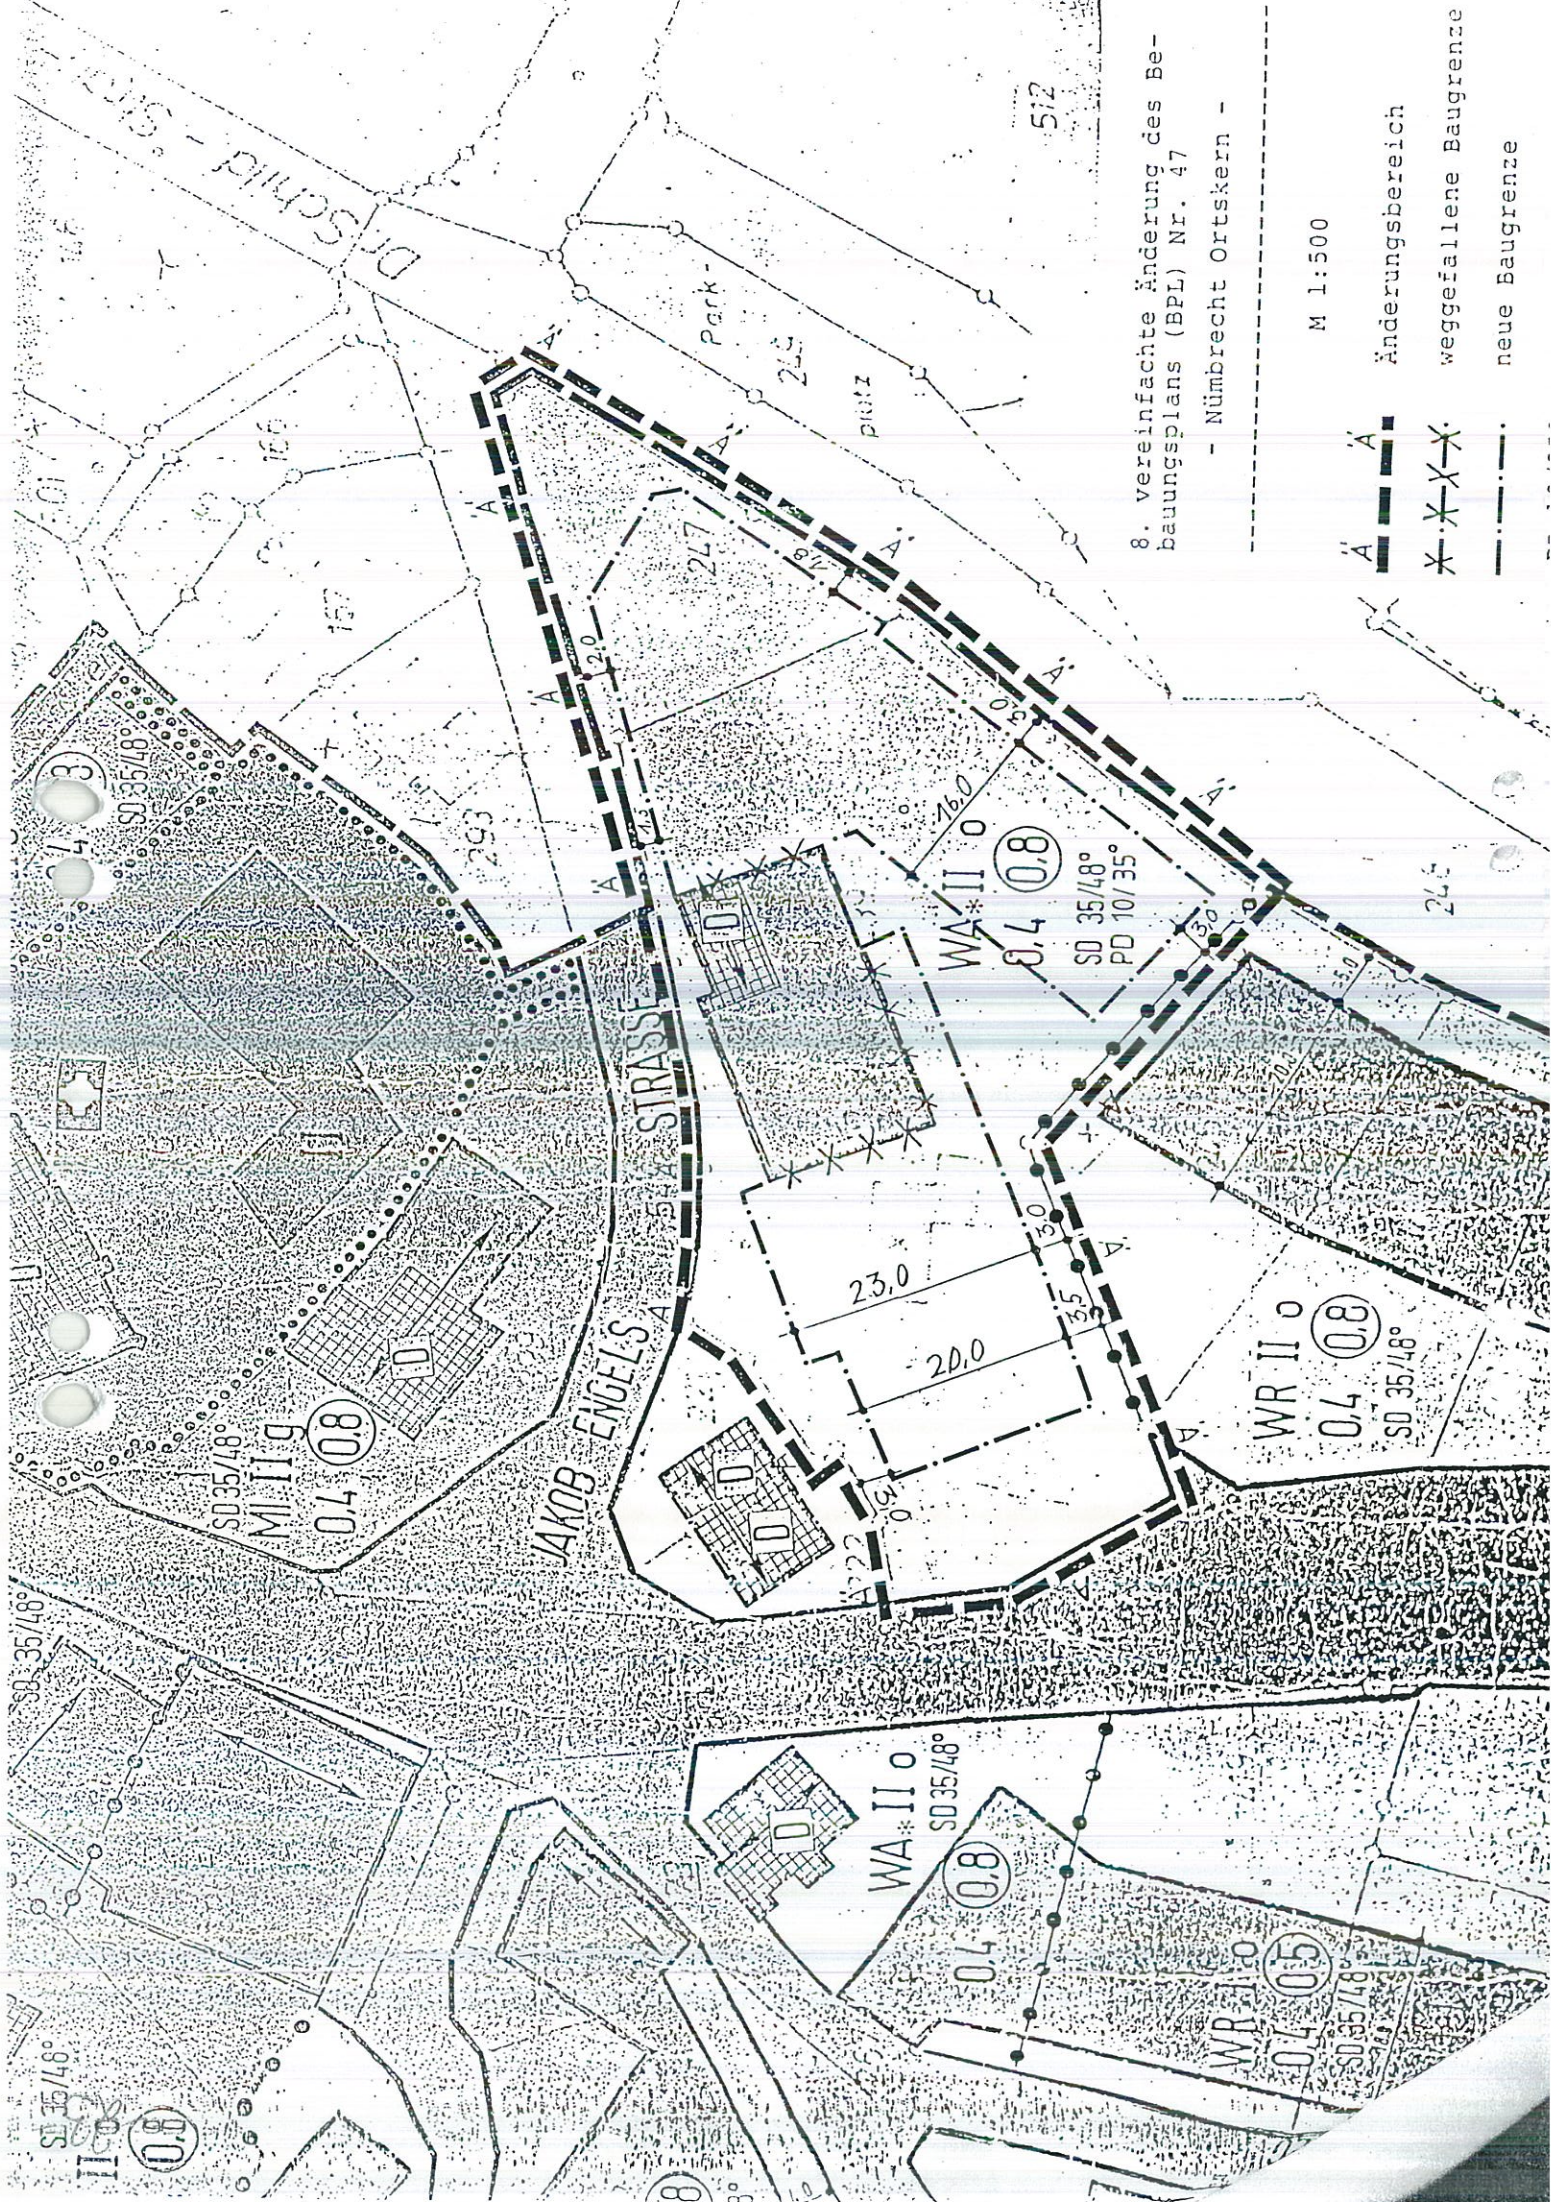

8. vereinfachte Änderung des Bebauungsplans (BPl) Nr. 47

- Nümbrecht Ortskern -

M 1:500

- Ä - Änderungsbereich
- X-X-X-X- weggefallene Baugrenze
- neue Baugrenze