


# M. 1:500

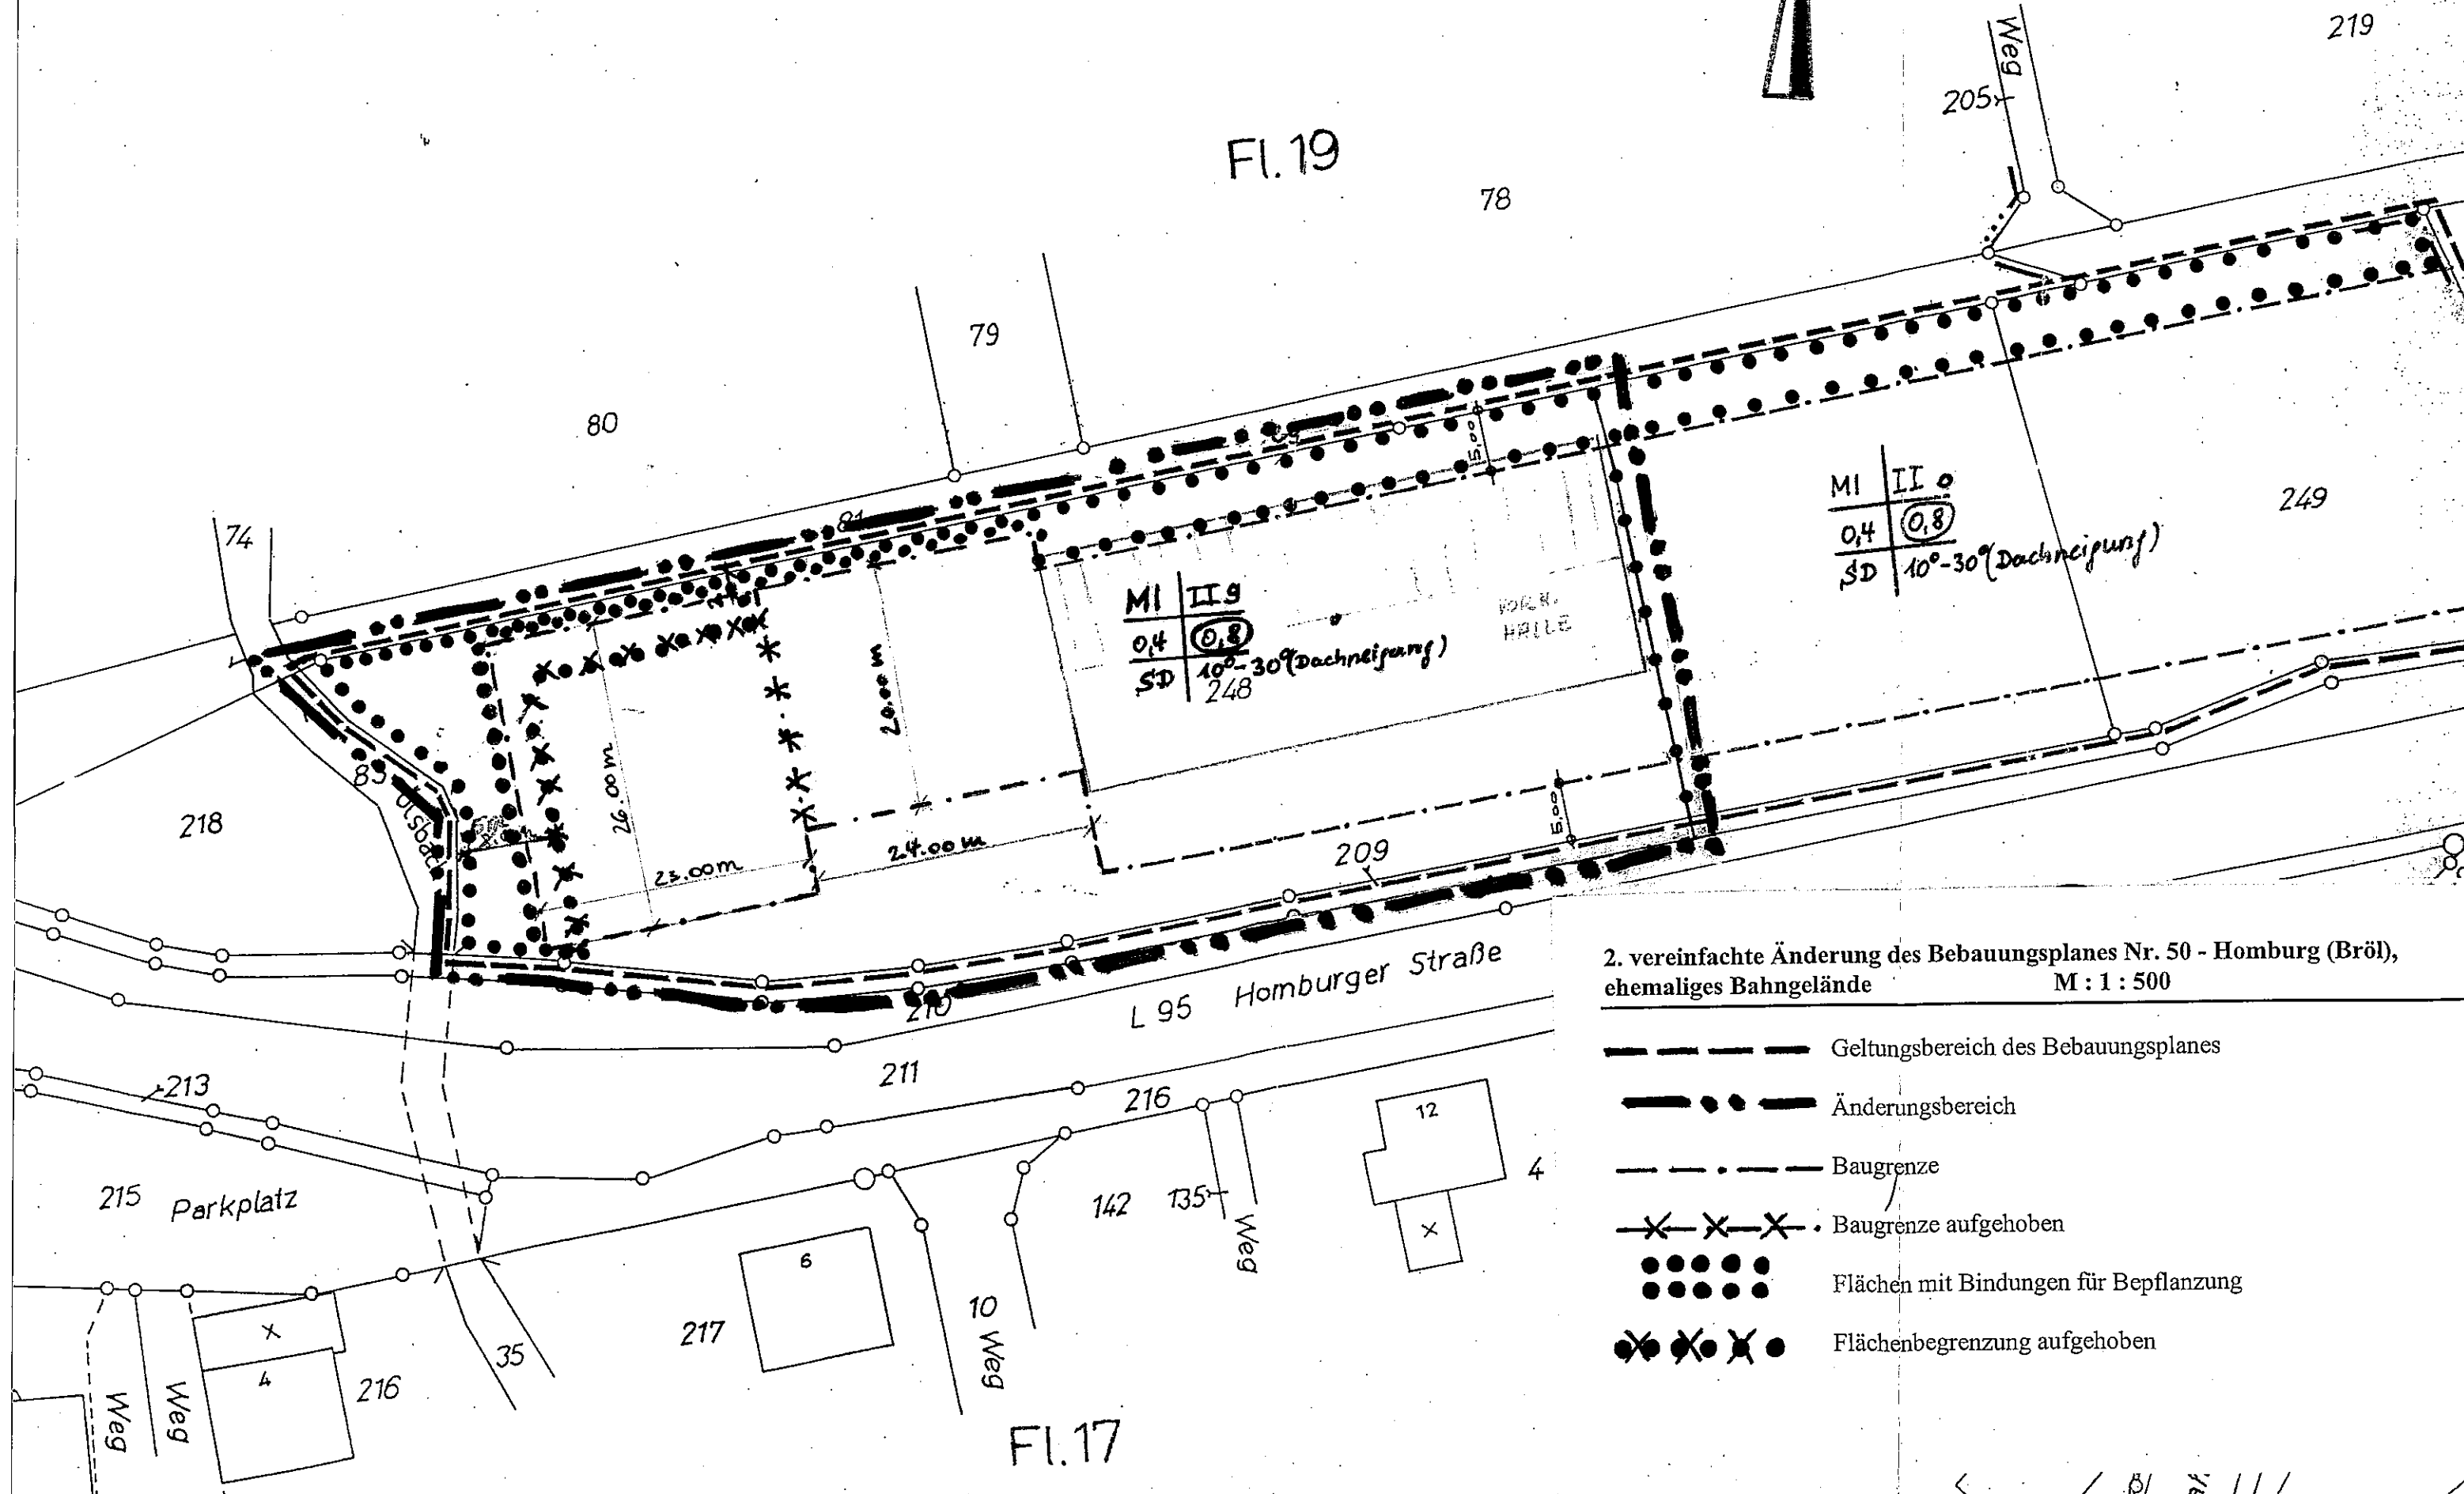

MI	II 9
0,4	0,8
SD	10°-30° (Dachneigung)
248	

MI	II 0
0,4	0,8
SD	10°-30° (Dachneigung)

2. vereinfachte Änderung des Bebauungsplanes Nr. 50 - Homburg (Bröl), ehemaliges Bahngelände M : 1 : 500

- Geltungsbereich des Bebauungsplanes
- Änderungsbereich
- Baugrenze
- Baugrenze aufgehoben
- Flächen mit Bindungen für Bepflanzung
- Flächenbegrenzung aufgehoben

7 / 8 / 9 / 10 / 11 / 12