

3. vereinfachte Änderung des Bebauungsplanes Nr.50
 -Homburg-Bröl-

1 : 500

Änderungsbereich

Baugrenze gültig

Baugrenze ungültig

Flächen mit Bindungen für Bepflanzung



Festgesetzte Grundflächenzahl

Festgesetzte Geschossflächenzahl

Flachdach / Satteldach

Dachneigung

Abgrenzung unterschiedlicher
 baulicher Nutzungen

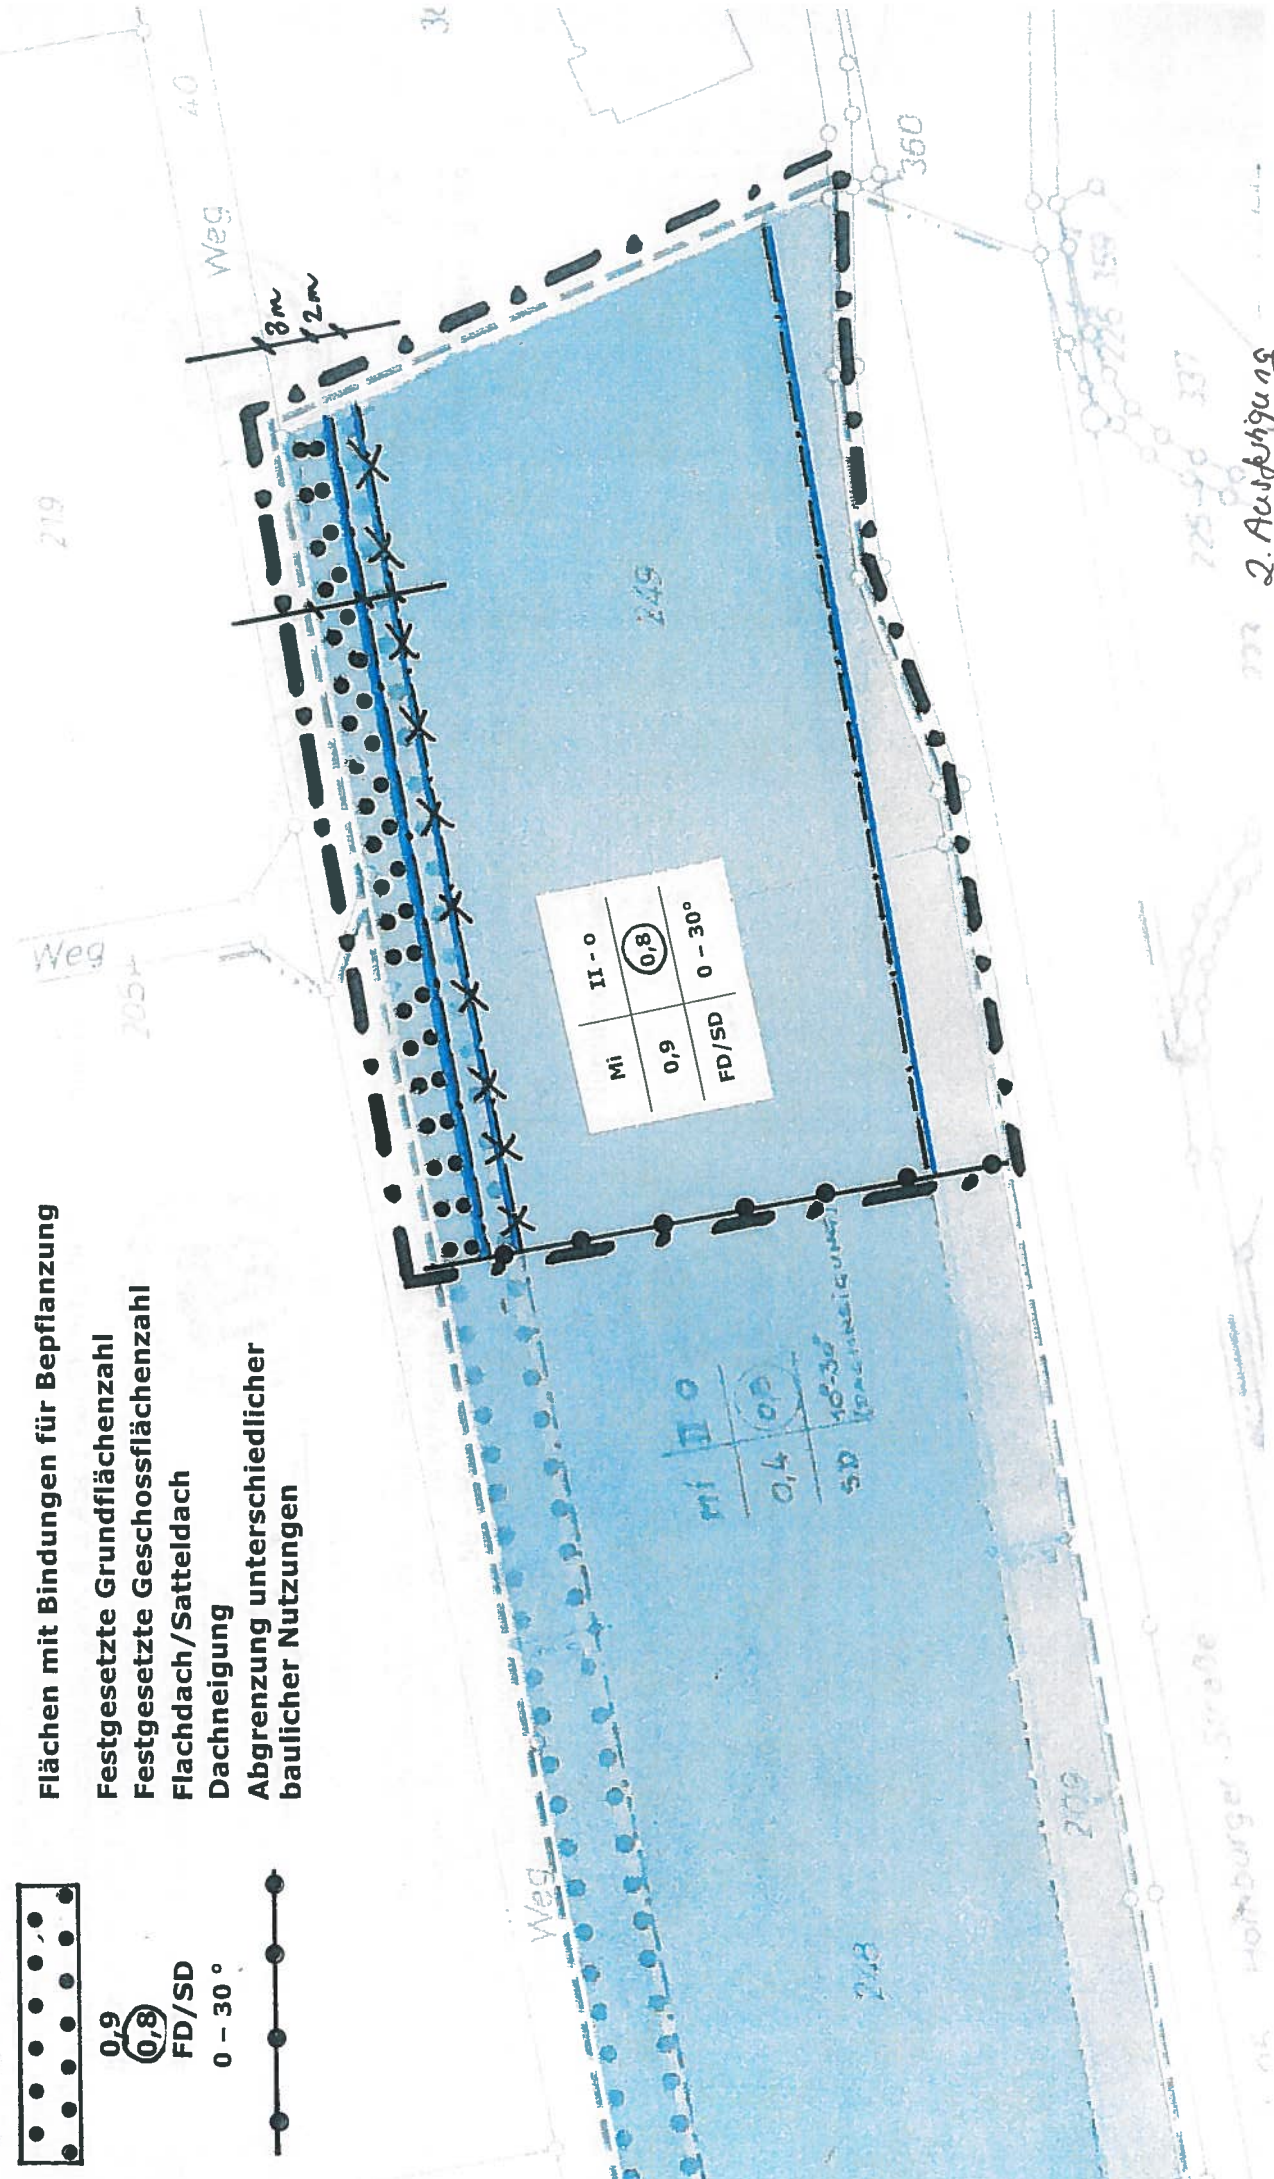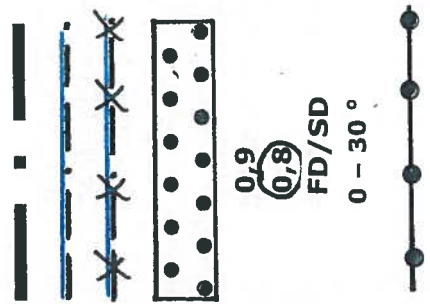

2. Ausarbeitung

Der Rat der Gemeinde Nümbrecht hat in seiner Sitzung am 24.09.2014 den Änderungsbeschluss gem. § 2 Abs. 1 BauGB zur 3. vereinfachten Änderung des Bebauungsplanes Nr. 50 – Homburg/Bröl – gefasst.

Dieser Änderungsbeschluss ist gem. § 2 Abs.1 BauGB ortsüblich bekannt gemacht worden.

Nümbrecht, den 27.11.2014



H. Heßler
Bürgermeister

Der Rat der Gemeinde Nümbrecht hat in seiner Sitzung am 24.09.2014 festgestellt, dass durch die 3. vereinfachte Änderung die Grundzüge des Bebauungsplanes Nr. 50 – Homburg/Bröl – nicht berührt werden. Eine Beteiligung gem. § 13 Abs. 2 S. 1 Nr. 2 und Nr. 3 BauGB wurde durchgeführt.

Nümbrecht, den 27.11.2014



H. Heßler
Bürgermeister

Der Rat der Gemeinde Nümbrecht hat in seiner Sitzung am 27.11.2014 die 3. vereinfachte Änderung des Bebauungsplanes Nr. 50 – Homburg/Bröl – gem. § 10 BauGB als Satzung beschlossen.

Nümbrecht, den 28.11.2014



H. Heßler
Bürgermeister

Die 3. vereinfachte Änderung des Bebauungsplanes Nr. 50 – Homburg/Bröl – ist gem. § 10 Abs. 3 BauGB am 04.12.2014 ortsüblich bekannt gemacht worden. Damit ist diese Änderung als Satzung rechtsverbindlich geworden.

Nümbrecht, den 08.12.2014



H. Heßler
Bürgermeister