


GE 2 08

ZONE 1

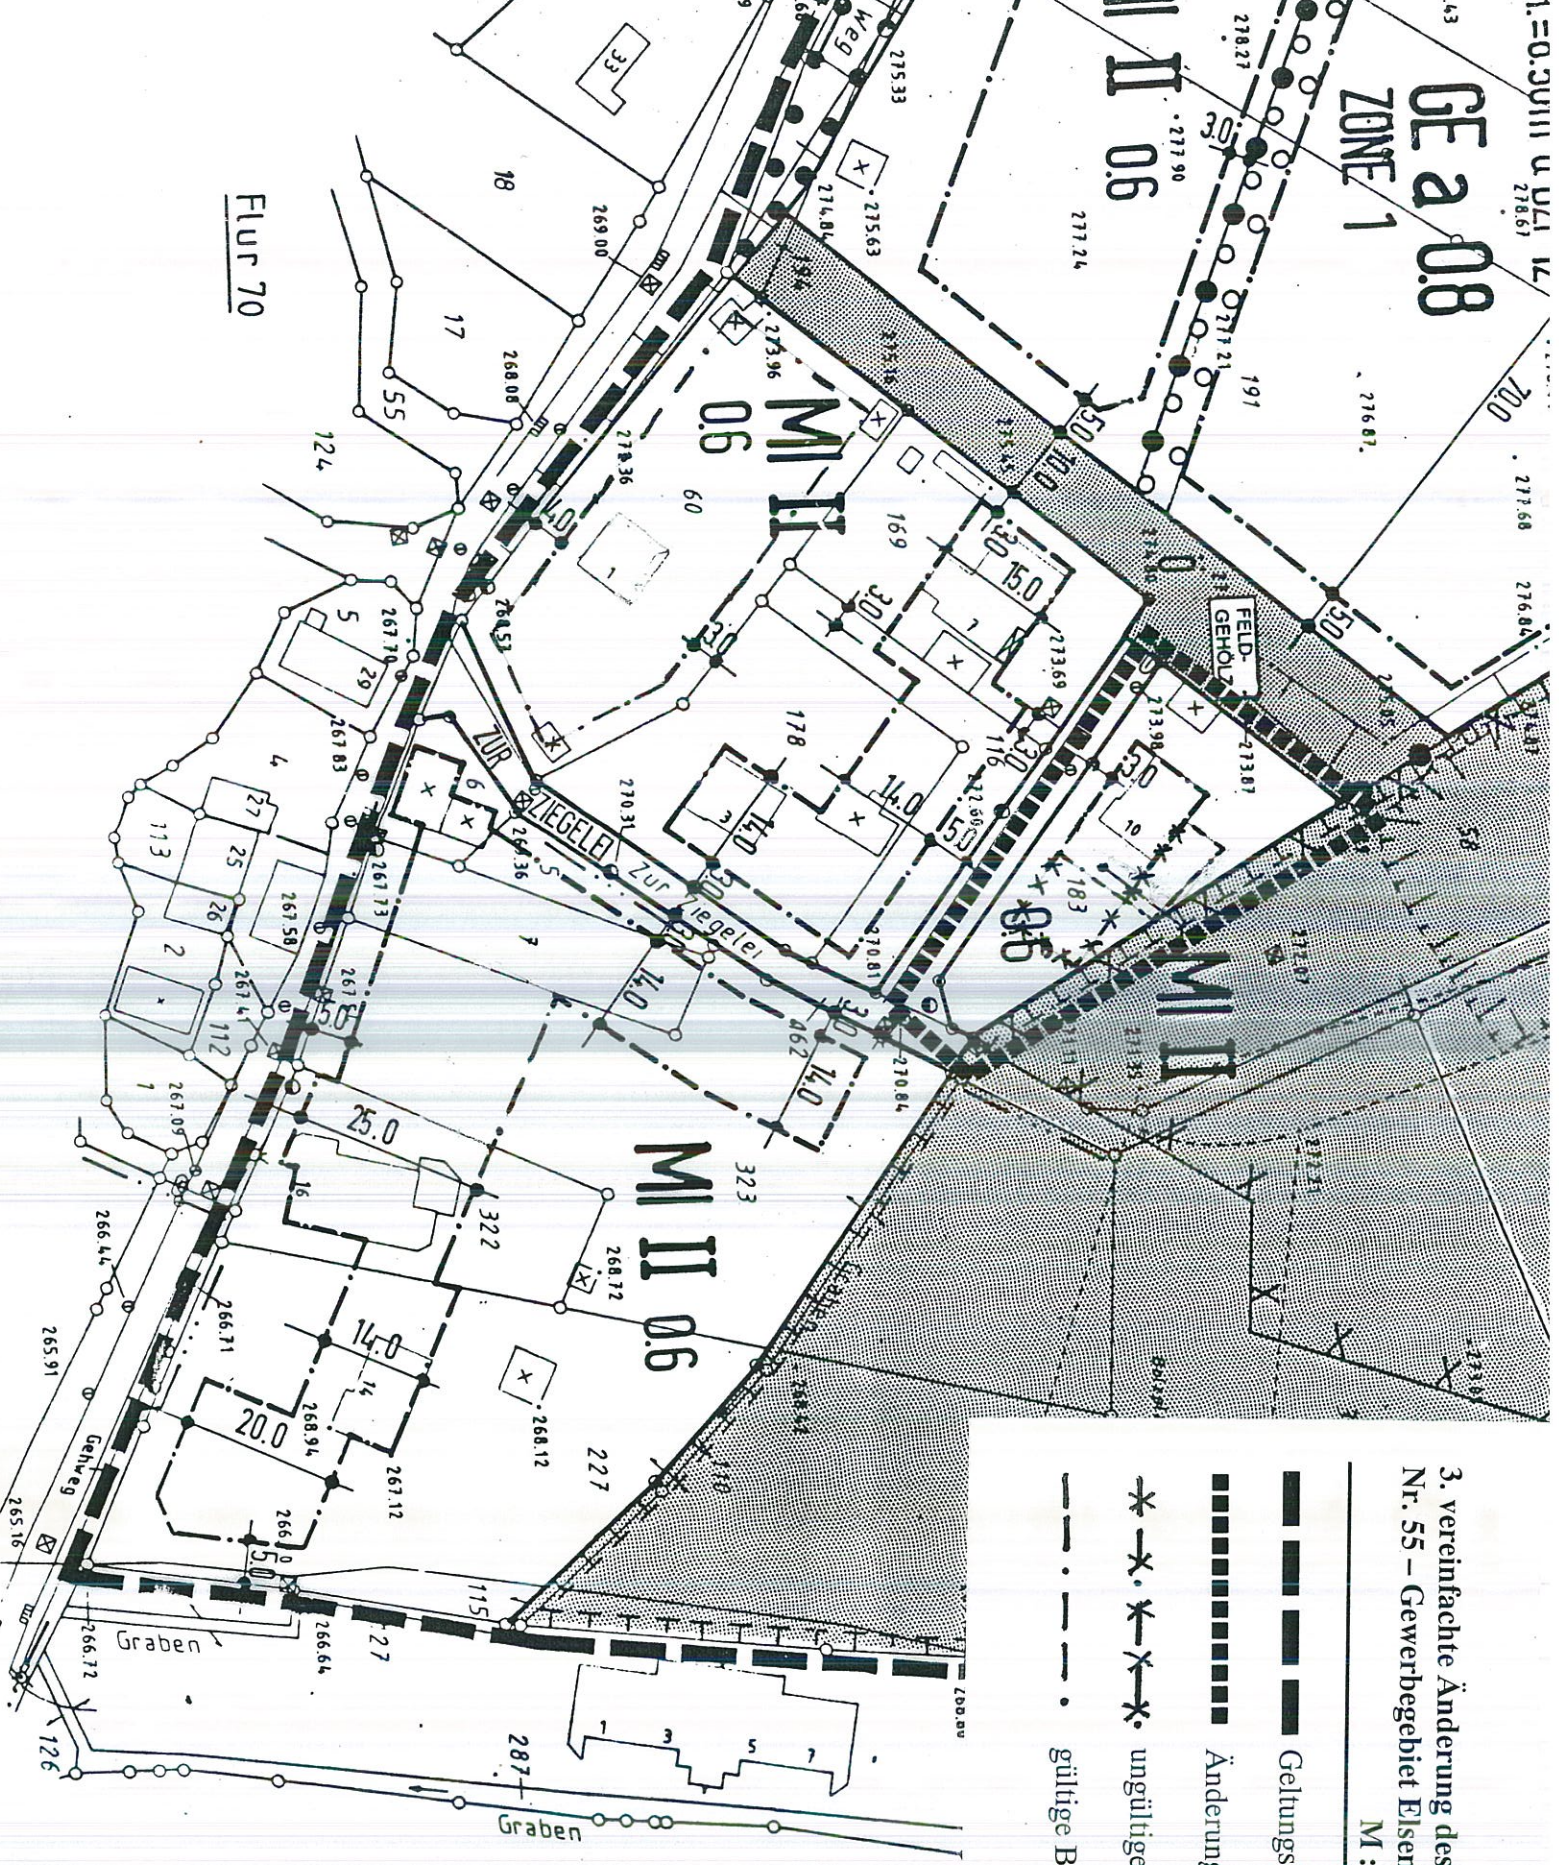

3. vereinfachte Änderung des Bebauungsplanes
 Nr. 55 – Gewerbegebiet Eisenroth –
 M : 1 : 1.000

- Geltungsbereich des Bpl. Nr. 55
- Änderungsbereich
- ungültige Baugrenze
- gültige Baugrenze

Flur 70

Graben

Graben

1000.00