



# GEMEINDE NUMBRECHT

BEBAUUNGSPLAN NR. 55  
GEWERBEPARK EISENROTH

M. 1 : 1000



## 5. vereinfachte Änderung



Änderungsbereich

max.H.

maximal zulässige  
Höhe

Bezugspunkt mit lfd.  
Nr. (s. Tabelle)




Abgrenzung unter-  
schiedlicher Nutzungen



Angrenzung unter-  
schiedlicher Höhen

mit Leitungsrechten  
zu belastende Flächen-  
ungültig

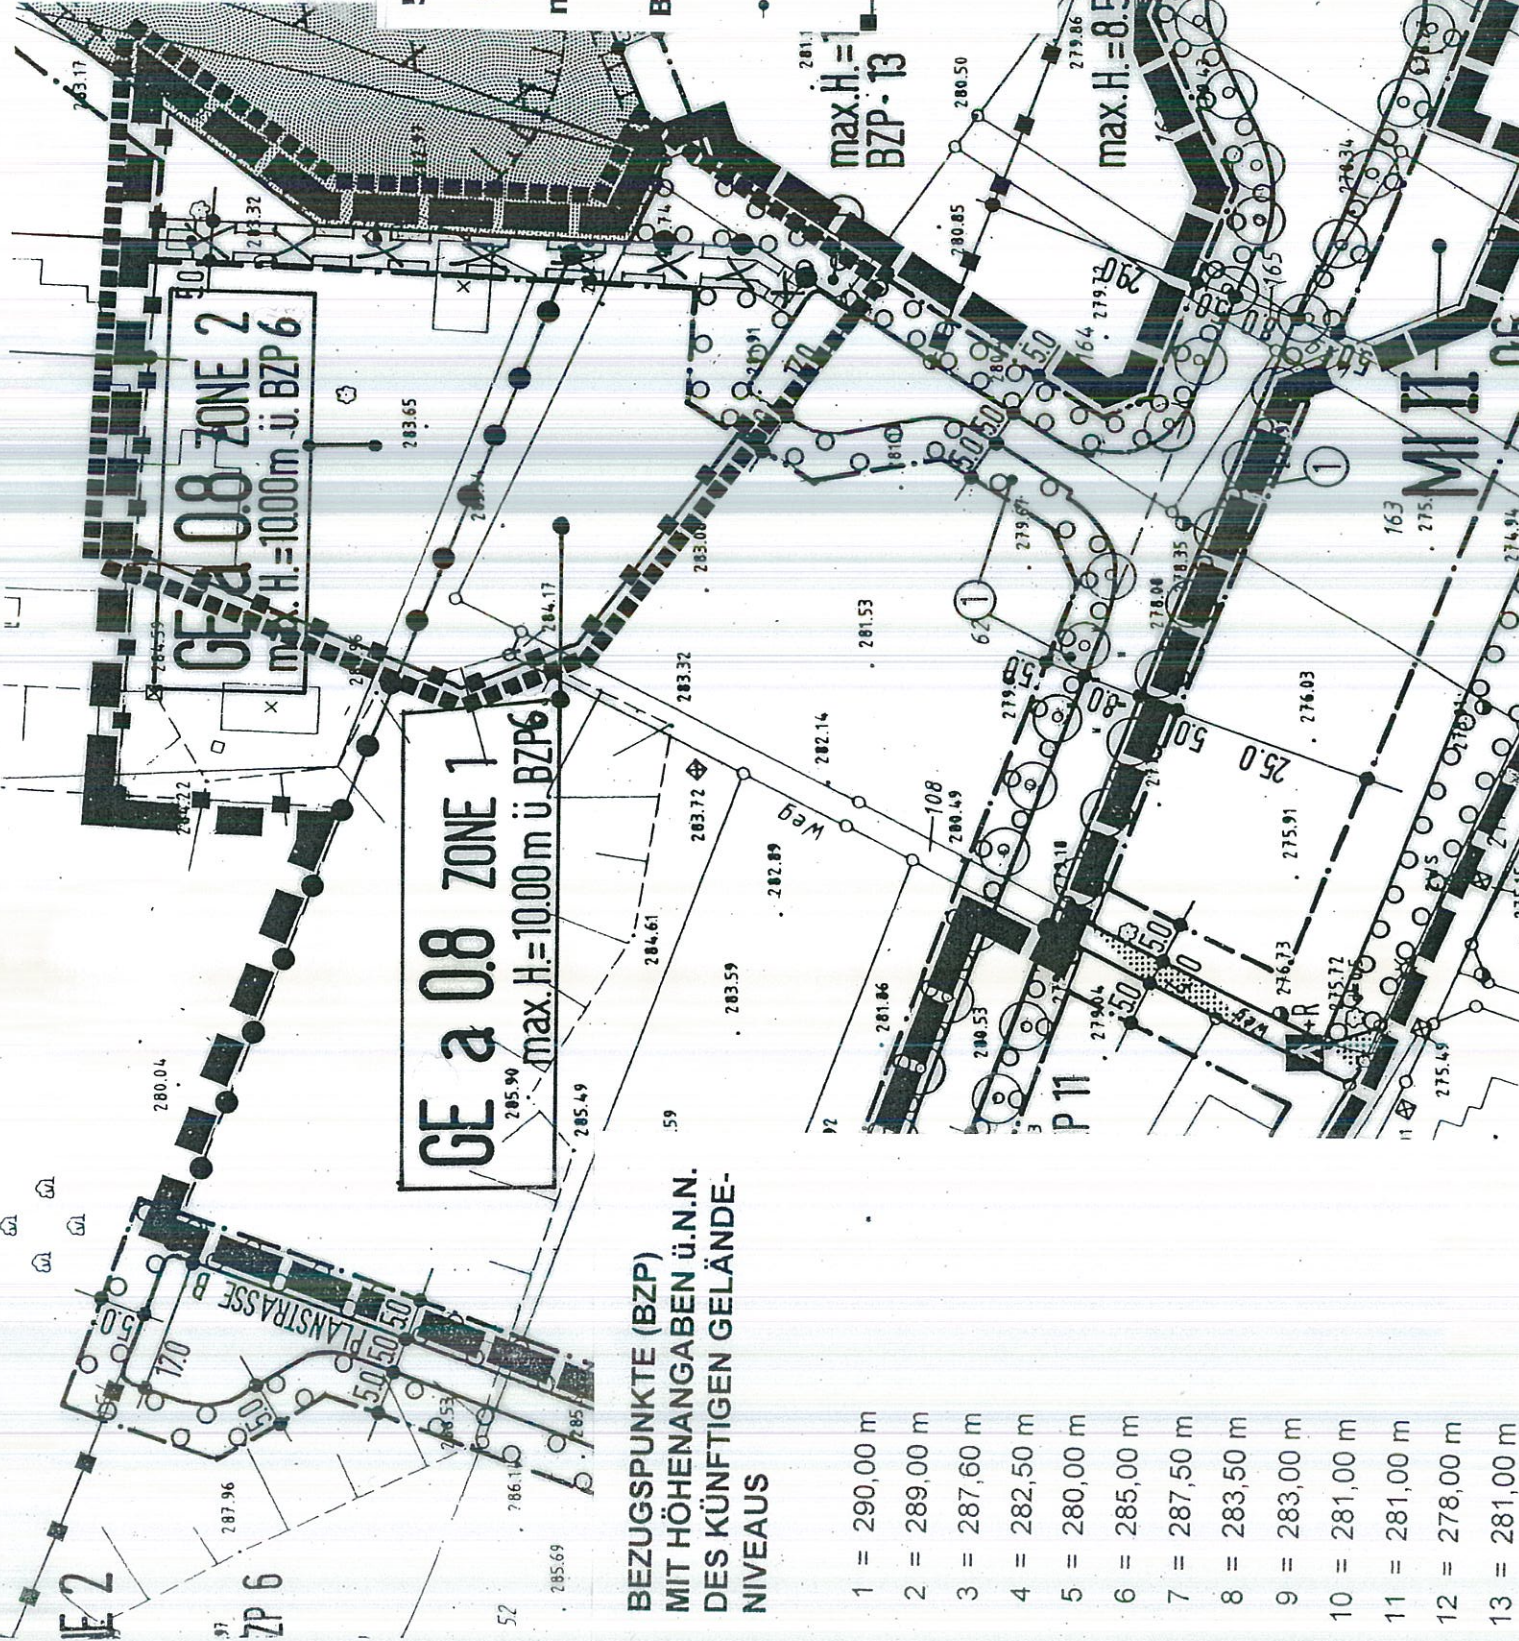

### BEZUGSPUNKTE (BZP) MIT HÖHENANGABEN Ü.N.N. DES KÜNFTIGEN GELÄNDE- NIVEAUS

- 1 = 290,00 m
- 2 = 289,00 m
- 3 = 287,60 m
- 4 = 282,50 m
- 5 = 280,00 m
- 6 = 285,00 m
- 7 = 287,50 m
- 8 = 283,50 m
- 9 = 283,00 m
- 10 = 281,00 m
- 11 = 281,00 m
- 12 = 278,00 m
- 13 = 281,00 m