

# Nutzungsschablone

	0
0,4	
SD	30°-45°

Gemarkung: Marienbergshausen

Flur: 62

## 1. vereinfachte Änderung des Bebauungsplanes Nr. 70 – Berkenroth/Zur Fuchskaula –

Planungen, Nutzungsregelungen, Maßnahmen und Flächen für Maßnahmen zum Schutz, zur Pflege und zur Entwicklung von Boden, Natur und Landschaft:




Erhaltung: Bäume - gültig  
(gem. § 9 Abs. 1 Nr. 25 b BauGB)



Erhaltung: Bäume - ungültig  
(gem. § 9 Abs. 1 Nr. 25 b BauGB)

M. 1 : 500

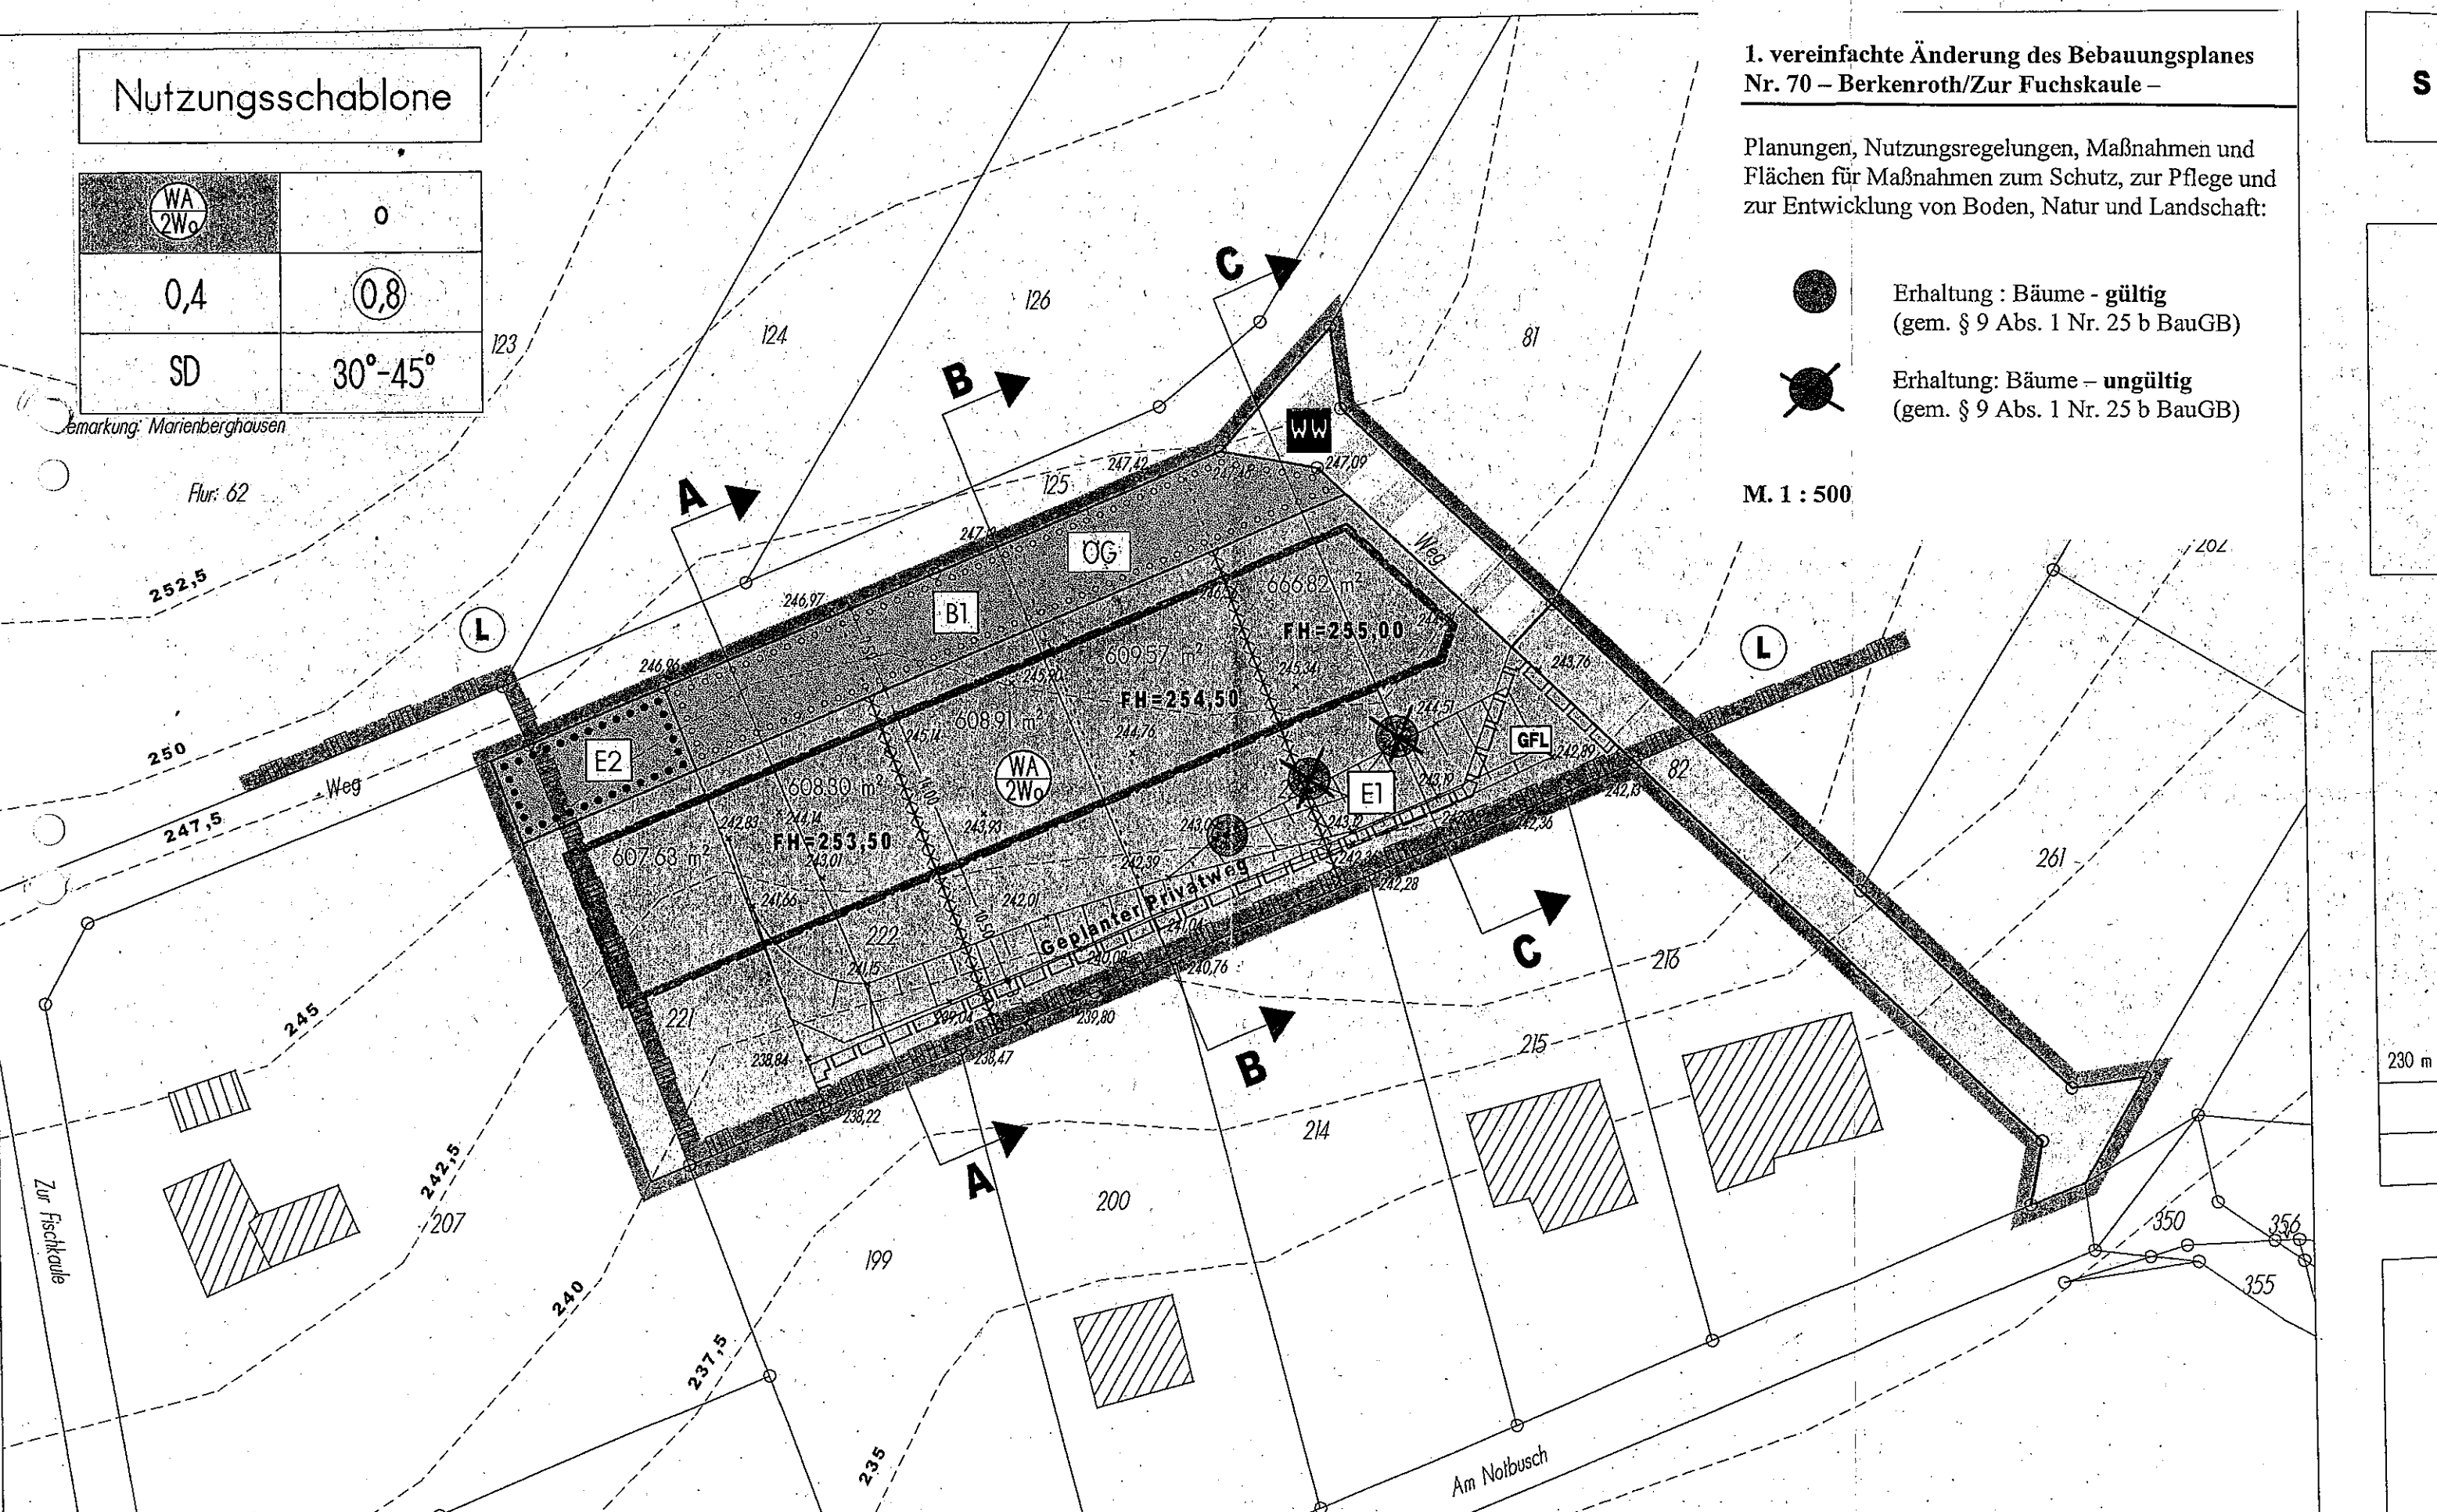

Sk

230 m üN