


Anlage
zur 2. vereinfachten Änderung des
Bebauungsplanes Nr. 70 – Berkenroth/Zur Fuchskaule -

1. Für den im beigefügten Kartenauszug gekennzeichneten Bereich wird die Ziffer 1.3. (Minimale Größe der Wohnbaugrundstücke) der Textlichen Festsetzungen des Bebauungsplanes Nr. 70 – Berkenroth/Zur Fuchskaule - ersatzlos gestrichen.

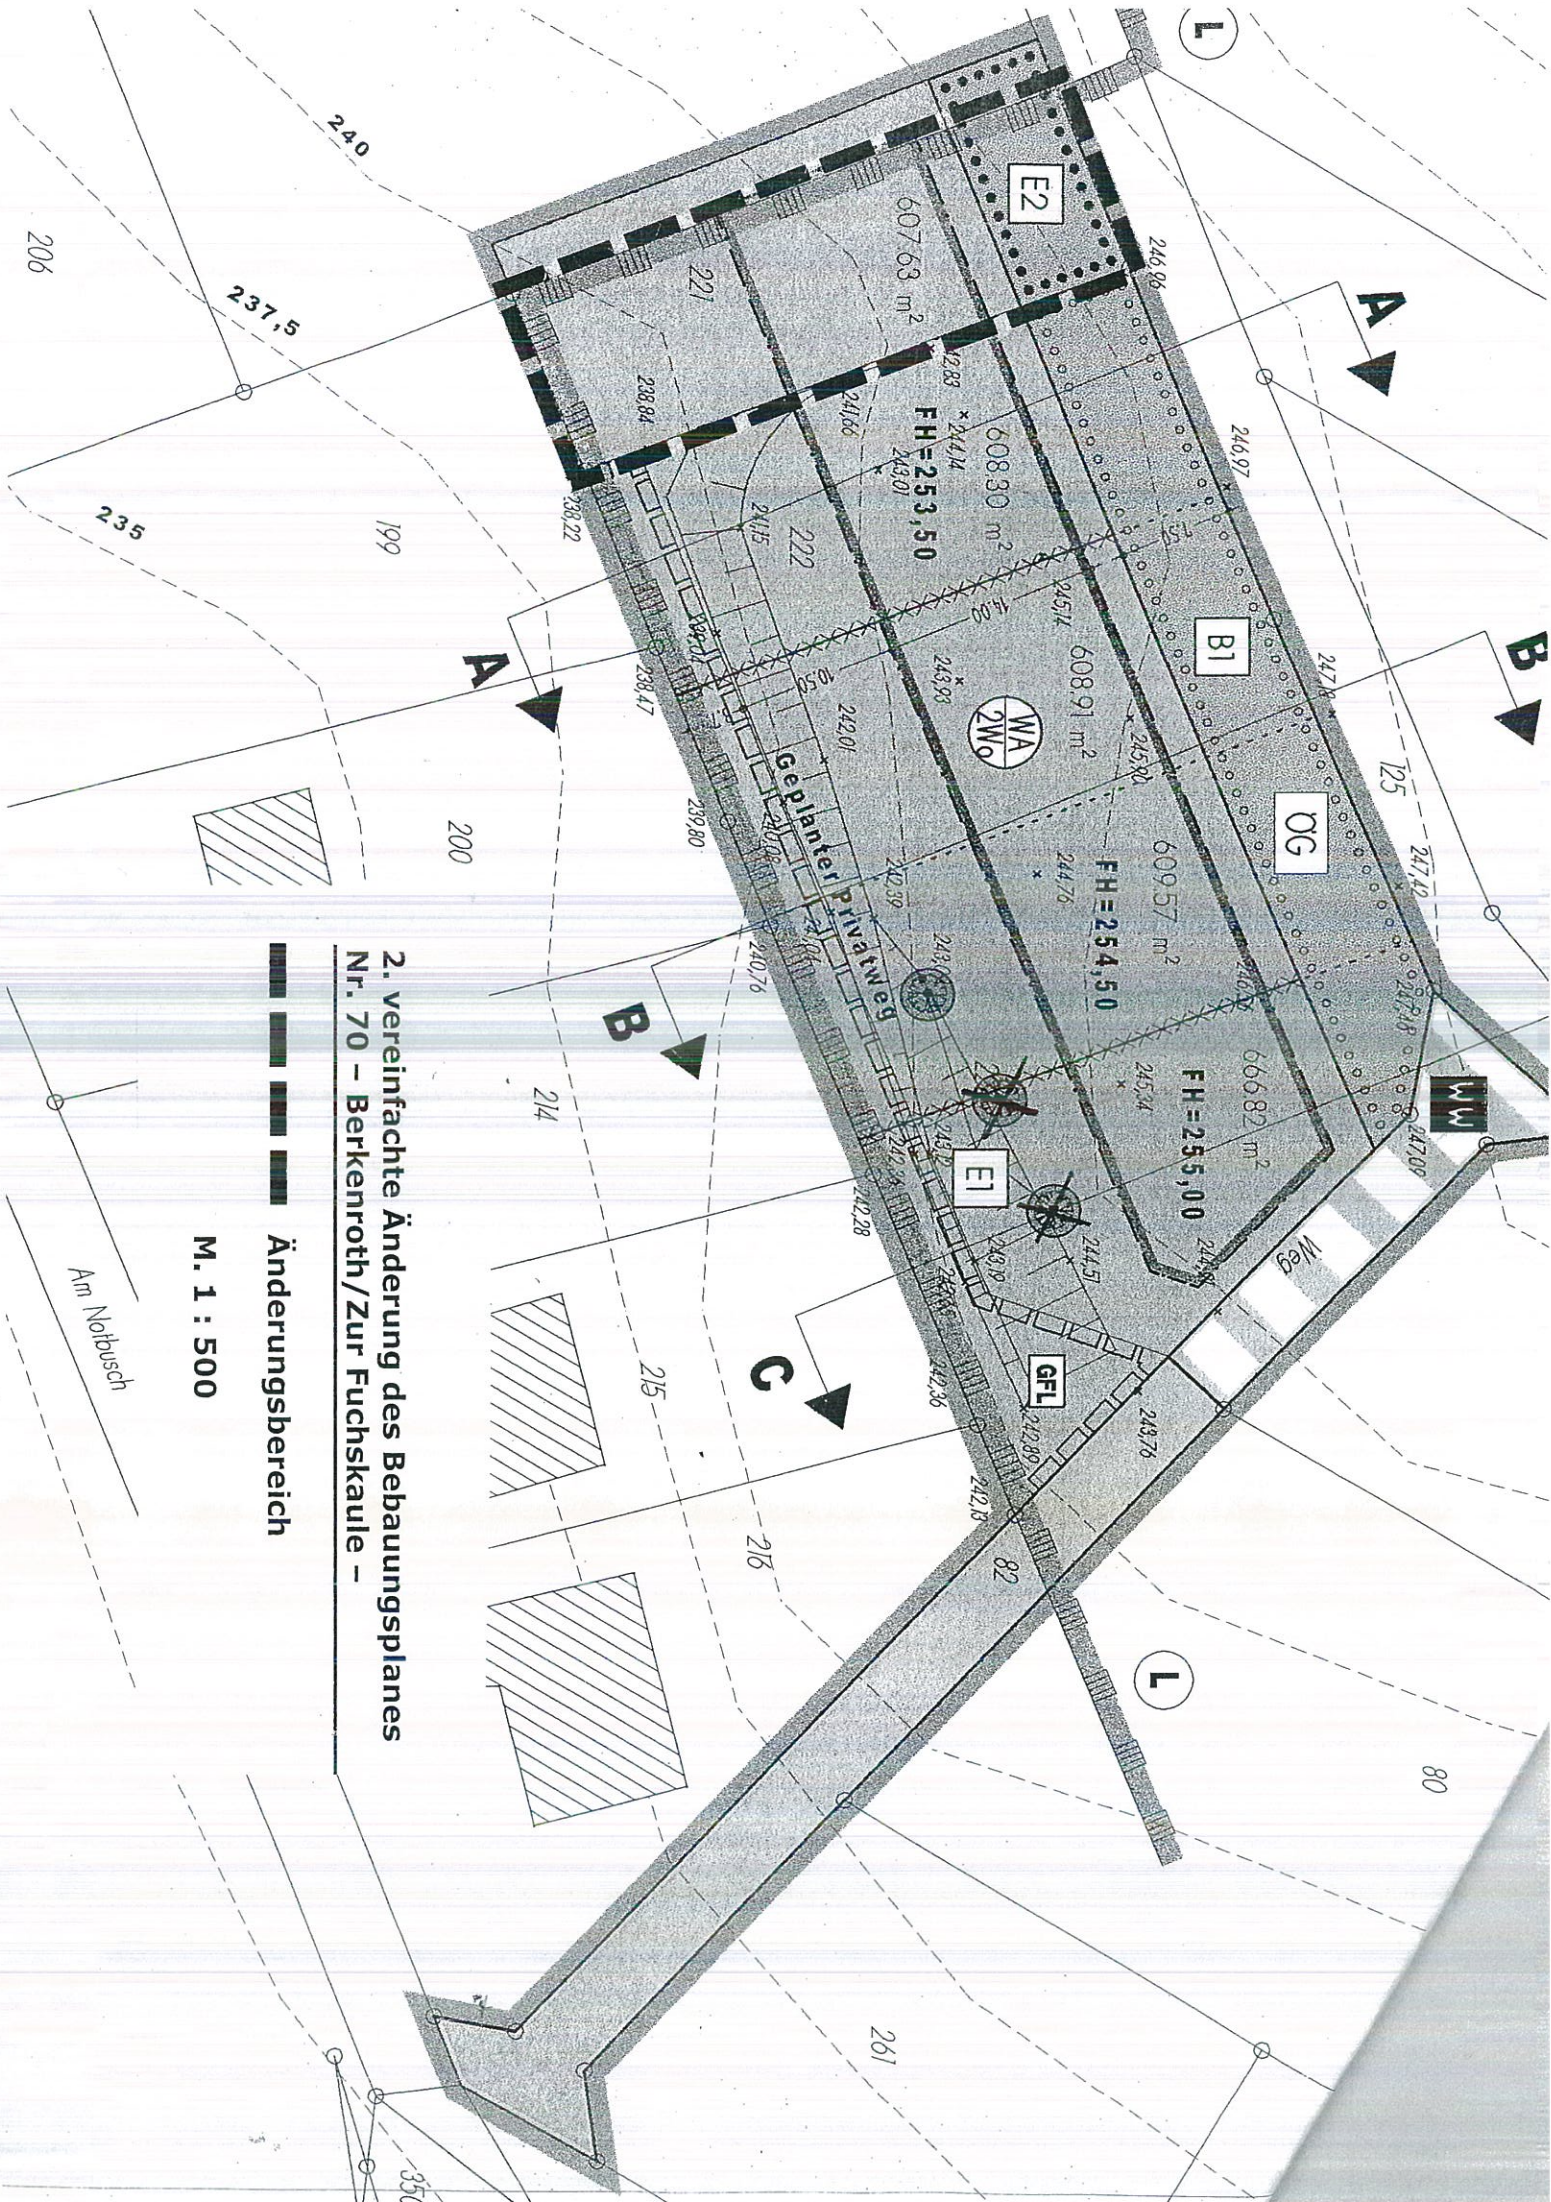

**2. vereinfachte Änderung des Bauplanes
Nr. 70 – Berkenroth/Zur Fuchskaule –**

Änderungsbereich

M. 1 : 500

Am Npotsch