


M. 1 : 500

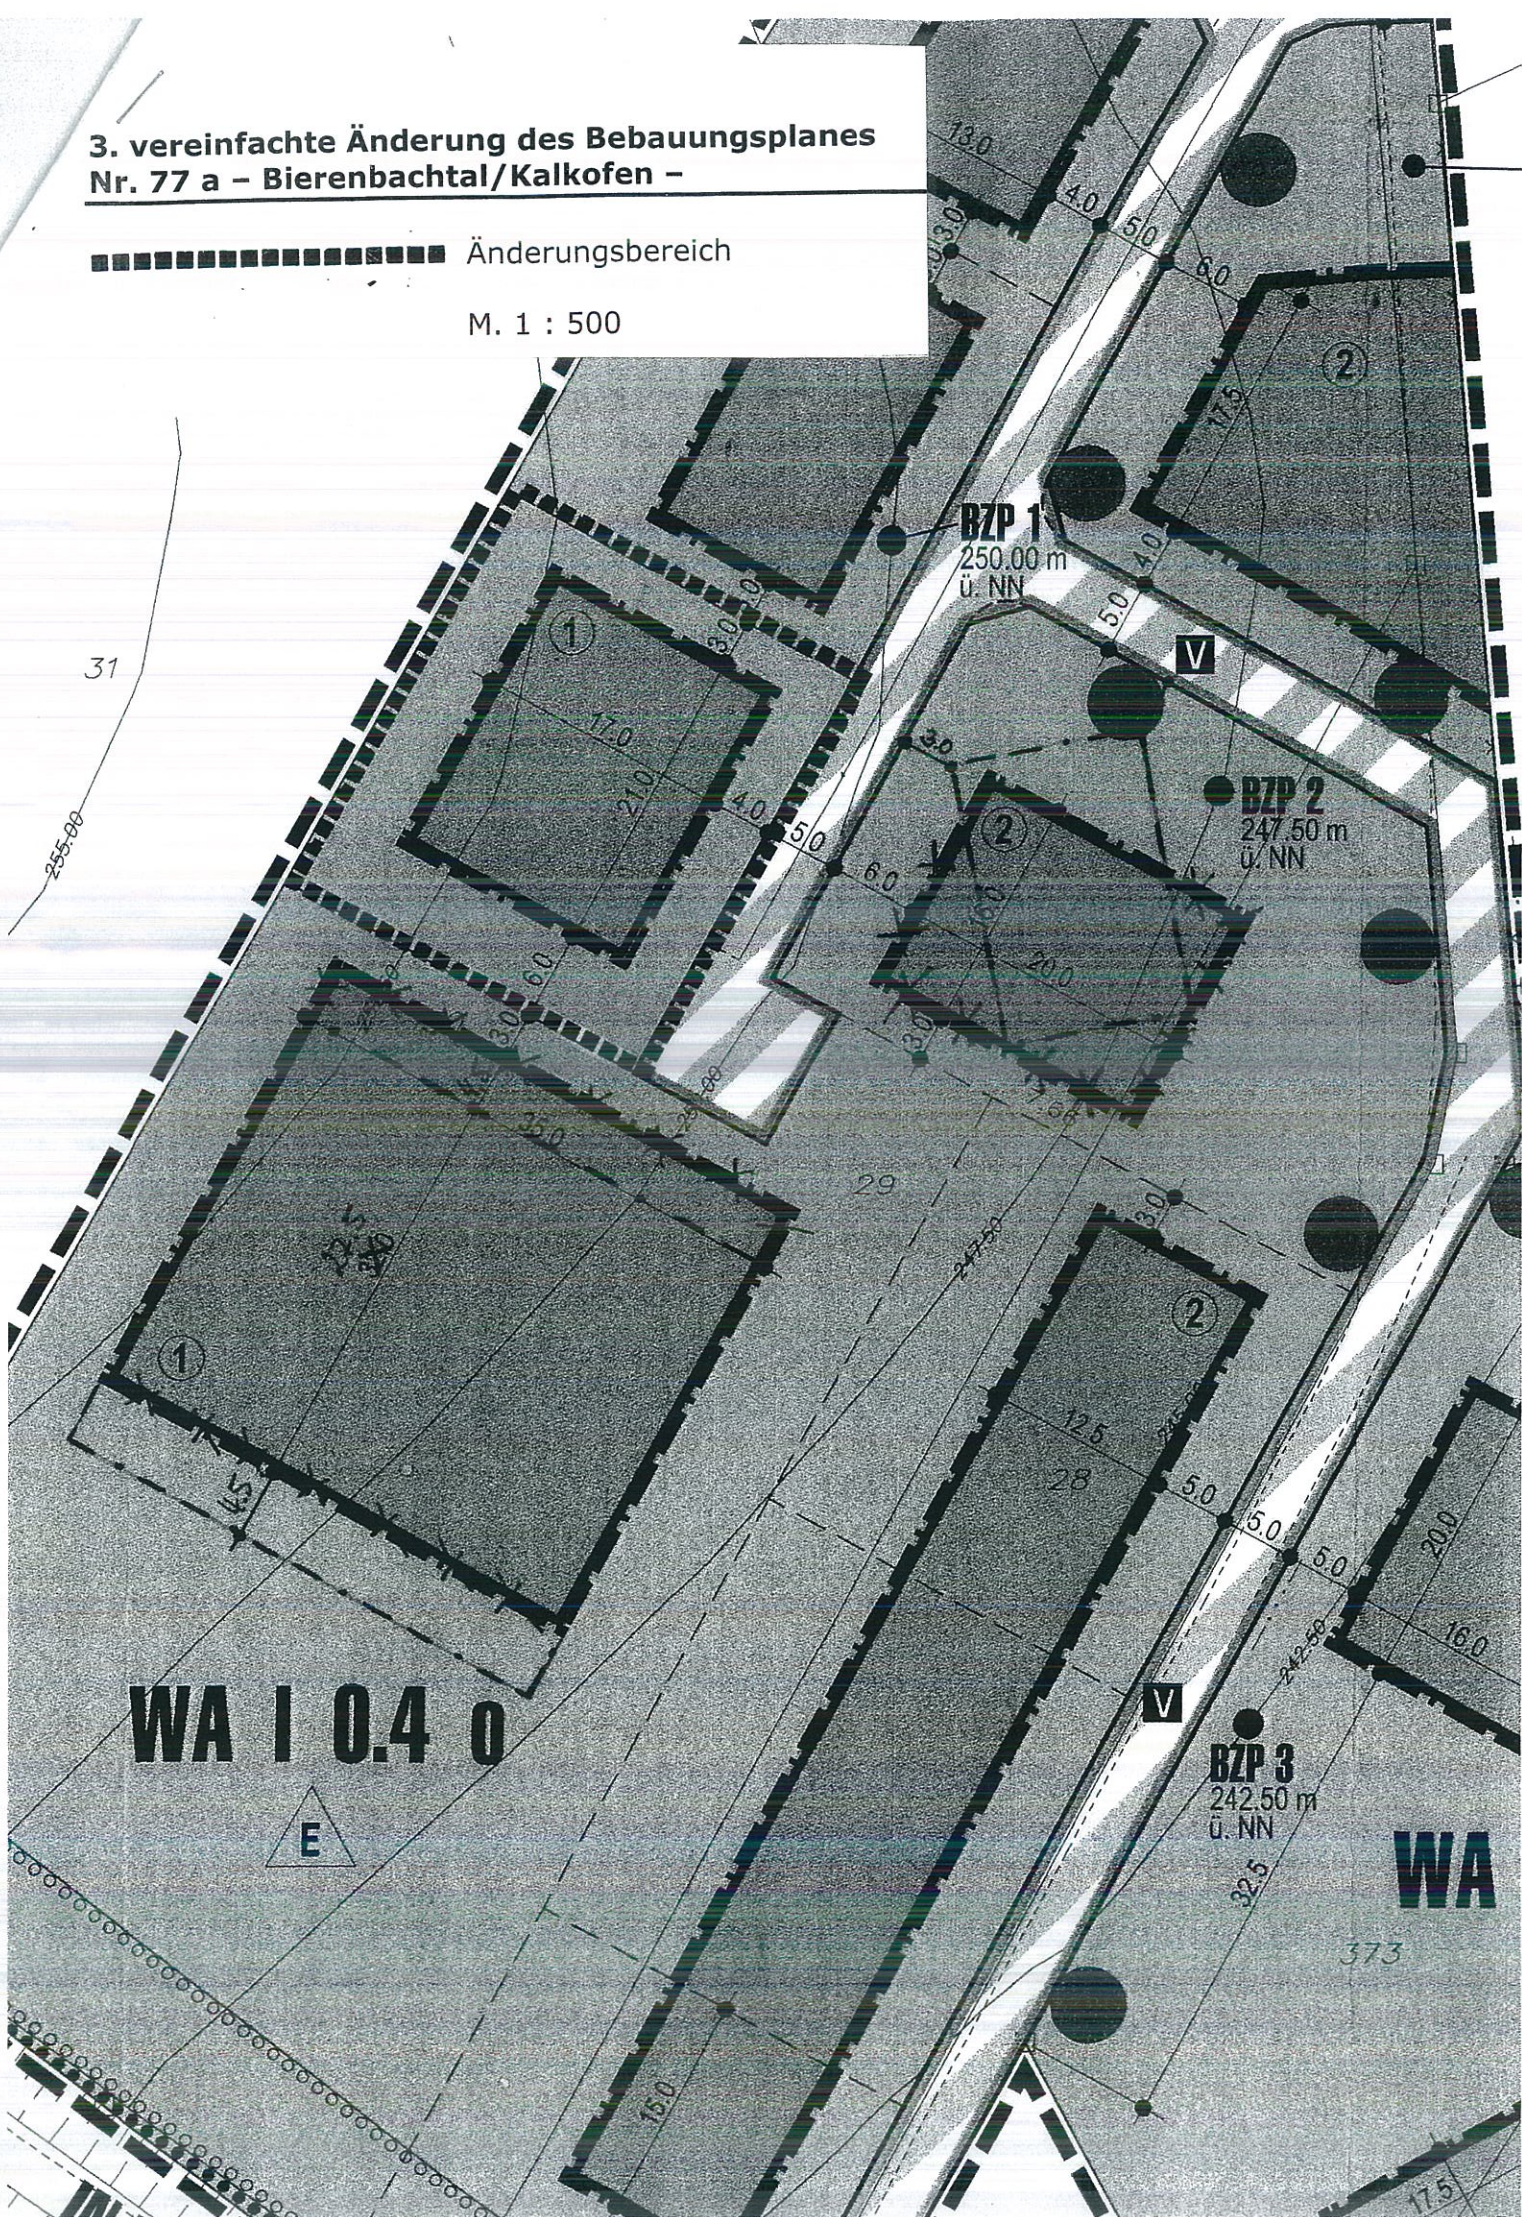

3. vereinfachte Änderung des Bebauungsplanes Nr. 77 a – Bierenbachtal/Kalkofen –

Die Ziffern 2 (Höhenlage baulicher Anlagen) der planungsrechtlichen Festsetzungen der textlichen Festsetzungen des Bebauungsplanes Nr. 77 a - Bierenbachtal/Kalkofen – werden für den Bereich der 3. vereinfachten Änderung (s. beigefügten Kartenauszug) wie folgt geändert:

TEXTLICHE FESTSETZUNGEN, NACHRICHTLICHE ÜBERNAHMEN

A PLANUNGSRECHTLICHE FESTSETZUNGEN

2. Höhenlage baulicher Anlagen (§ 9 Abs. 2 BauGB)

Die Oberkante der Traufe der zu errichtenden baulichen Anlagen und Gebäude darf im Mittel gemäß § 16 Abs. 2 Ziffer 4 BauNVO 4,40 m über die in der Planzeichnung festgesetzten Bezugspunkte (BZP) nicht überschreiten.