



BESTAND


Flur 51
Gemeinde Nümbrecht

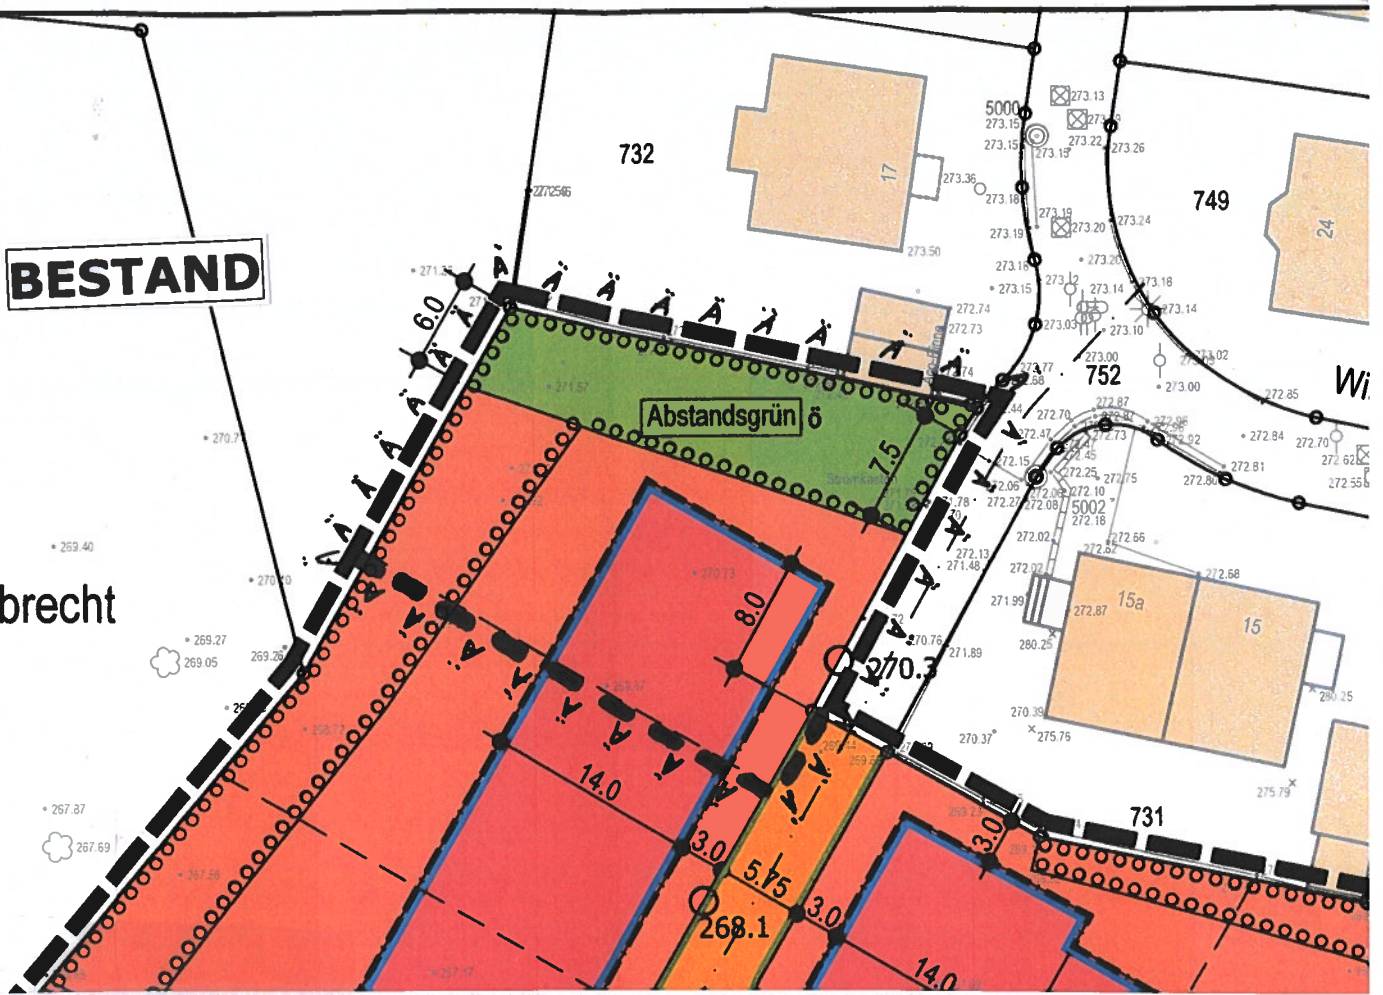

**1. Änderung des Bebauungsplanes Nr. 93 – Nümbrecht/Holunderweg –
gem. § 13 a BauGB M. 1:500**

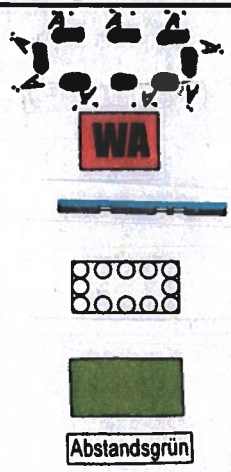

- Geltungsbereich der 1. Änderung des BPL Nr. 93
- Allgemeines Wohngebiet
- Baugrenze
- Umgrenzung von Flächen zum Anpflanzen von Bäumen und Sträuchern
- Grünfläche ö = öffentlich
- Grünflächen mit besonderem Nutzungszweck

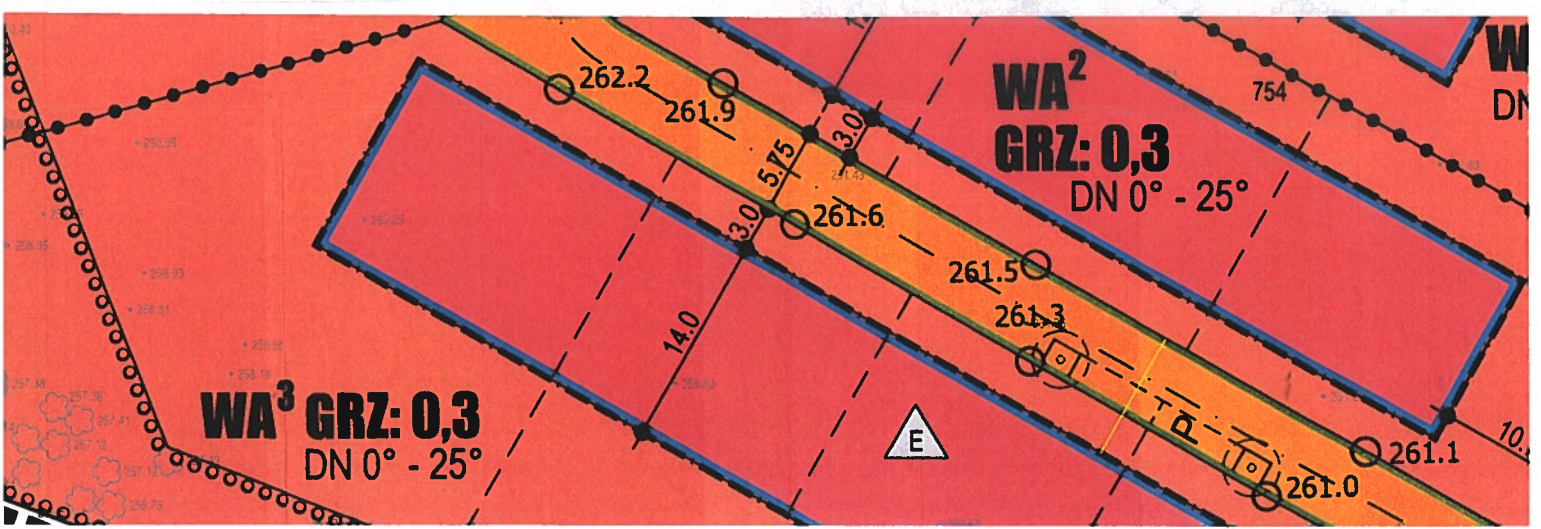





PLANUNG


Flur 51
ing Nümbrecht



1. Änderung des Bebauungsplanes Nr. 93 – Nümbrecht/Holunderweg – gem. § 13 a BauGB M. 1:500



-  Geltungsbereich der 1. Änderung des BPL Nr. 93
-  Allgemeines Wohngebiet
-  Baugrenze
-  Flächen für die Landwirtschaft

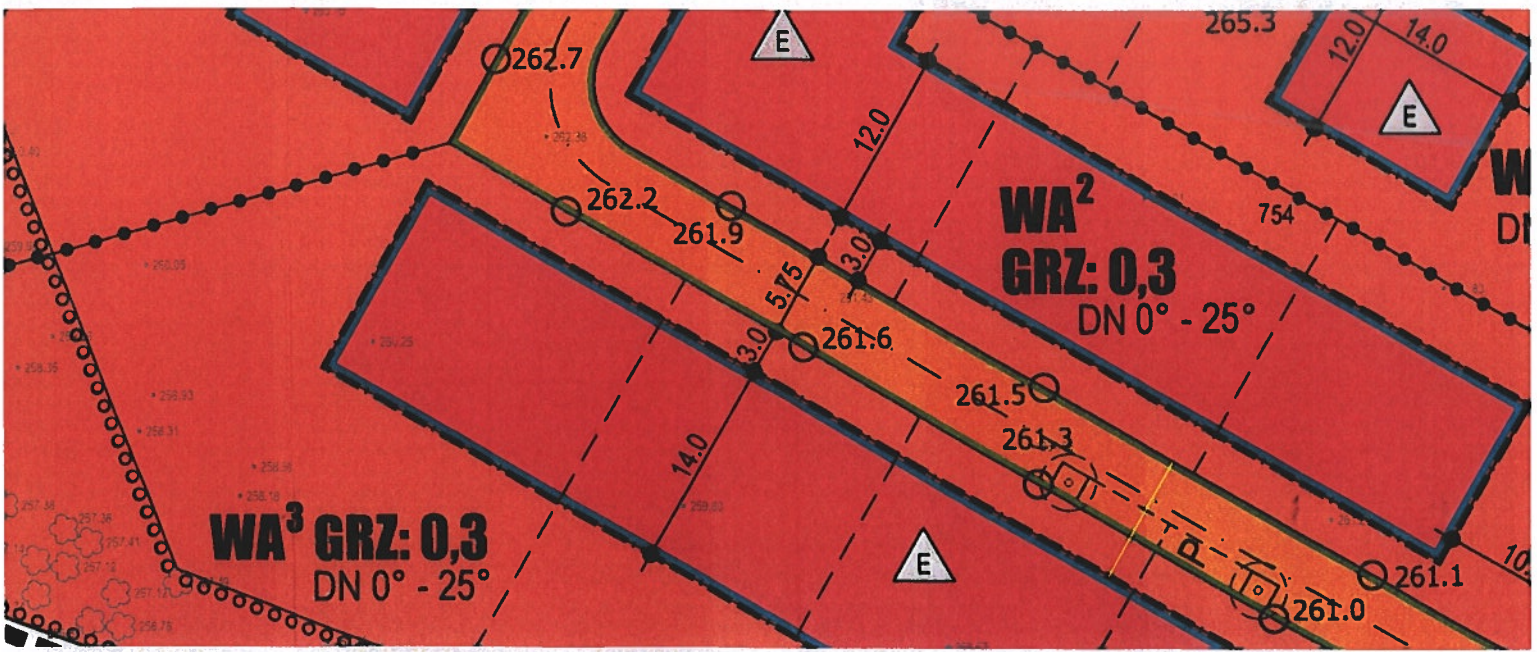

Der Rat der Gemeinde Nümbrecht hat in seiner Sitzung am 20.02.2018 den Änderungsbeschluss gem. § 2 Abs. 1 BauGB zur 1. Änderung des Bebauungsplanes Nr. 93 – Holunderweg- gem. § 13 a BauGB (Bebauungsplan der Innenentwicklung) gefasst.

Nümbrecht, den 20.03.2018



H. Edde
Bürgermeister

Der Rat der Gemeinde Nümbrecht hat in seiner Sitzung am 20.02.2018 festgestellt, dass Belange der Behörden und Träger öffentlicher Belange gem. § 13 Abs. 2 S. 1 Nr. 3 BauGB sowie Belange von Nachbargemeinden gem. § 2 Abs. 2 BauGB nicht betroffen sind. Eine Beteiligung gem. § 13 Abs. 2 S. 1 Nr. 2 BauGB wurde durchgeführt.

Nümbrecht, den 20.03.2018



H. Edde
Bürgermeister

Der Rat der Gemeinde Nümbrecht hat in seiner Sitzung am 20.02.2018 die 1. Änderung gem. § 13 a BauGB (Bebauungsplan der Innenentwicklung) des Bebauungsplanes Nr. 93 – Holunderweg - gem. § 10 BauGB als Satzung beschlossen.

Nümbrecht, den 20.03.2018



H. Edde
Bürgermeister

Die 1. Änderung des Bebauungsplanes Nr. 93 – Holunderweg - gem. § 13 a BauGB (Bebauungsplan der Innenentwicklung) ist gem. § 10 Abs. 3 BauGB am 31.03.2018 ortsüblich bekannt gemacht worden. Damit ist diese Änderung als Satzung rechtsverbindlich geworden.

Nümbrecht, den 10.04.2018



H. Edde
Bürgermeister