


GENEHMIGUNGSVERMERK

Kartengrundlage:
Ausschnitt/Vergrößerung/Verkleinerung
aus der Deutschen Grundkarte 1:5000
Vervielfältigt mit Genehmigung des Ver-
messungs- u. Katasteramtes Gummersbach
vom 16.01.95 Nr. 3195
durch GEMEINDE NÜNBRECHT

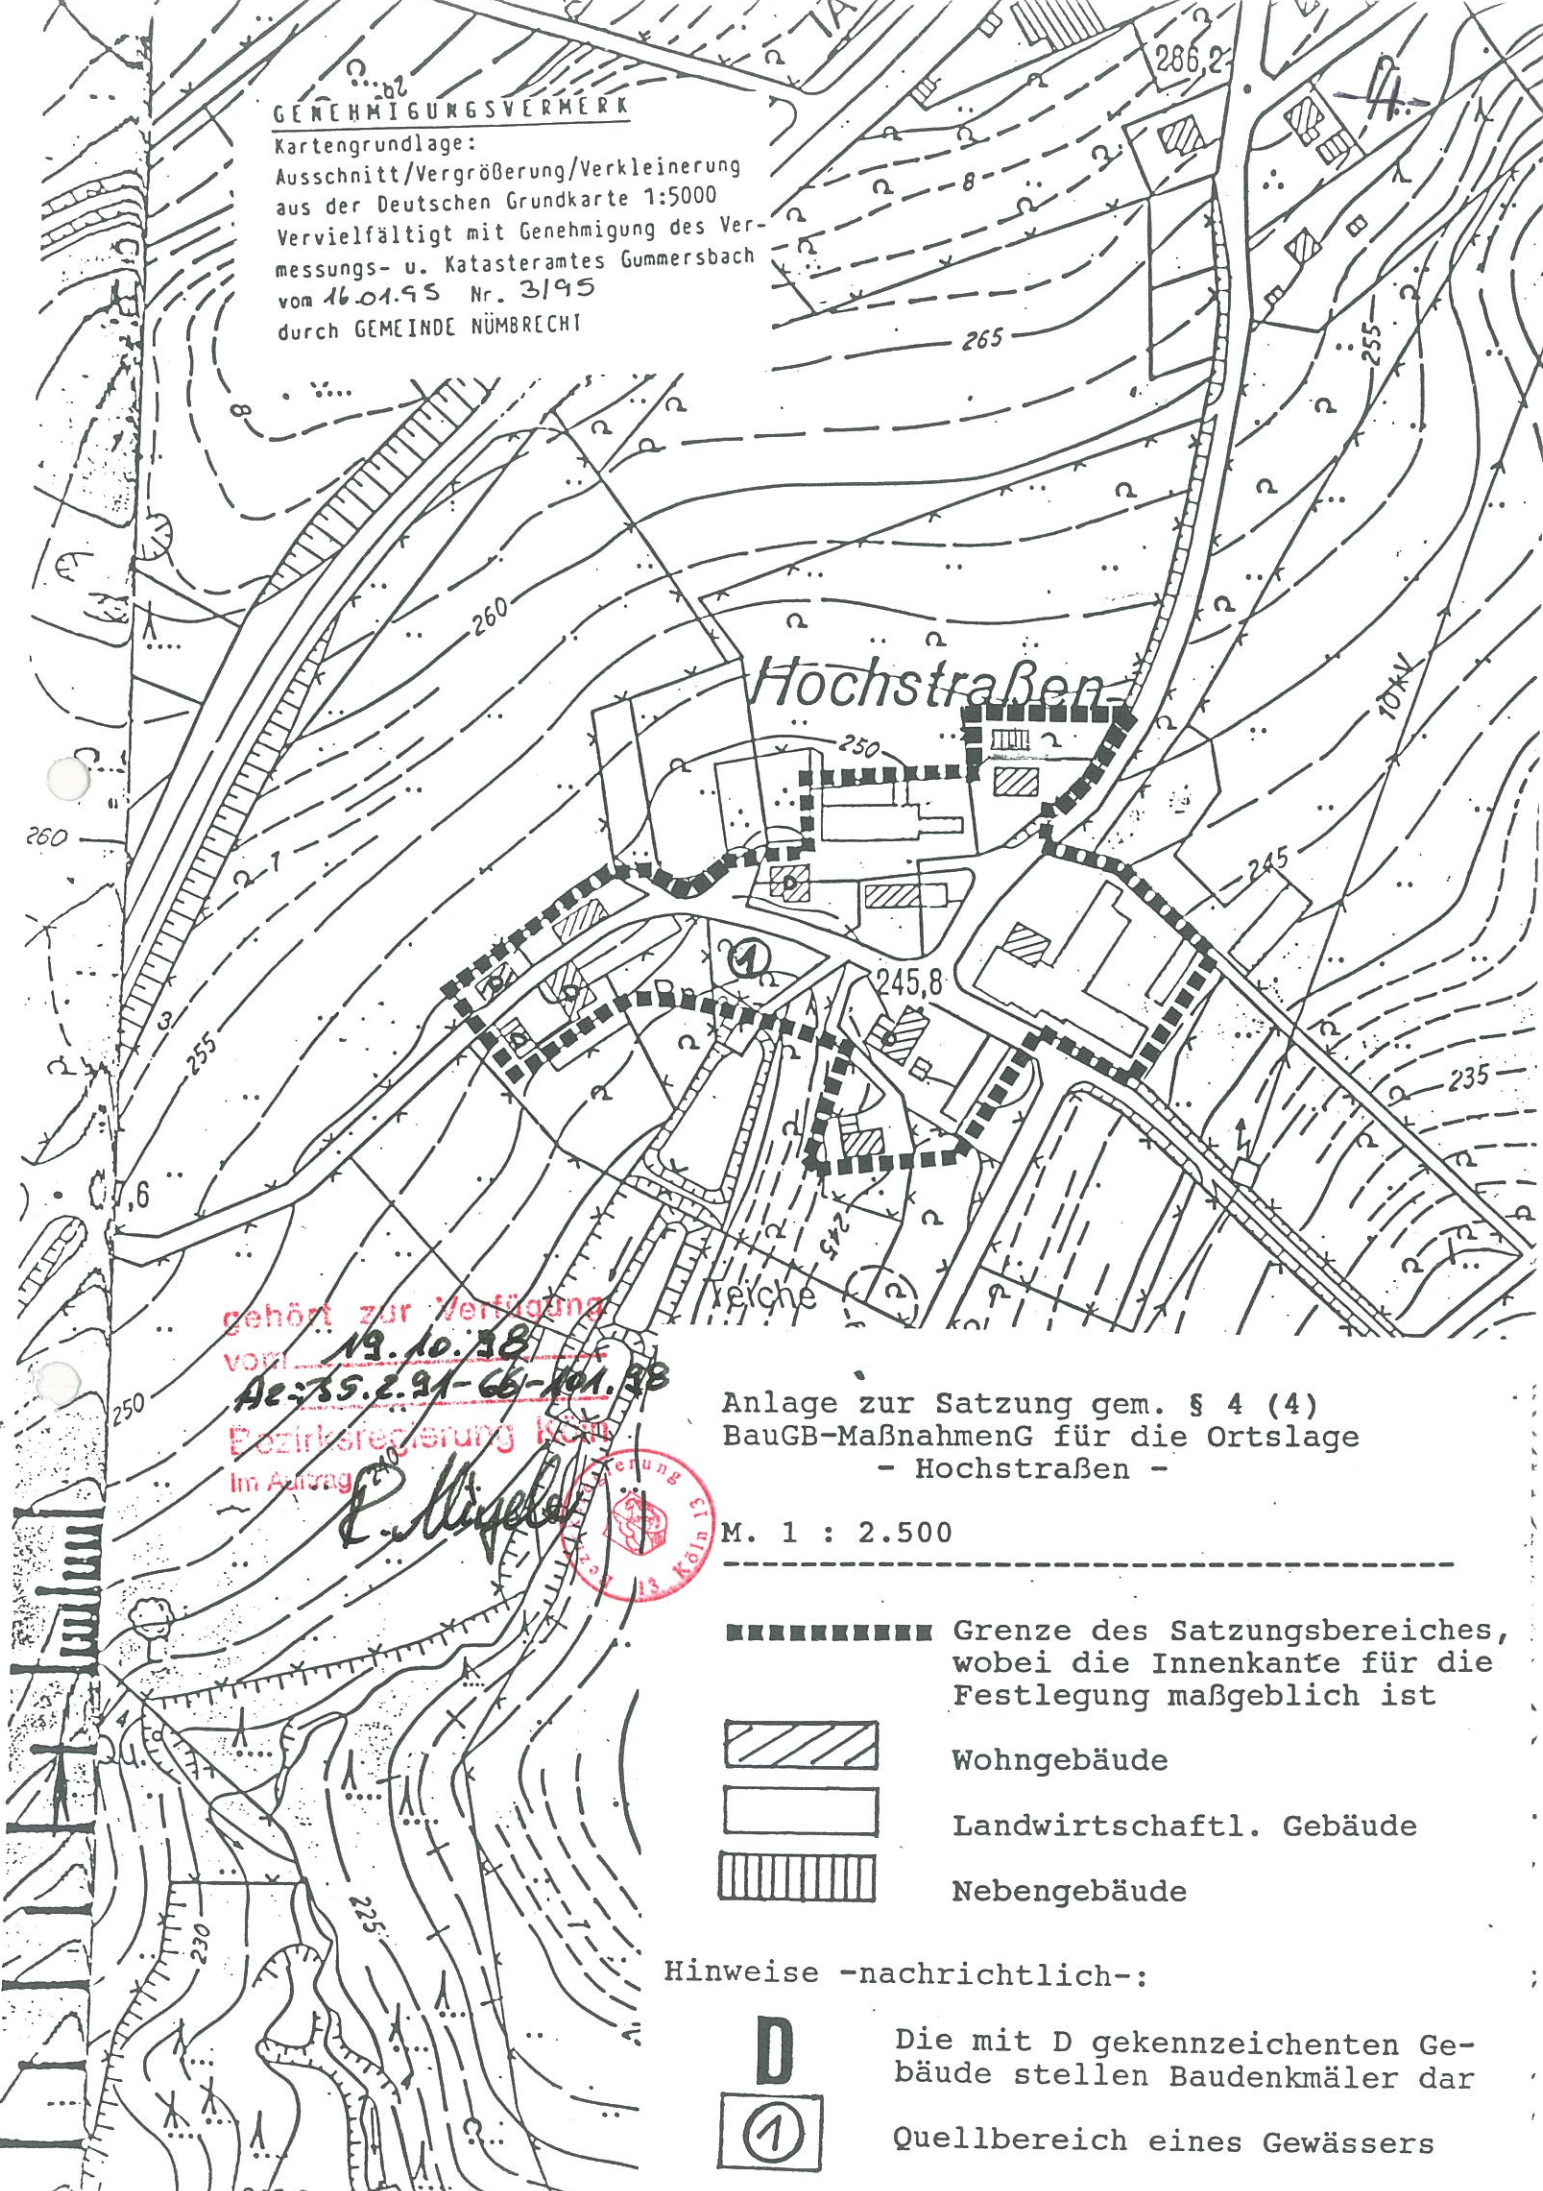

gehört zur Verfügung
vom 19.10.38
Ae: 75.2.91-66-101.38
Bezirksregierung Köln
Im Auftrag
P. Niggel



Anlage zur Satzung gem. § 4 (4)
BauGB-MaßnahmenG für die Ortslage
- Hochstraßen -

M. 1 : 2.500

█ Grenze des Satzungsbereiches,
wobei die Innenkante für die
Festlegung maßgeblich ist



Wohngebäude



Landwirtschaftl. Gebäude



Nebengebäude

Hinweise -nachrichtlich-:



Die mit D gekennzeichneten Ge-
bäude stellen Baudenkmäler dar



Quellbereich eines Gewässers