


Heckenfeld

Außenbereichssatzung gem. § 35 Abs. 6
BauGB für die Ortslage Neuroth
M. 1 : 2.500

Satzungsbereich

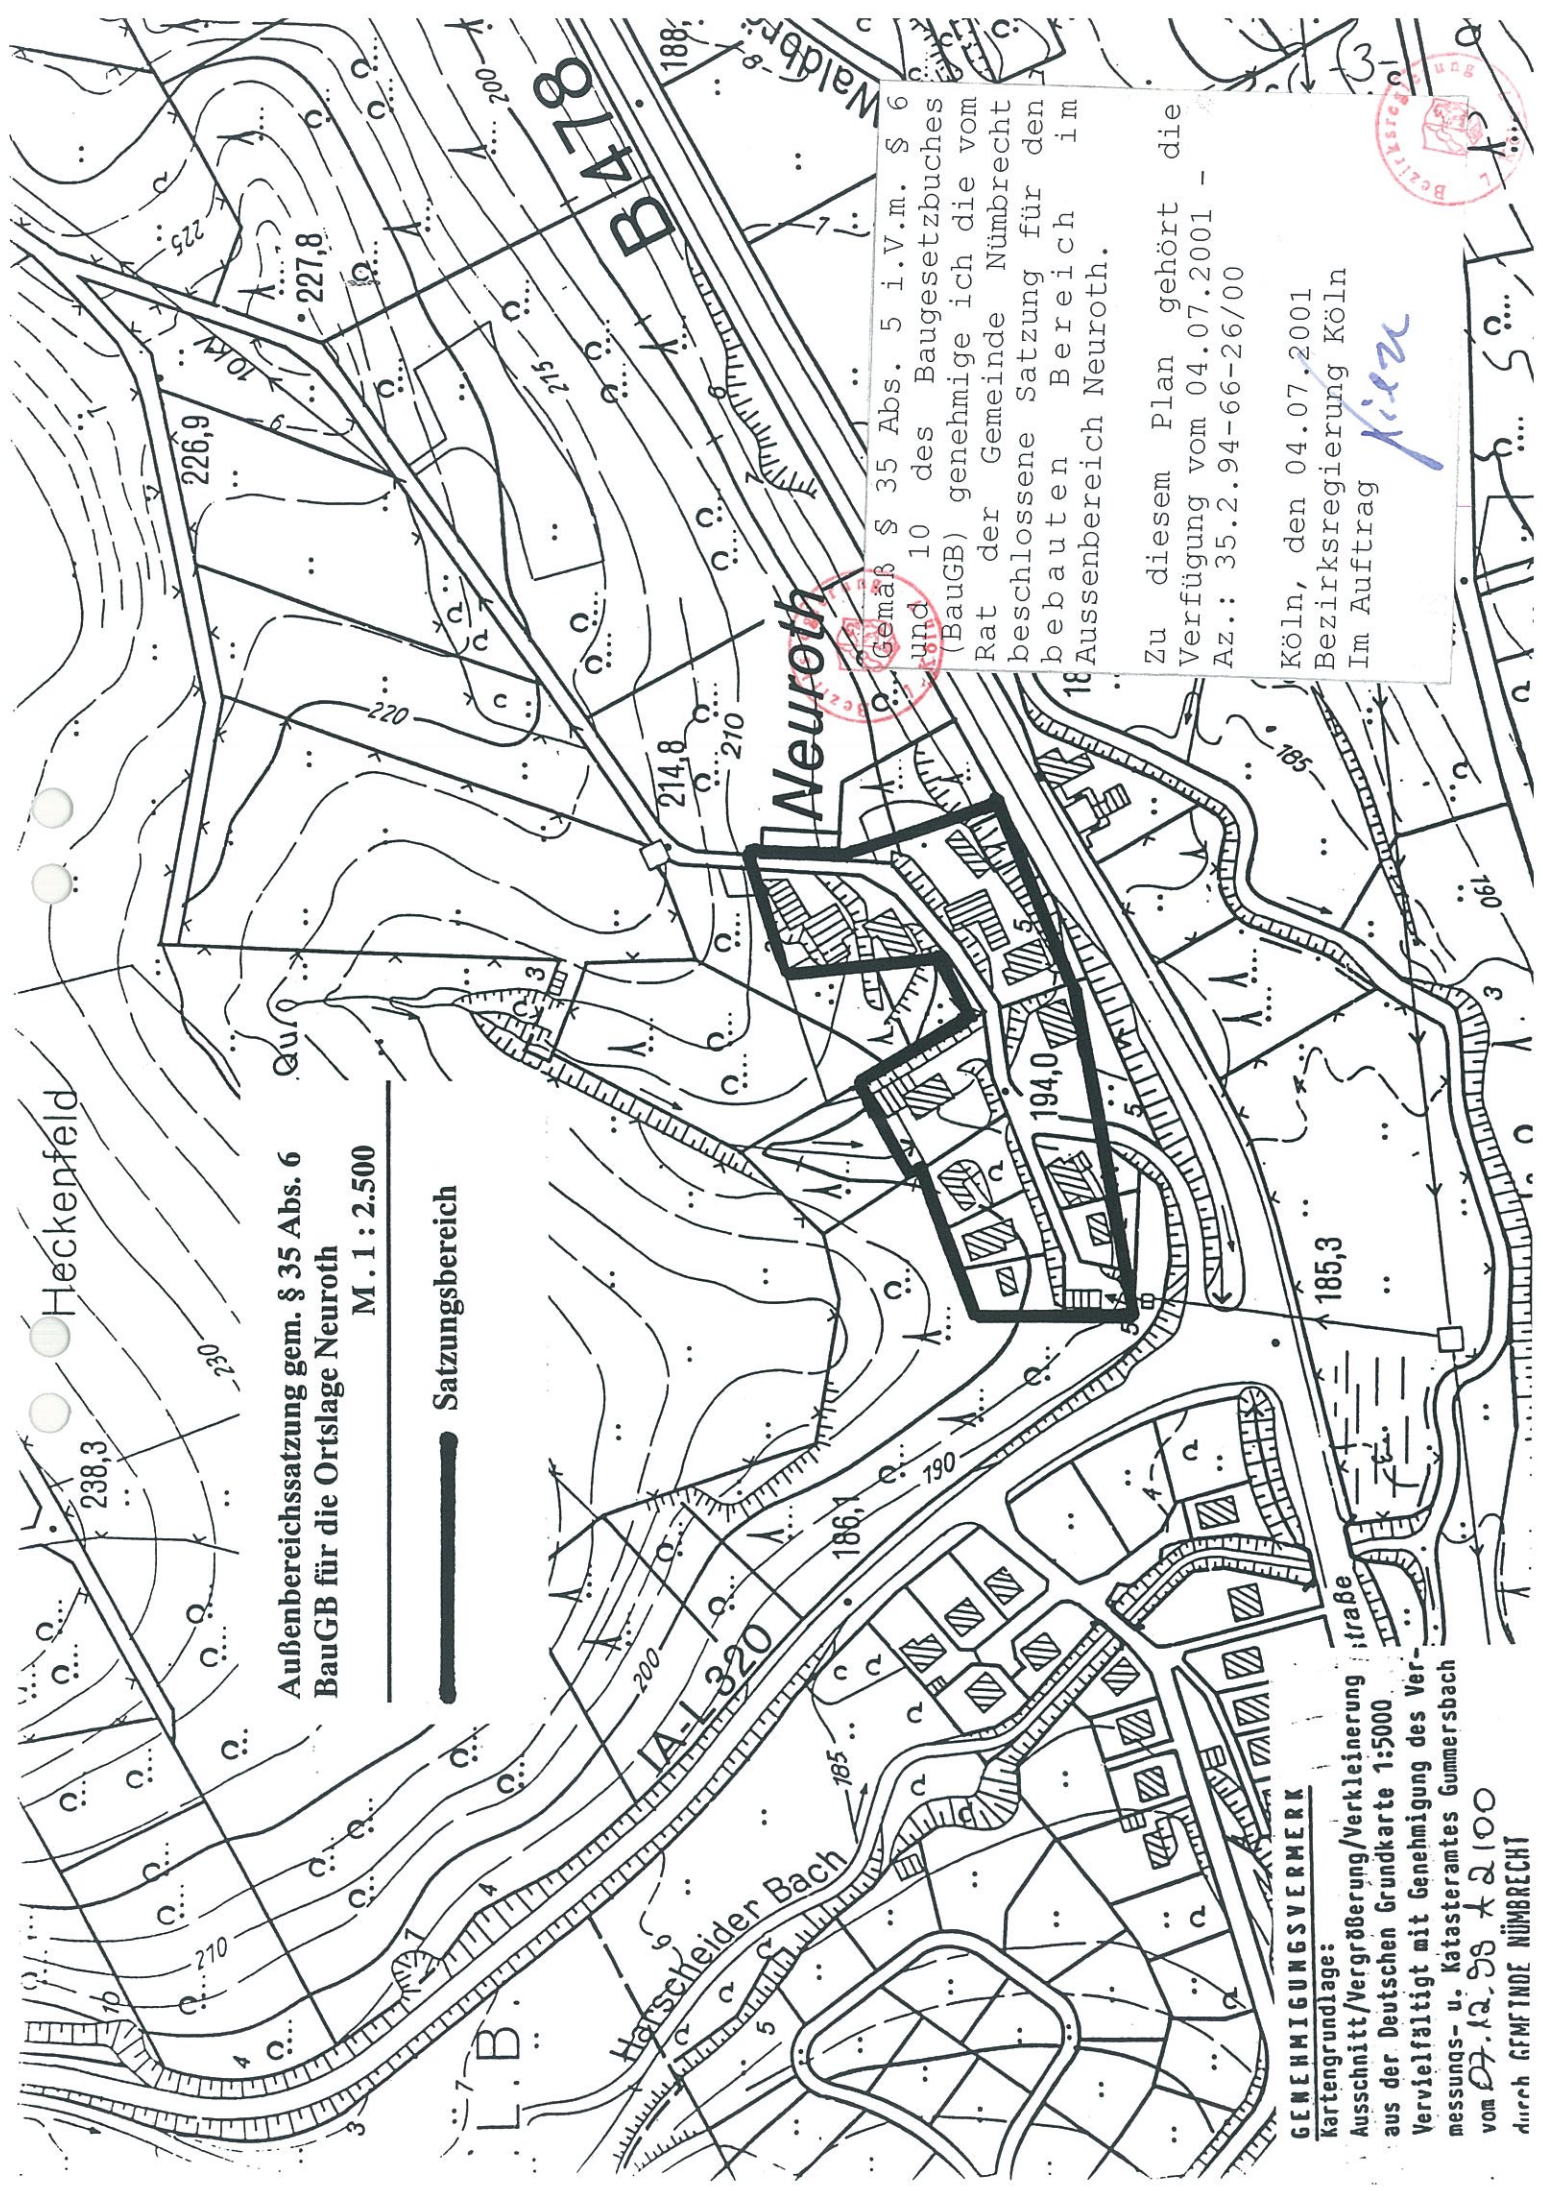

Gemäß § 35 Abs. 5 i.V.m. § 6
und 10 des Baugesetzbuches
(BauGB) genehmige ich die vom
Rat der Gemeinde Nümbrecht
beschlossene Satzung für den
bebauten Bereich im
Aussenbereich Neuroth.

Zu diesem Plan gehört die
Verfügung vom 04.07.2001 -
Az.: 35.2.94-66-26/00

Köln, den 04.07.2001
Bezirksregierung Köln
Im Auftrag

Klein



GENEHMIGUNGSVERMERK
Kartengrundlage:
Ausschnitt/Vergrößerung/Verkleinerung
aus der Deutschen Grundkarte 1:5000
Vervielfältigt mit Genehmigung des Ver-
messungs- u. Katasteramtes Gummersbach
vom 07.12.98 Az. 2100
durch GFMFINDER NÜMBRECHT