


GEMEINIGUNGSVERMERK
 Kartengrundlage:
 Ausschnitt/Vergroberung/Verkleinerung
 aus der Deutschen Grundkarte 1:5000
 Verielfaltigt mit Genehmigung des Ver-
 messungs- u. Katasteramtes Gummersbach
 vom 16.1.95 Nr. 3195
 durch GEMEINDE MÜHRRUCHT

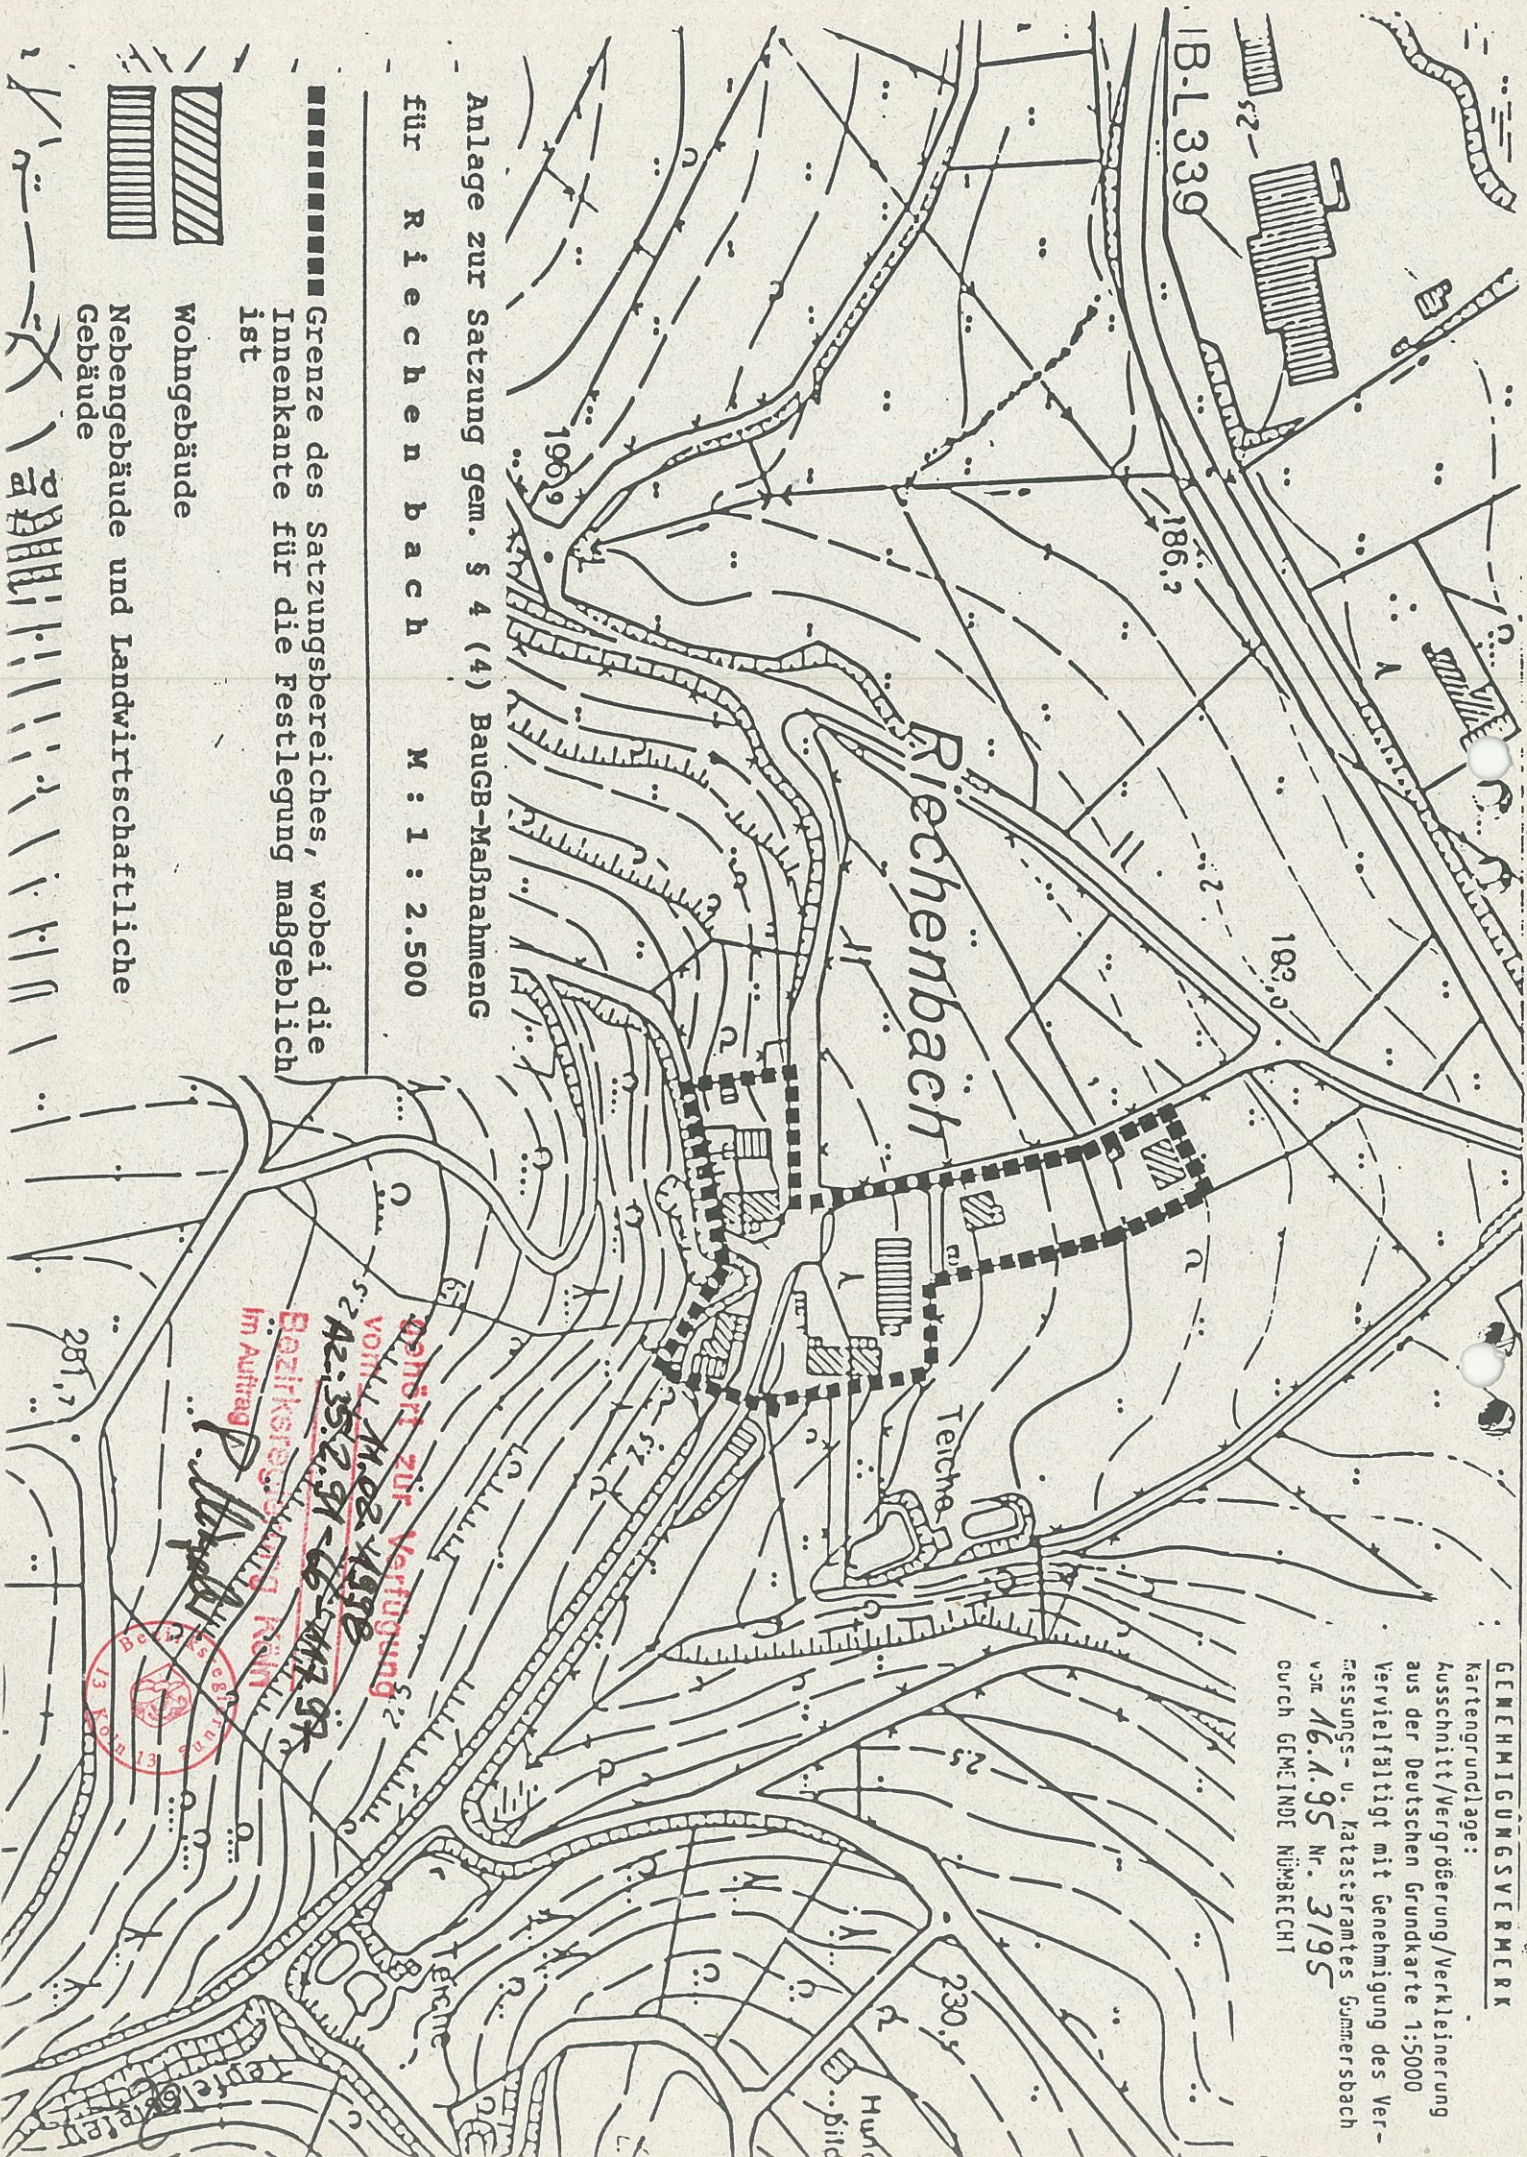

Anlage zur Satzung gem. § 4 (4) BaugB-Maßnahmeng
 für R i e c h e n b a c h M : 1 : 2.500

■ Grenze des Satzungsgebietes, wobei die
 Innenkante für die Festlegung maßgeblich
 ist

▨ Wohngebäude

▧ Nebengebäude und Landwirtschaftliche
 Gebäude

Handwritten: Dienst zur Verfügung
 vom 11.02.1998
 Az: 35.2.91-66/447.97
 Bezirksregierung Köln
 im Auftrag P. Meyer

