


Datum: 16.11.07  
Maßstab: 1:2500

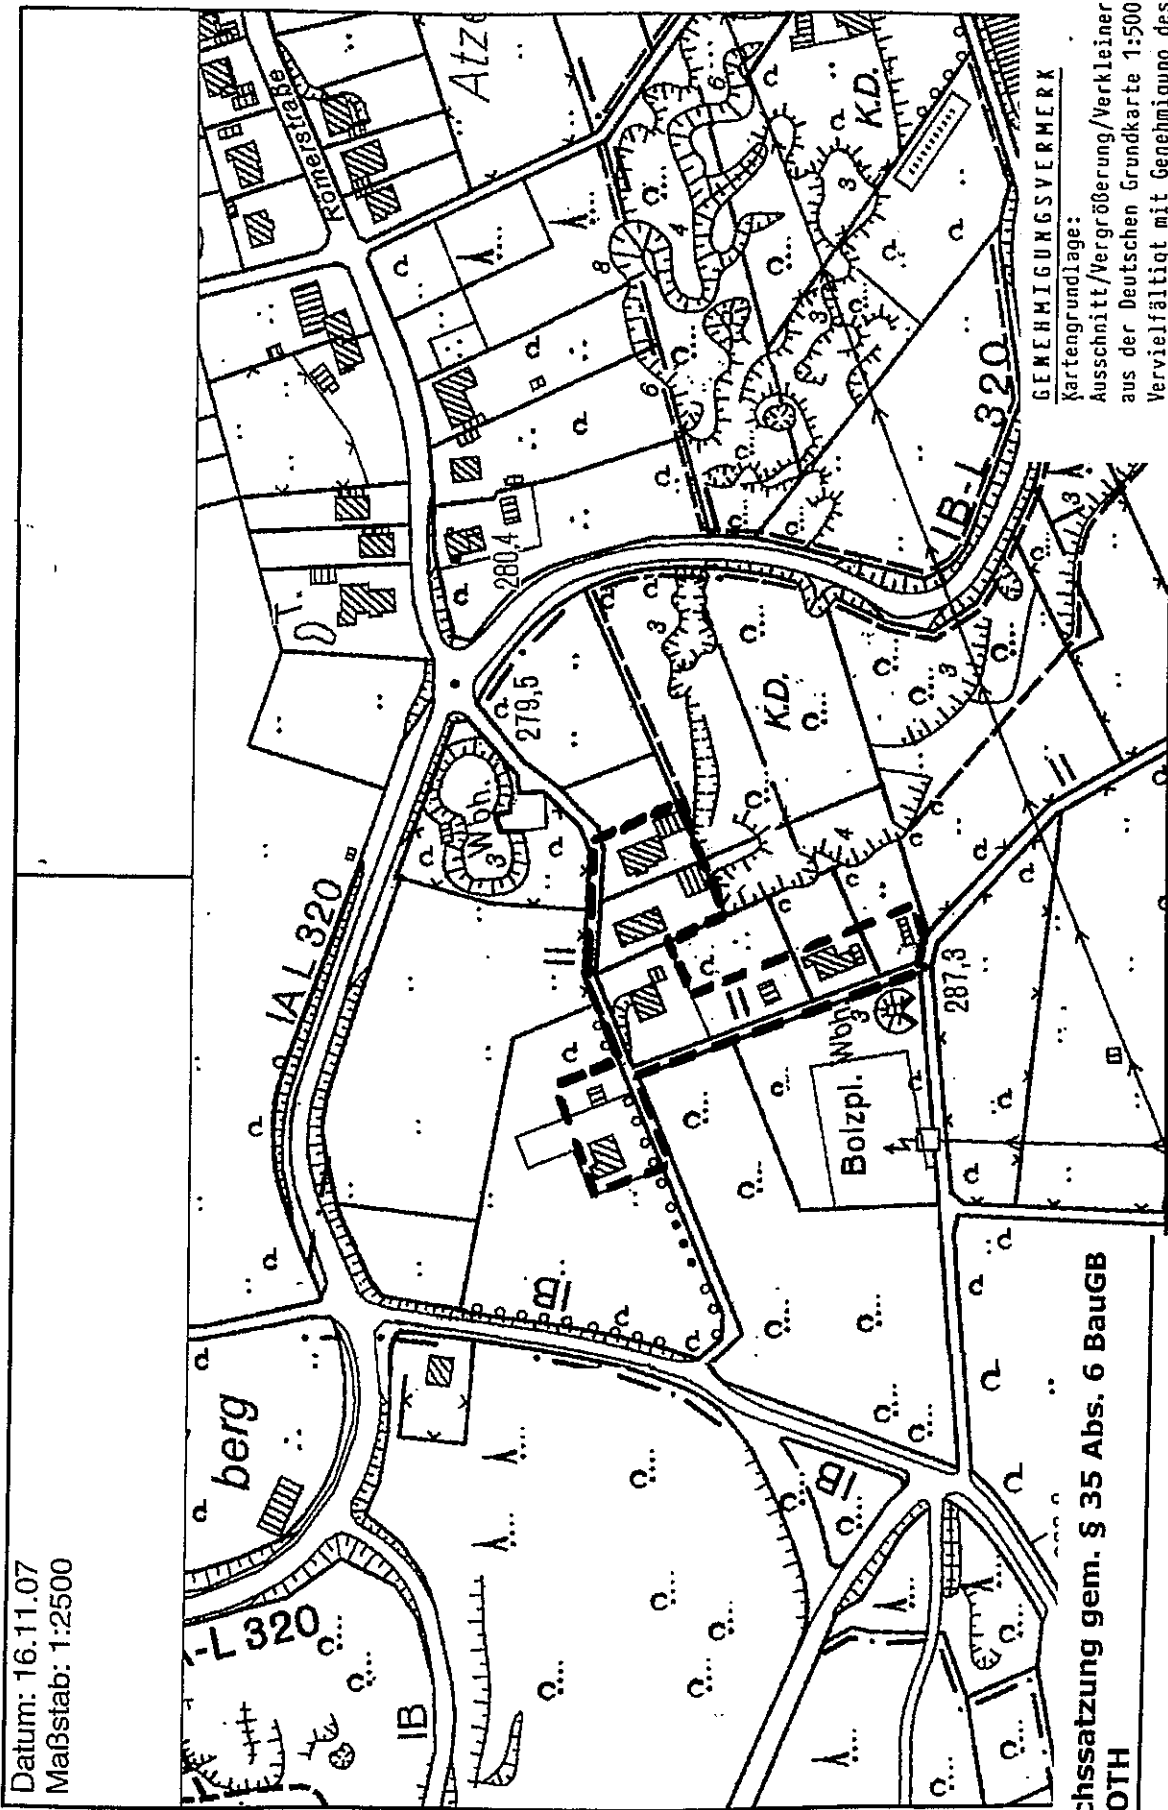

**Außenbereichssatzung gem. § 35 Abs. 6 BauGB  
für ABBEROTH**

--- Satzungsbereich

M. 1 : 2.500

**GENEHMIGUNGSVERMERK**

Kartengrundlage:

Ausschnitt/Vergrößerung/Verkleinerung  
aus der Deutschen Grundkarte 1:5000

Vervielfältigt mit Genehmigung des Vermessungs- u. Katasteramtes Gummersbach  
vom 07.12.99 A 2/00  
durch GEMEINDE NÜMBRECHT