


Anlag zur 1. Änderung bzw. Erweiterung der
 Ortslagenabgrenzungssatzung - südl. Teil
 Berkenroth - gem. § 34 Abs. 4 Satz 1 Zi.
 1 und 3 BauGB
 M : 1 : 2.000

■■■■■■■■■■ gültiger Satzungsbereich

■■■■■■■■■■ Bereich der 1. Änderung bzw.
 bzw. Erweiterung

●●●●●●●●●● Festsetzung gem. § 9 Abs. 1
 Nr. 20 = Abgrenzung des nicht
 überbaubaren Uferandbereiches

○ ○ ○ ○ ○ ○ ○ ○ Flächen mit Bindungen für Be-
 pflanzung von Bäumen gem. § 9
 Abs. 1 Nr. 25 a) BauGB

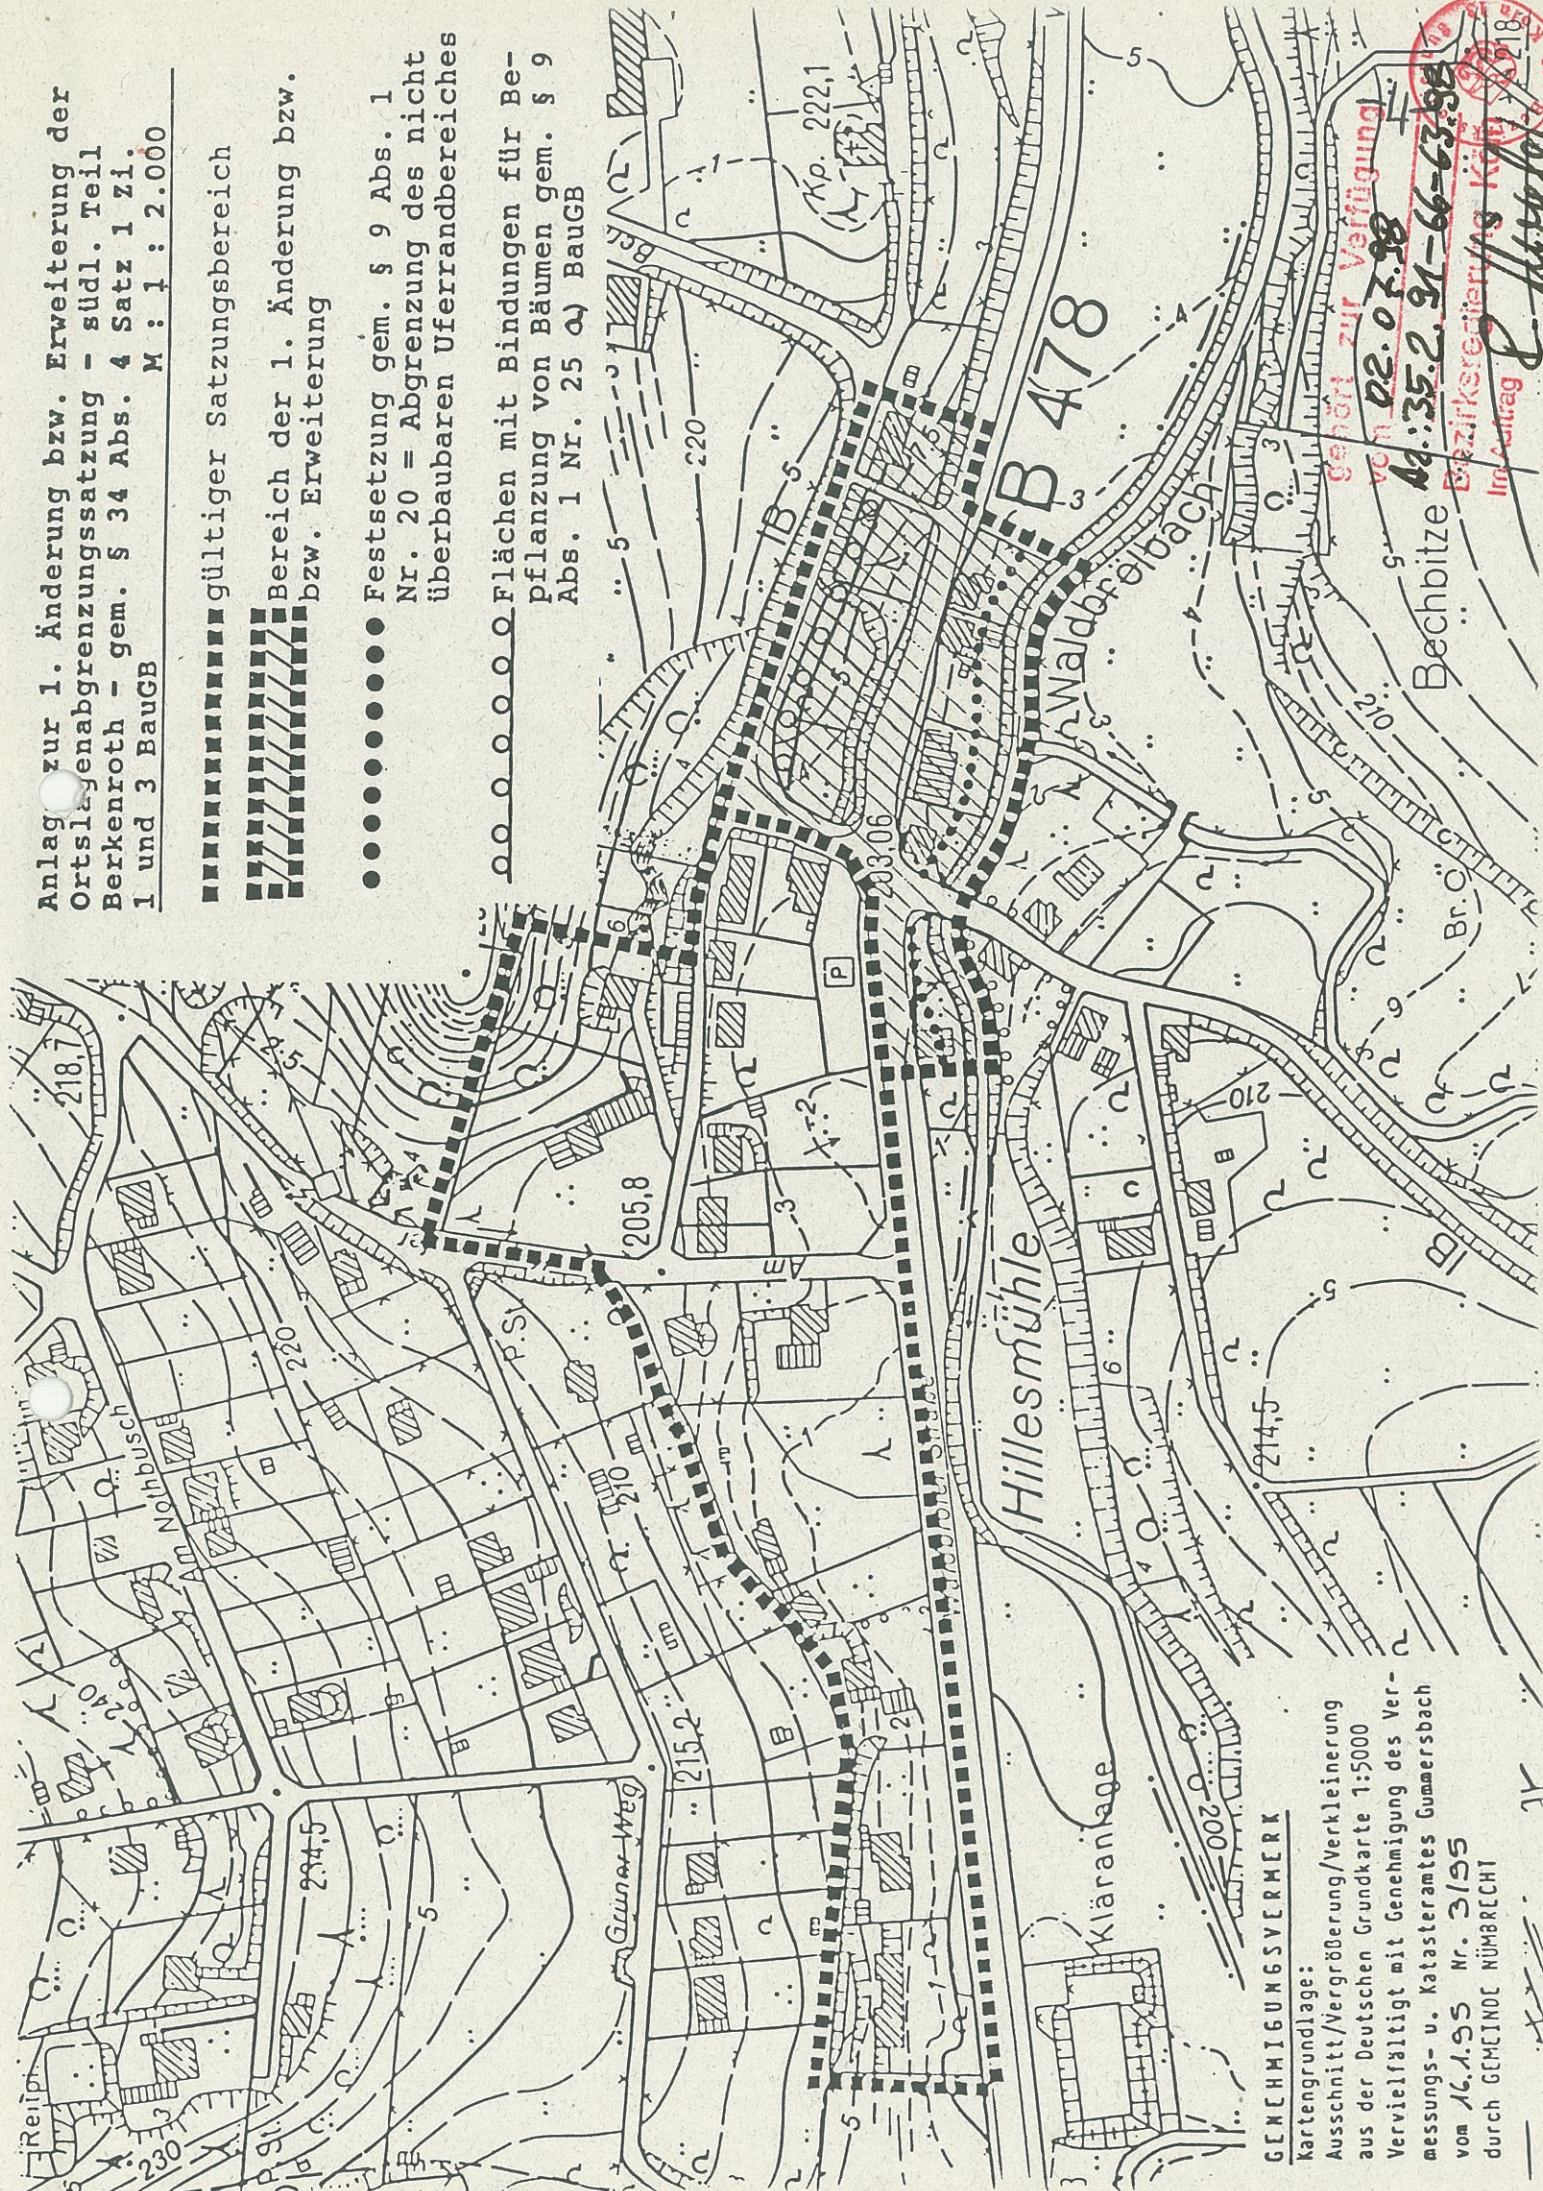

GEMEINGEVÜBERMERK
 Kartengrundlage:
 Ausschnitt/Vergrößerung/Verkleinerung
 aus der Deutschen Grundkarte 1:5000
 Vervielfältigt mit Genehmigung des Ver-
 messungs- u. Katasteramtes Gummersbach
 vom 16.4.95 Nr. 3155
 durch GEMEINDE HÜMBRUCHT

Bechtel
 vom 02.07.98
 gefertigt zur Verfügung
 Nr.: 35.2.91-66-63.98
 Bezirksregierung Köln
 Im Auftrag P. Hübner