




gehört zur *Verordnung*  
vom *23. Nov. 1988*  
*Schöppentitz 11-661-123.88*  
**Der Regierungspräsident**  
**im Auftrag**

Anlage zur Satzung nach § 34 Abs. 4 Satz 1 Ziff. 173 BauGB  
zur Änderung der bestehenden Ortslagenabgrenzungssatzung  
gem. § 34 Abs. 2 BBauG für die Ortslage  
Berkenroth

M. 1 : 5.000

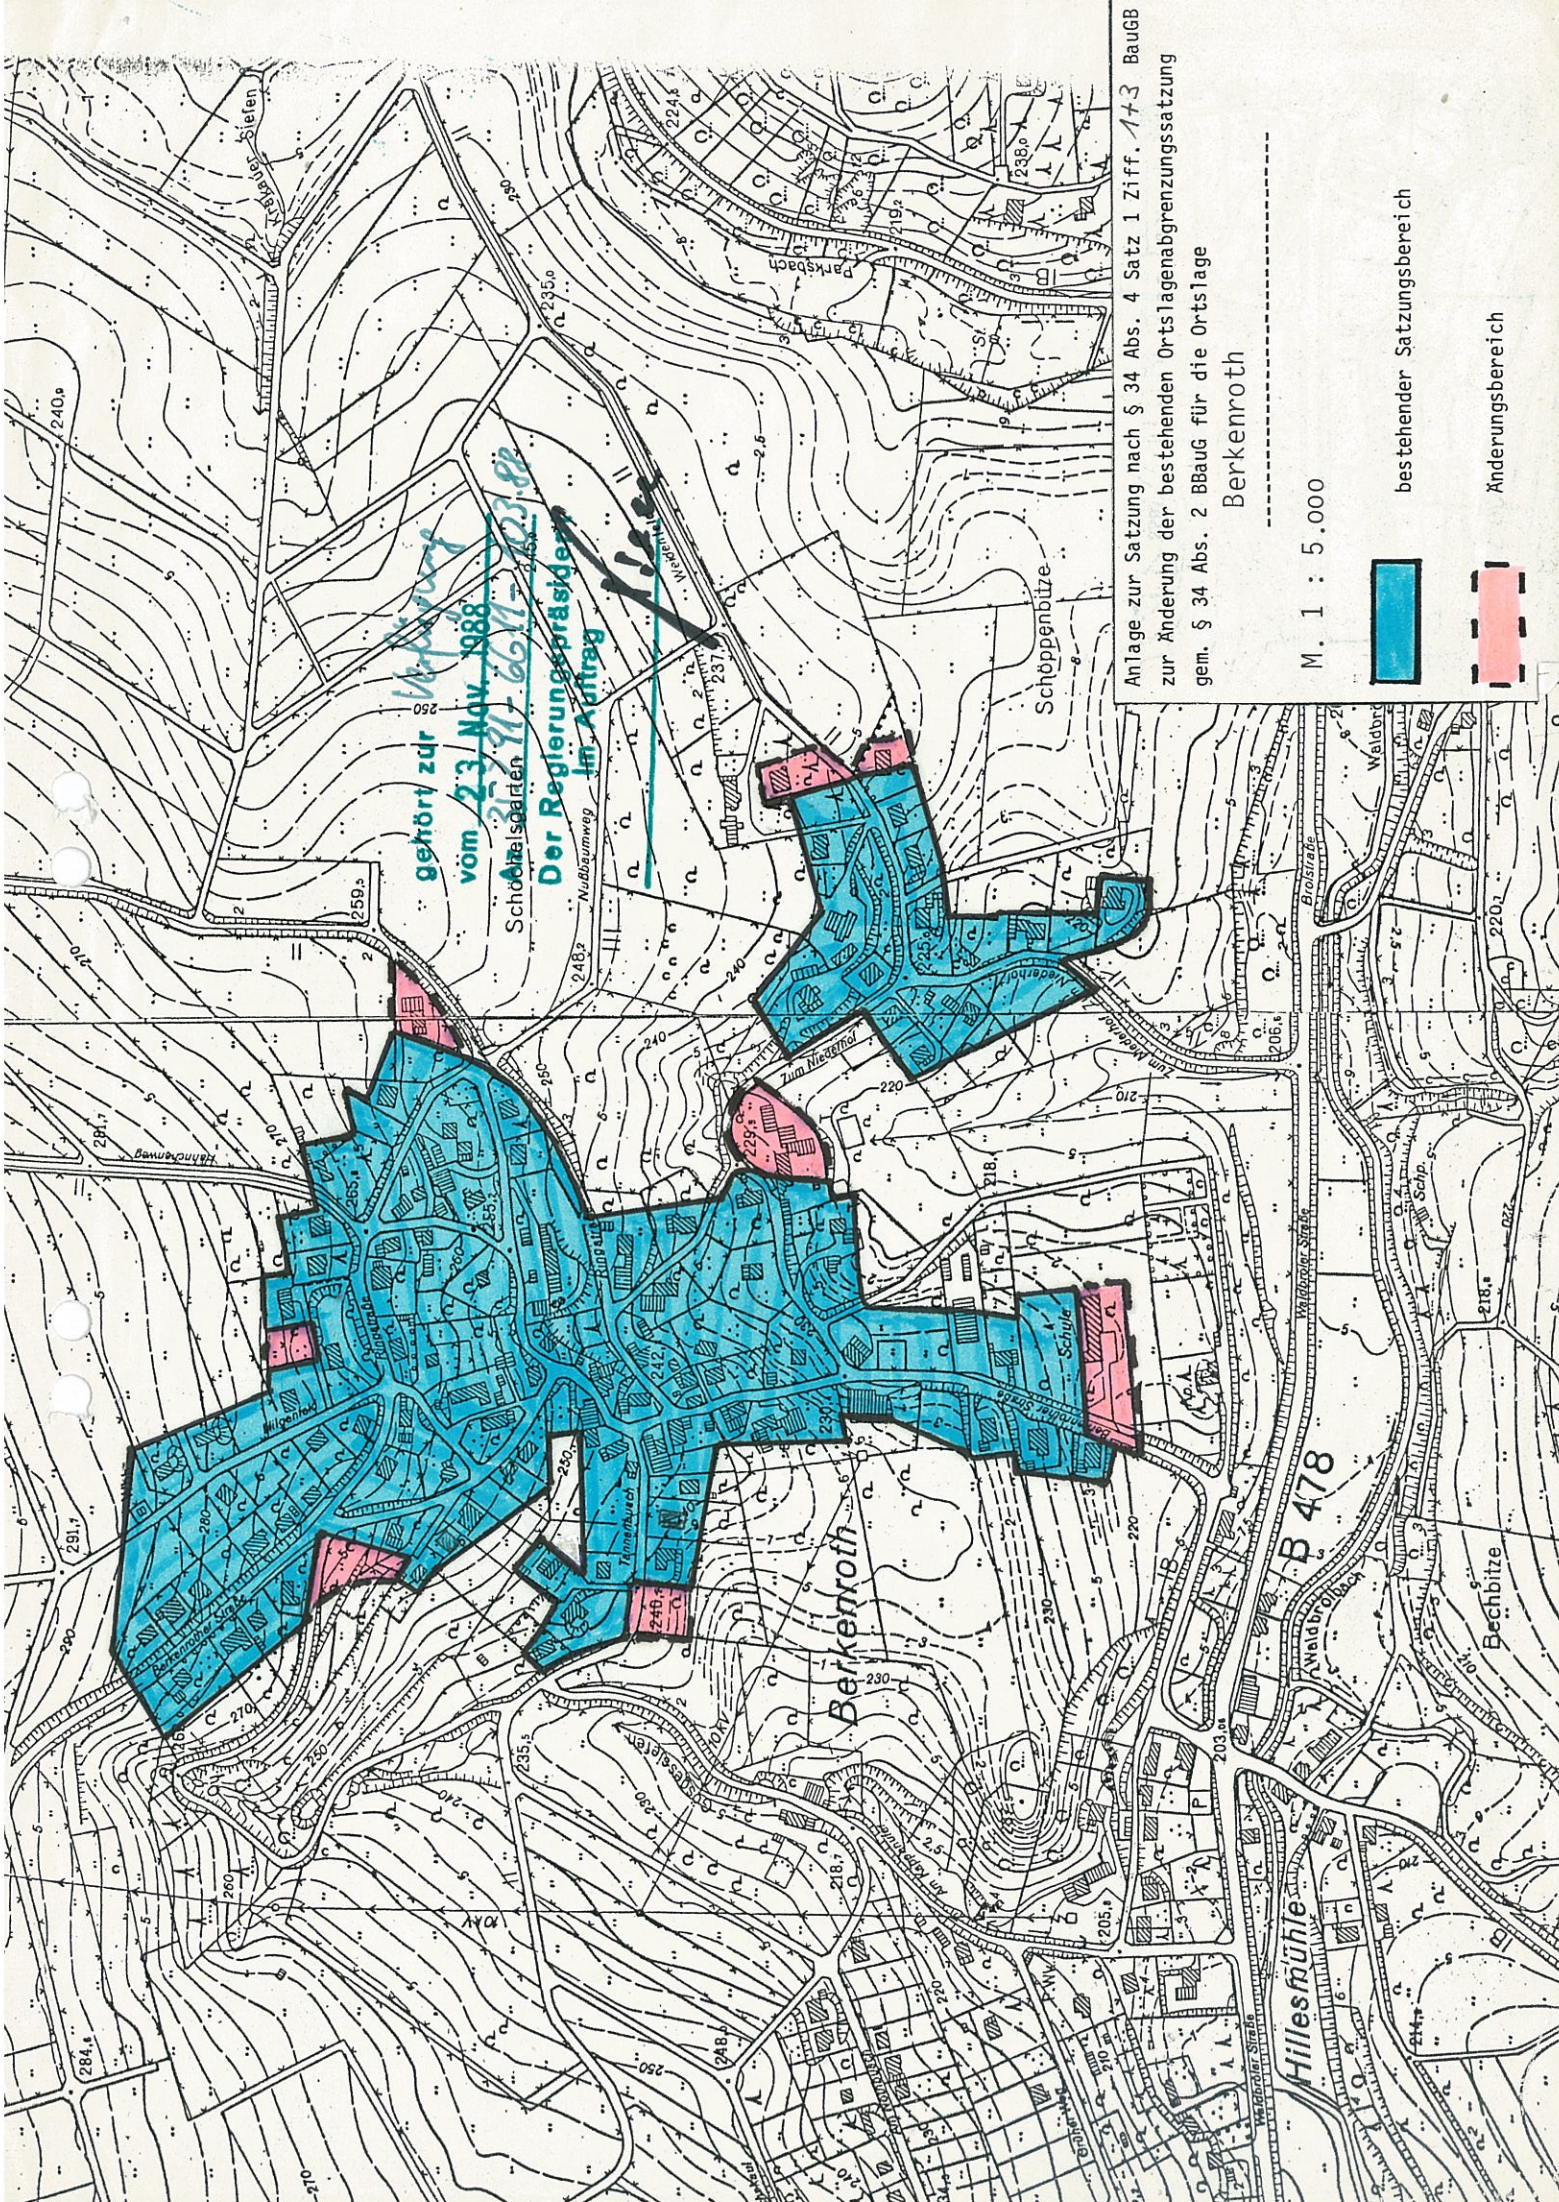

bestehender Satzungsgebiet

Änderungsgebiet