


3. Änderung bzw. Erweiterung der bestehenden  
 Ortslagenabgrenzungssatzung Bierenbachtal/  
 Bonekamp gem. § 34 Abs. 4 S. 1 Nr. 2 BauGB  
 (Entwicklungssatzung)

— bestehender Satzungsgebiet

■■■■■ Bereich der 3. Änderung bzw.  
 Erweiterung

M. 1 : 2.500

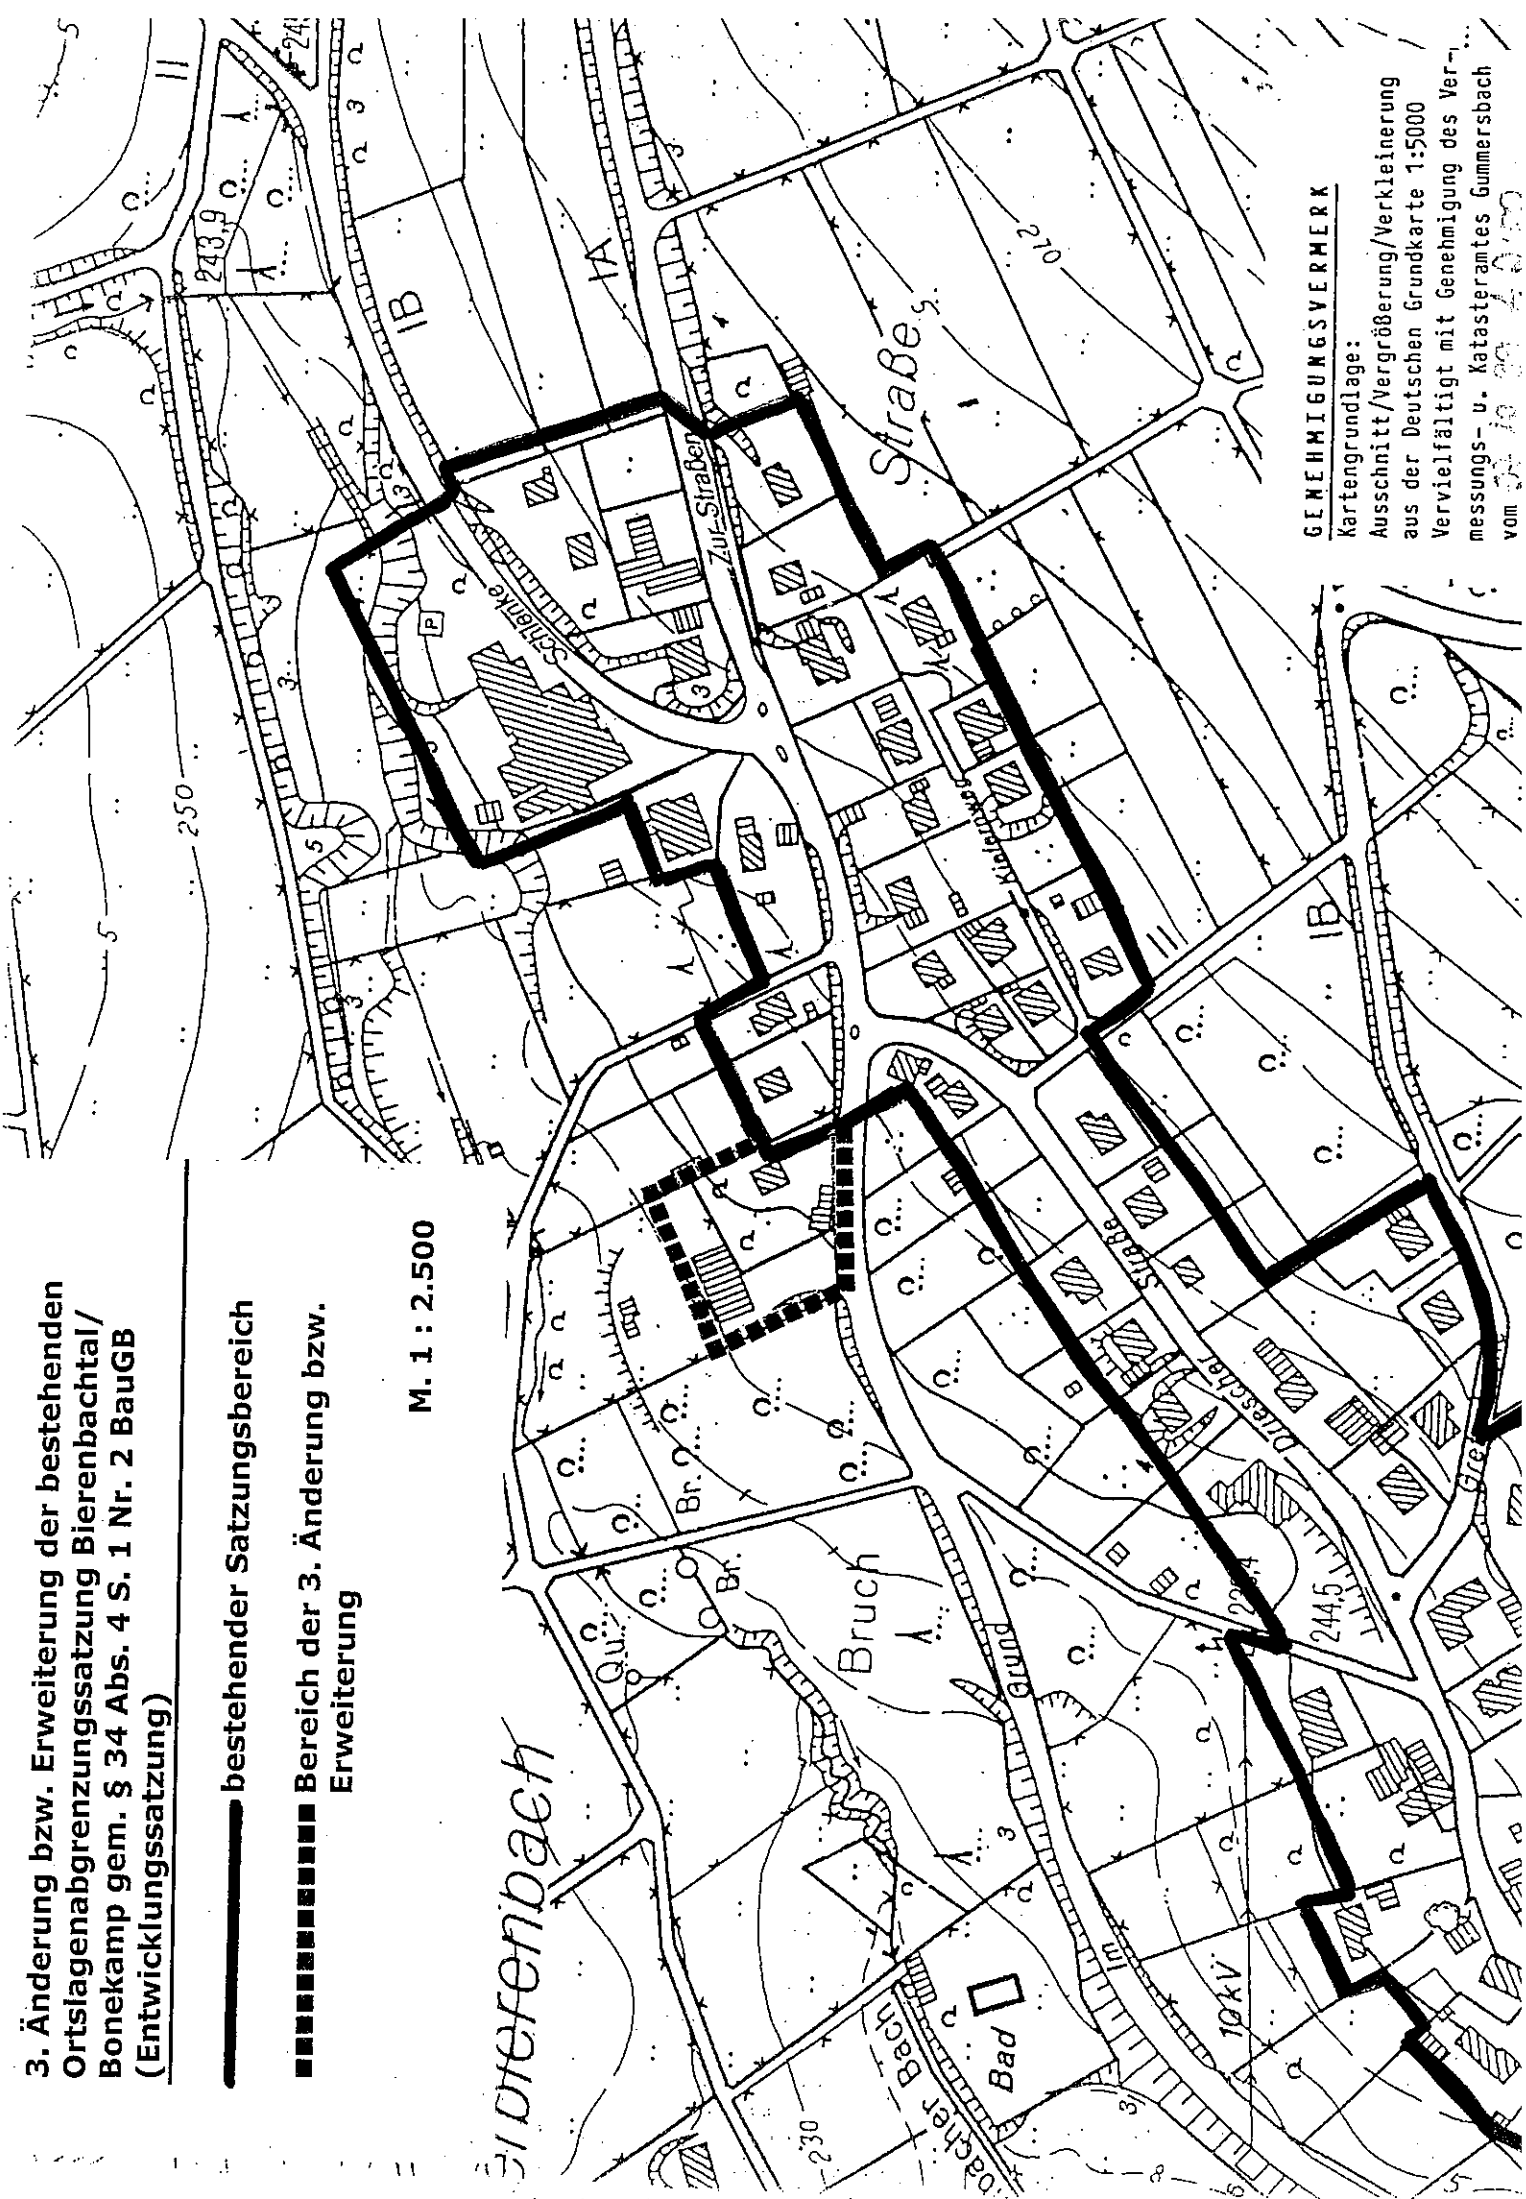

**GEMEINIGUNGSVERMERK**

Kartengrundlage:

Ausschnitt/Vergrößerung/Verkleinerung

aus der Deutschen Grundkarte 1:5000

Vervielfältigt mit Genehmigung des Ver-

messungs- u. Katasteramtes Gummersbach

vom 22.10.2020 2020